

ISTITUTO AUTONOMO PER LE CASE POPOLARI
DELLA PROVINCIA DI BRINDISI

-----ooOoo-----

PROT. N. _____

Brindisi, lì

- ALL'UFFICIO TECNICO ERARIALE

BRINDISI

OGGETTO: Legge 8/8/1977, n. 513 e 5/8/1978, n. 457 - Richiesta determinazione del valore venale degli alloggi costruiti ai sensi della legge 14.2.1969 n°60 in LATIANO rione _____
Via POCA lotto o cant. 1273 scala B piano
R int. A Sig. CALO ANTONIO

In relazione a quanto stabilito dall'art. 28/513 e dell'art. 52/457, si prega Codesto Spett.le Ufficio Tecnico Erariale voler procedere alla determinazione del valore venale della unità immobiliare, senza tenere conto delle migliorie apportate dall'assegnatario.

IL PRESIDENTE

(Michele NARCISI)

- UFFICIO TECNICO ERARIALE BRINDISI -

PROT. N. _____

- ALL'ISTITUTO AUTONOMO CASE POPOLARI

Brindisi, lì

BRINDISI

OGGETTO: Legge 8/8/1977, n. 513 e 5/8/1978, n. 457 - Valutazione dello immobile sopraindicato, richiesta dell'IACP di Brindisi, ai sensi dell'art. 28/513 e 52/457.=

Con riferimento alle caratteristiche di cui all'allegato modello e a quelle desunte in luogo, ai sensi della legge di cui all'oggetto si stima l'alloggio medesimo in £. _____
al netto delle migliorie apportate dall'assegnatario.=

L'INGEGNERE CAPO

ISTITUTO AUTONOMO PER LE CASE POPOLARI

- B R I N D I S I -

Assegnatario Sig. CALO ANTONIO Comune LATIANO
 Quartiere Lette/Cant. 1273 Via POIA
 Civ. 15 Pal. 3 Scala B Piano R int. 1 Vani ut. 2
 Legge di finanziamento 14.2.1963 n° 60 Anno di ultimazione 1952

In Catasto E.U. l'alloggio è riportato alla partita 2847 Fg. di map
 pa 43 Partic. 603 sub. 1 Cat. A/3 Cl. III Vani cat. H.5
 Rendita £. 174

Consistenza alloggio a "Muri compresi"

Alloggio mq. 64,95 Balconi mq. 1,80 Cantina o box mq. Area scop.
 esclus. mq. in Catasto E.U. il box è riportato alla partita
 Fg. di mappa Partic. sub. Cat. Cl.
 Con.cat.mq. Rendita £.

CONFINANTI ALLOGGIO NORD. Otri privati lato proprietà METI ANGELA
SUD. Vano scala ed alloggio int. 2.
EST. Via P. Buotti.
OVEST. area condominiale lato fabbricato n° 4
 CONFINANTI SCANTINATO

AREE INDIVIDUALI

Otri privato contrassegnato col n° 1 e delimitato
in tutta cassa secondo l'allegato planimetria

PARTI ED AREE ~~COMUNI~~

CONDOMINIALI: Terrazzo adibito a stenditoio
comune ed area nel cortile delimitate in
tutta cassa secondo le allegati planimetrie

PARTI ED AREE CONSORTILI

area delimitate in tutta area di cui
secondo l'allegato planimetria

NB Area individuale conetta e 1 - finitura
emanante fasciato e ben individuate.

ELEMENTI DI INDIVIDUAZIONE DELL'UNITA' IMMOBILIARE

ASSEGNATARIO.....CALO! Antonio.....
COMUNE DI....Latiano.....quartiere.....
Lotto-Cantiere.....41273.....Via.....Pola.....Civ. 15
Palazzina...3.....Scala.unica...Piano.rialz..Int.1.....
ALLOGGIO di n.2.....stanze utili oltre gli accessori.

IN CATASTO E.U. - L'alloggio é riportato alla Partita..2847...Foglio
di mappa..43...Part. 603...sub. ...1....Categ. A3...classe.....3
consistenza catastale vani....4,5.....Rendita Catastale Lit. ..774...
BOX - GARAGE - E' riportato in C.E.U. alla Partita.....Foglio
di mappa.....Part.sub.....Categ.Classe.....
consistenza catastale Mc.Rendita Catastale Lit.....

CONFINANTI ALLOGGIO

NORD..Prti. privati lato propr. NETTI Angela.....
EST ..via. B. Buozzi.....
SUD ..vano scala ed alloggio int. 2.....
OVEST..area condominiale lato fabbricato n. 4.....

CONFINANTI SCANTINATO - BOX

NORD.....
EST
SUD
OVEST.....

CONFINANTI LOCALE COMUNE

NORD.....
EST
SUD
OVEST.....

PARTI ED AREE CONDOMINIALI: terrazzo adibito a stenditoio comune.....
ed area nel cortile delimitata in tinta verde secondo la allegata...
planimetrie.....

PARTI ED AREE INDIVIDUALI: Orto privato contrassegnato col n.
e delimitato in tinta rossa secondo l'allegata planimetria.....

AREA CONSORTILE: area delimitata in tinta arancione secondo l'allegata
planimetria.....

ISTITUTO AUTONOMO PER LE CASE POPOLARI
DELLA PROVINCIA DI BRINDISI

PROT. N. 8123

Brindisi, 11/4 OTT. 1982

- ALL'UFFICIO TECNICO ERARIALE

BRINDISI

OGGETTO: Legge 8/8/1977, n. 513 e 5/8/1978, n. 457 - Richiesta determinazione del valore venale degli alloggi costruiti ai sensi della legge 14.2.1963 n° 60 in LATIANO rione
Via POLA lotto o cant. 1273 scala UNICA piano
R int. 2 Sig. FONNESE ANTONIO

In relazione a quanto stabilito dall'art. 28/513 e dell'art. 52/457, si prega Codesto Spett.le Ufficio Tecnico Erariale voler procedere alla determinazione del valore venale della unità immobiliare, senza tenere conto delle migliorie apportate dall'assegnatario.



IL PRESIDENTE

(Michele NARCISI)

M. Narcisi

- UFFICIO TECNICO ERARIALE BRINDISI -

8123
18 MAG. 1982

PROT. N. 3491/756

Brindisi, 11

- ALL'ISTITUTO AUTONOMO CASE POPOLARI

BRINDISI

e p.c. ALL'INTENDENZA DI FINANZA-BRINDISI

OGGETTO: Legge 8/8/1977, n. 513 e 5/8/1978, n. 457 - Valutazione dello immobile sopraindicato, richiesta dell'IACP di Brindisi, ai sensi dell'art. 28/513 e 52/457.=

Con riferimento alle caratteristiche di cui all'allegato mo dello e a quelle desunte in luogo, ai sensi della legge di cui allo oggetto si stima l'alloggio medesimo in £. 9.150.000 (novemilioncentocinquantamila) al netto delle migliorie apportate dall'assegnatario.=



L'INGEGNERE CAPO

(P.D. BATTISTA Dr. Ing. Carlo)

P.D. Battista

ISTITUTO AUTONOMO PER LE CASE POPOLARI

- B R I N D I S I -

Assegnatario Sig. FONNESE ANTONIO Comune LATIANO
 Quartiere Lotto/Cant. 1273 Via POLA
 Civ. 15 Pal. 3 Scala B Piano R int. 2 Vani ut. 4
 Legge di finanziamento 14.2.1963 n° 60 Anno di ultimazione 1952

In Catasto E.U. l'alloggio è riportato alla partita 2847 Fg. di map
 pa 143 Partic. 603 suB. 2 Cat. A/3 Cl. 3* Vani cat. 5.5
 Rendita £. 946

Consistenza alloggio a "Muri compresi"

Alloggio mq. 88.51 Balconi mq. 8.52 Cantina o box mq. Area scop.
 esclus. mq. in Catasto E.U. il box è riportato alla partita
 Fg. di mappa Partic. sub. Cat. Cl.
 Con.cat.mq. Rendita £.

CONFINANTI ALLOGGIO *NORD - vano scala e alloggio int. 1*
SUD - cortile lato fabbricato n° 1
EST - cortile lato via suochi
OVEST - area comune lato fabbricato n° 1

CONFINANTI SCANTINATO

AREE INDIVIDUALI

*orto privato contrassegnato col n° 2 e delimitato
 in tutta casa secondo l'allegata planimetria*

PARTI ED AREE ~~COMUNI~~

*CONDOMINIALI: Terrazzo adibito a tenditoria comune
 ed area nel cortile delimitata in tutta verde
 secondo le allegate planimetrie.*

PARTI ED AREE CONSORTILI

*area delimitata in tutta granaiuola
 secondo l'allegata planimetria*

IL COORDINATORE GENERALE
 (Dott. Ing. Antonio LONGO)




IL PRESIDENTE

(Michele Narcisi)

M. Narcisi

via B. Buoizzi

Cortile

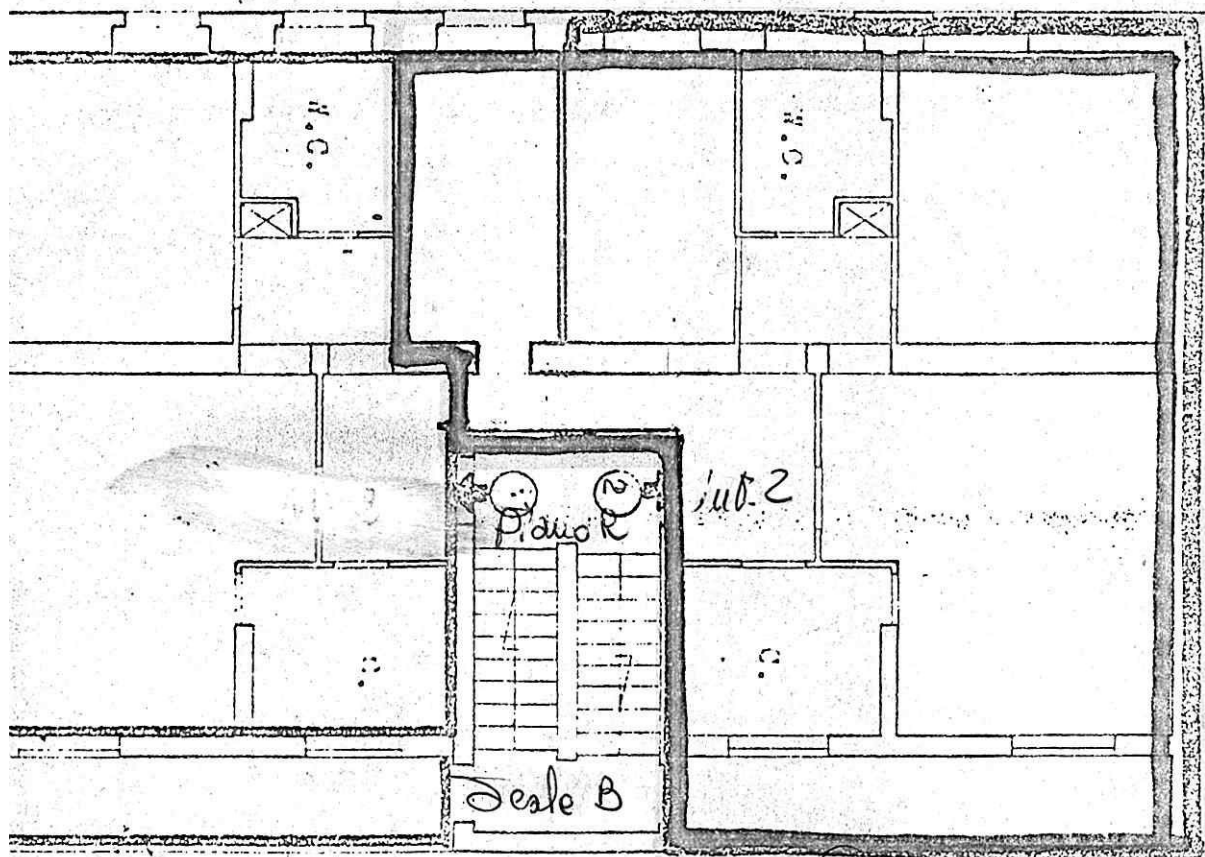

Fabbricato n. 1

PIANO REALIZZATO

Cortile

Gr. 15

IL COORDINATORE GENERALE
(Dott. Ing. Antonio LONGO)

Fabbricato n. 4



IL PRESIDENTE

Michela Narcisi

M. Narcisi

Via Duozzi

H.

5.20

16.90

7.80

prop.

Angela

4

11.35

3

2

1

10.92

4

3

2

11.35

1

usanna

scala B

scala A

IL COORDINATORE GENERALE
(Dott. 90g. LONGO)



IL PRESIDENTE

(Michel Naccisi)

Michel Naccisi
Pola

Via

ISTITUTO AUTONOMO PER LE CASE POPOLARI

- B R I N D I S I -

Assegnatario Sig. ACQUARO LUCA Comune LATIANO
 Quartiere / ~~Latiano~~/Cant. 1273 Via POLA
 Civ. 15 Pal. 3 Scala UNICA Piano 1° int. 3 Vani ut. 2
 Legge di finanziamento 14/2/63 n. 60 Anno di ultimazione 1952

In Catasto E.U. l'alloggio è riportato alla partita 2847 Fg. di map
 pa 43 Partic. 603 suB. 3 Cat. 1/3 Cl. 3 Vani cat. 500
 Rendita £. 860

Consistenza alloggio a "Muri compresi"

Alloggio mq. 68,12 Balconi mq. 8,40 Cantina o box mq. / Area scop.
 esclus. mq. / in Catasto E.U. il box è riportato alla partita /
/ Fg. di mappa / Partic. / sub. / Cat. / Cl. /
 Con.cat.mq. / Rendita £. /

CONFINANTI ALLOGGIO

NOVA: Olt. m. 1000 foto acquisto NETTI ANGELA
EST: Cortile foto via Biondi -
SUD: Alloggio interno 4 e vano scala -
OVEST: Area comune foto fabbricato n. 4

CONFINANTI SCANTINATO

AREE INDIVIDUALI

Otto metri cantinella con area 3 e alligatore
in tutte le direzioni alligatore plurimetrico

PARTI ED AREE

CONDOMINIALI: Tenuto edito o alligatore
come ed area con cortile alligatore in tutte
le direzioni da alligatore plurimetrico

PARTI ED AREE CONSORTILI

Area alligatore in tutte le direzioni da alligatore
plurimetrico

Handwritten signatures and initials:
 A large stylized 'V' or '2' on the left.
 A circular stamp or signature in the center.
 A signature 'M. Neri' at the bottom right.

ISTITUTO AUTONOMO PER LE CASE POPOLARI
DELLA PROVINCIA DI BRINDISI

PROT. N. 8126

Brindisi, lì

- ALL'UFFICIO TECNICO ERARIALE

BRINDISI

OGGETTO: Legge 8/8/1977, n. 513 e 5/8/1978, n. 457 - Richiesta determinazione del valore venale degli alloggi costruiti ai sensi della legge 14/2/63 n. 60 in LATIANO rione 15
Via POLA 15 cant. 1273 scala UNICA piano 1° int. 3 Sig. PAGLIARA LUCIA

In relazione a quanto stabilito dall'art. 28/513 e dell'art. 52/457, si prega Codesto Spett.le Ufficio Tecnico Erariale voler procedere alla determinazione del valore venale della unità immobiliare, senza tenere conto delle migliorie apportate dall'assegnatario.



IL PRESIDENTE

(Michele NARCISI)

M. Narcisi

- UFFICIO TECNICO ERARIALE BRINDISI -

PROT. N. 3036/759

Brindisi, lì 27 APR. 1982

- ALL'ISTITUTO AUTONOMO CASE POPOLARI

BRINDISI

e p.c. ALL'INTENDENZA DI FINANZA-BRINDISI


OGGETTO: Legge 8/8/1977, n. 513 e 5/8/1978, n. 457 - Valutazione dello immobile sopraindicato, richiesta dell'IACP di Brindisi, ai sensi dell'art. 28/513 e 52/457.=

Con riferimento alle caratteristiche di cui all'allegato modello e a quelle desunte in luogo, ai sensi della legge di cui all'oggetto si stima l'alloggio medesimo in £. 7.100.000 (settemilionicentomila) al netto delle migliorie apportate dall'assegnatario.=



L'INGEGNERE/CAPO
(P.D. BATTISTA Dr. Ing. Carlo)

Battista

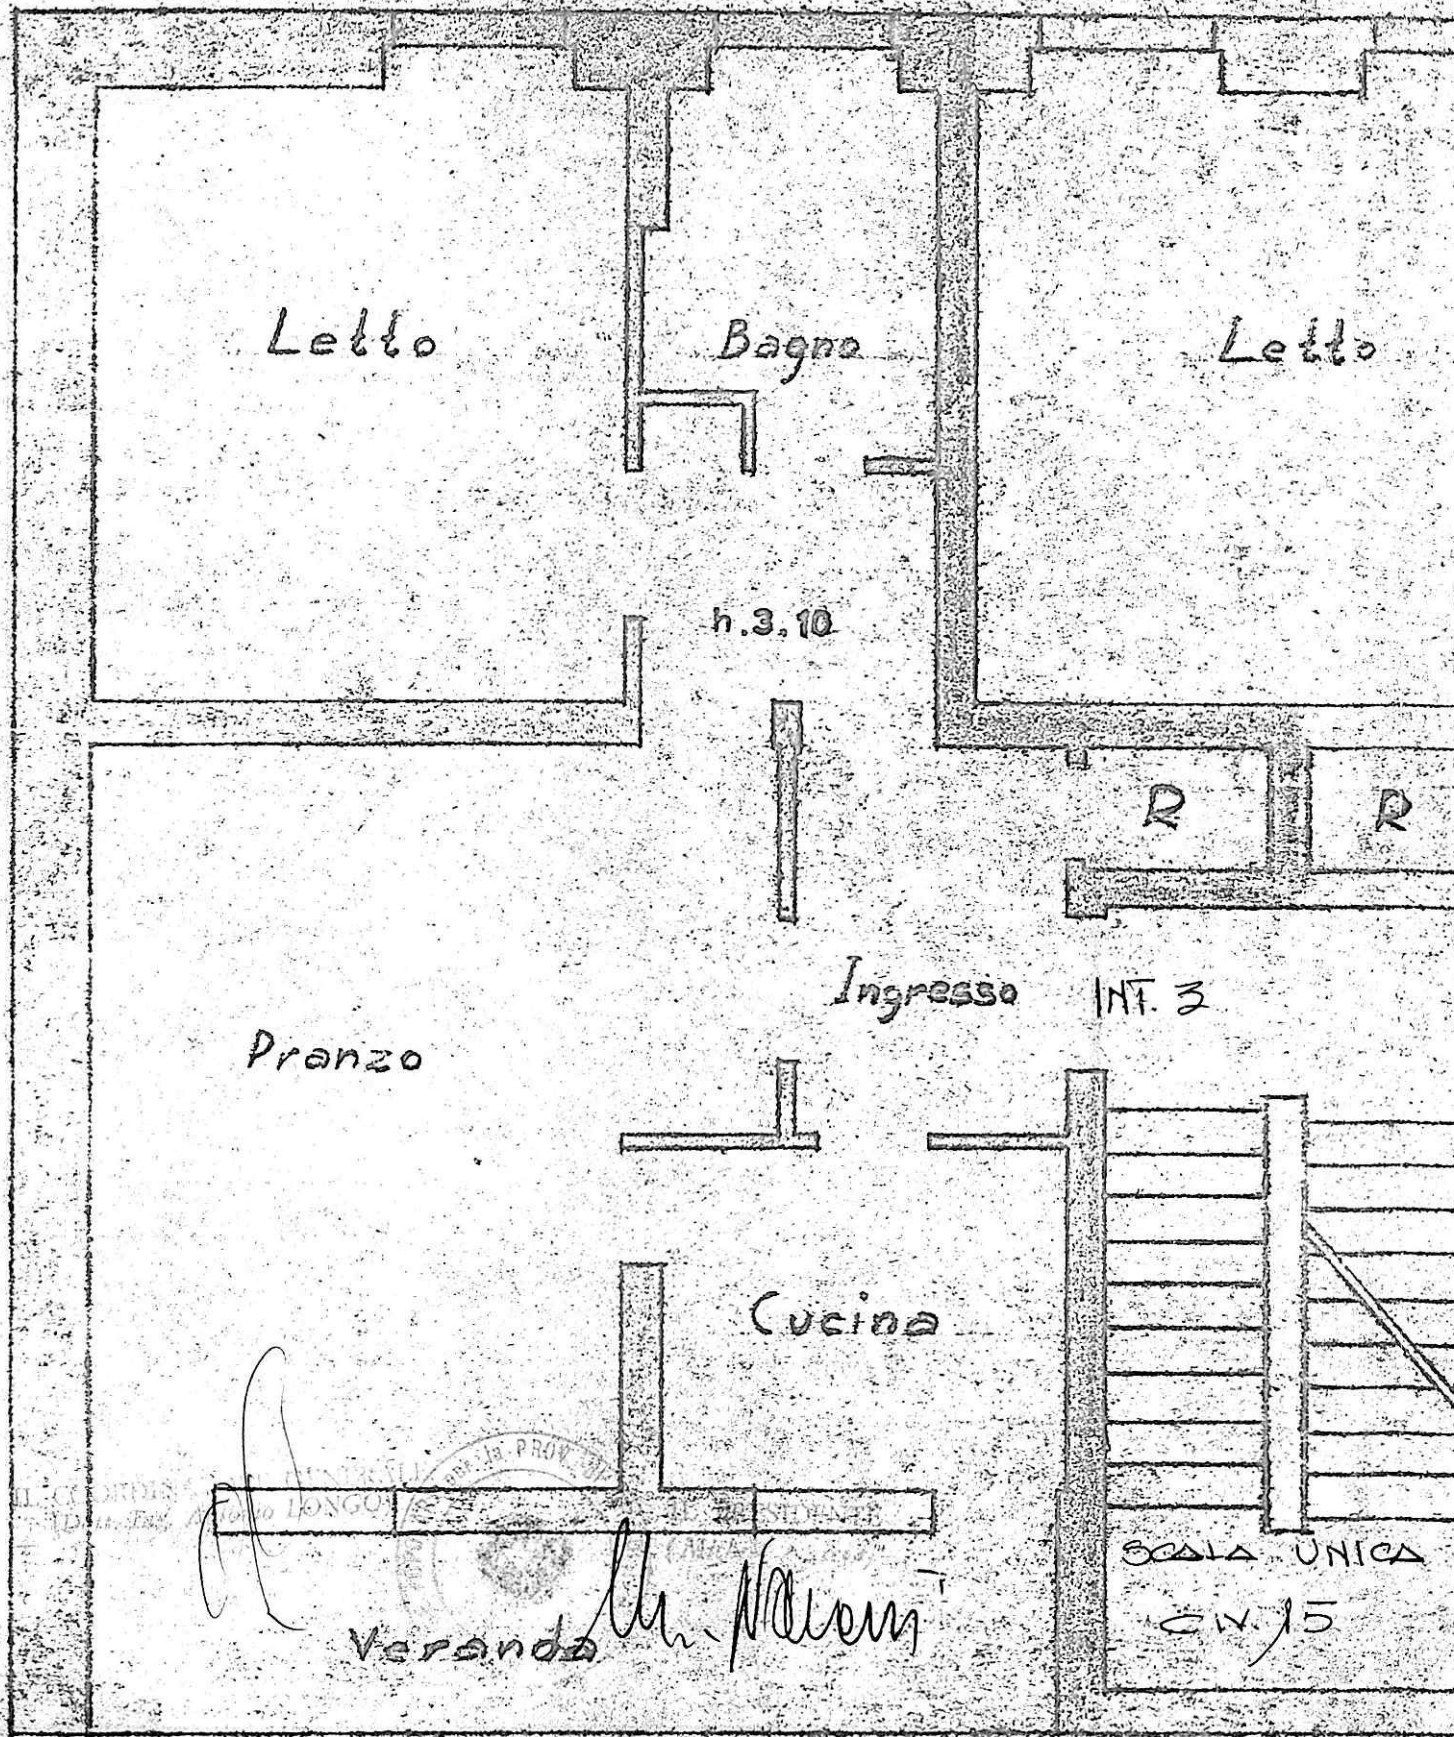

Pranzo

Letto

Bagno

Letto

h. 3.10

Ingresso INT. 3

Cucina

Veranda

Scala Unica

CN. 15

3° PIANO

CORTILE STESSA D.

CORTILE STESSA D.


si

via Buozzi

N.

prop.
Netti Angela

prop.
Vendola Susanna

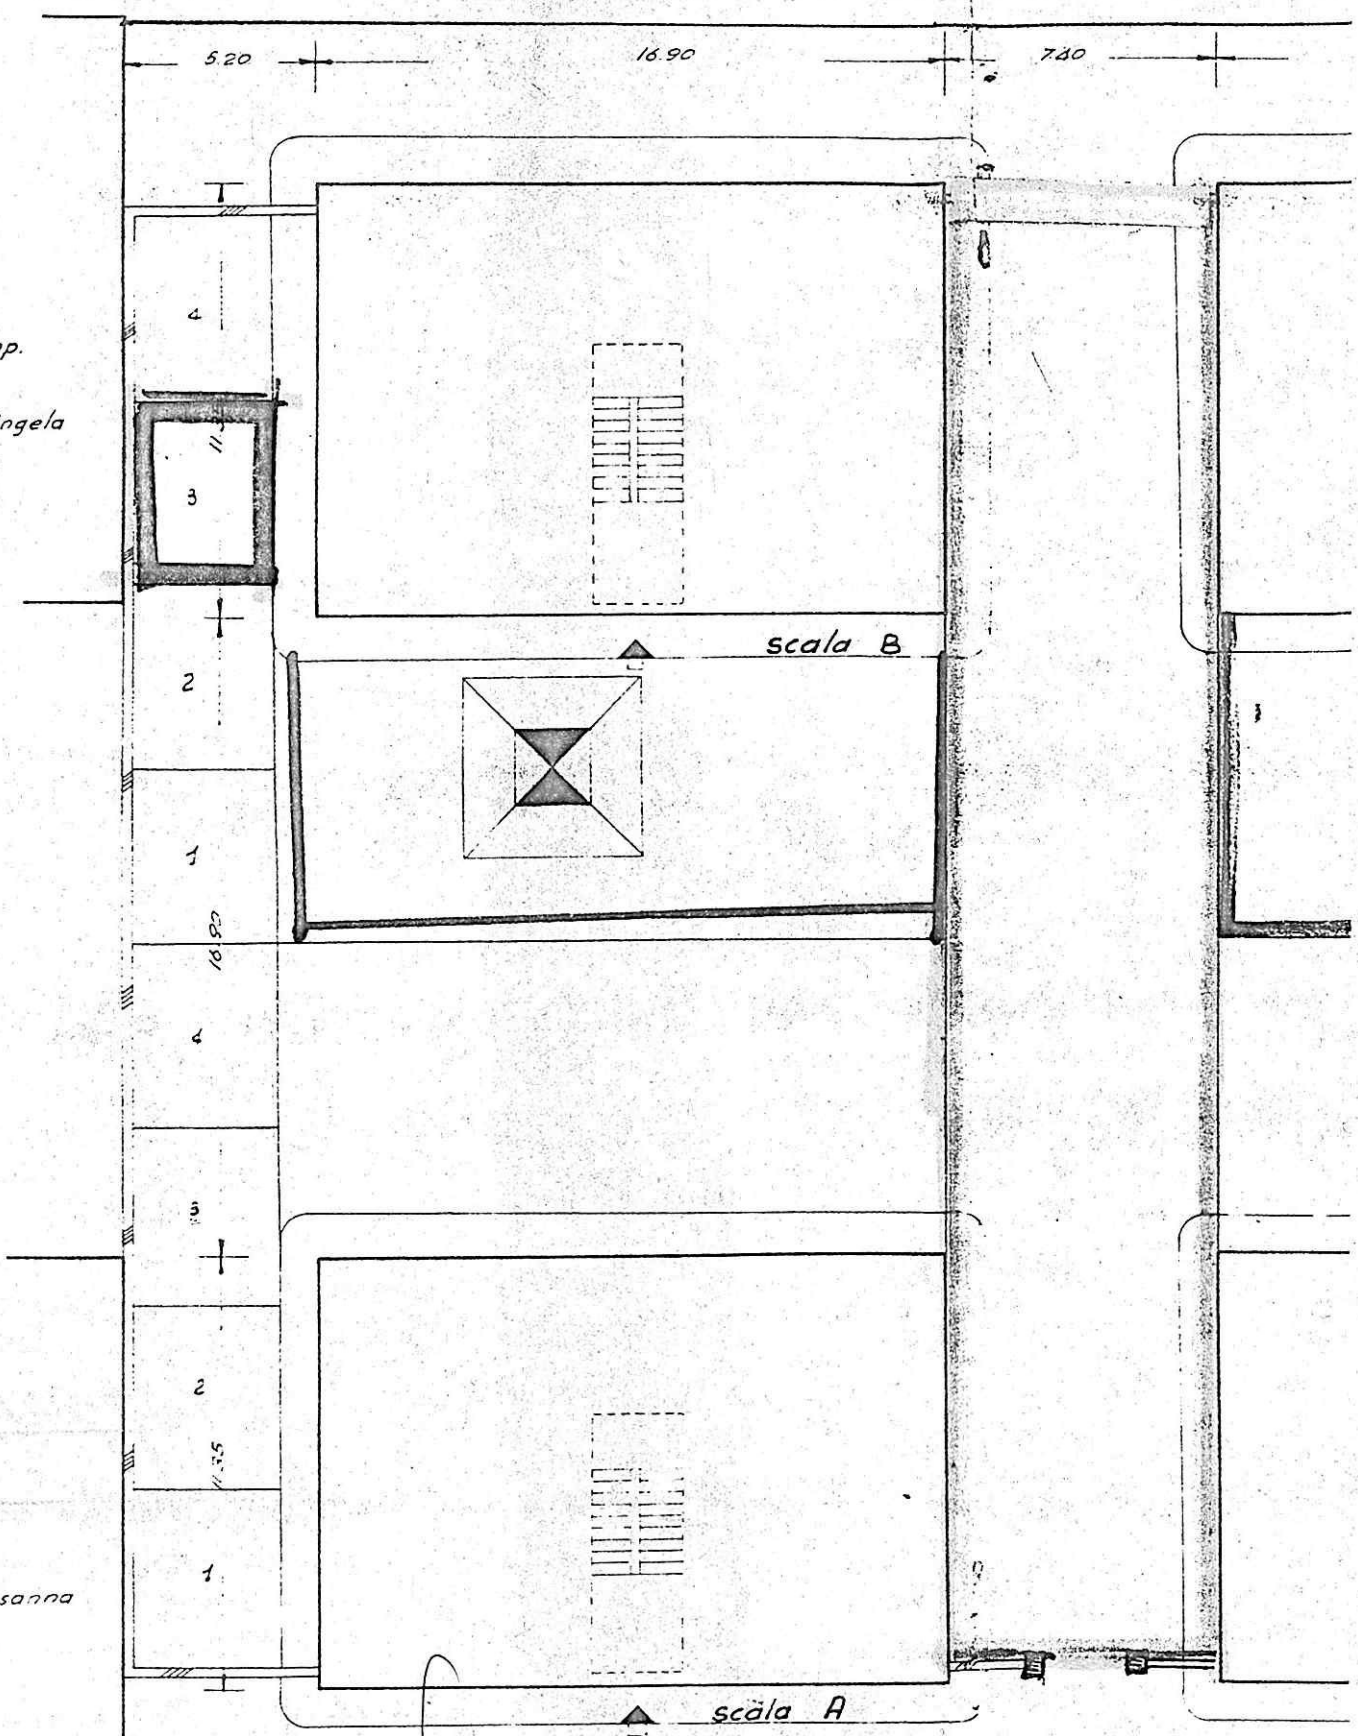

IL COORDINATORE GENERALE
(Dott. Ing. Antonio LONGO)



IL PRESIDENTE
(Michele Narcisi)

[Handwritten signature]

Pola

-----00000-----

PROT. N. 8024

Brindisi, lì 12 OTT.

- ALL'UFFICIO TECNICO ERARIALE

BRINDISI

OGGETTO: Legge 8/8/1977, n. 513 e 5/8/1978, n. 457 - Richiesta determinazione del valore venale degli alloggi costruiti ai sensi della legge 11.2.1963 n. 60 in LATIANO rione
 Via POLA lotto e cant. 1273 scala D piano
R int. 2 Sig. MANIO GERARDO

In relazione a quanto stabilito dall'art. 28/513 e dell'art. 52/457, si prega Codesto Spett.le Ufficio Tecnico Erariale voler procedere alla determinazione del valore venale della unità immobiliare, senza tenere conto delle migliorie apportate dall'assegnatario.

IL PRESIDENTE

(Michele NARCISI)

- UFFICIO TECNICO ERARIALE BRINDISI -802118 MAG. 1982PROT. N. 3493/760Brindisi, lì 14 MAG. 1982

- ALL'ISTITUTO AUTONOMO CASE POPOLARI

BRINDISI

e p.c. ALL'INTENDENZA DI FINANZA-BRINDISI

OGGETTO: Legge 8/8/1977, n. 513 e 5/8/1978, n. 457 - Valutazione dello immobile sopraindicato, richiesta dell'IACP di Brindisi, ai sensi dell'art. 28/513 e 52/457.=

Con riferimento alle caratteristiche di cui all'allegato modello e a quelle desunte in luogo, ai sensi della legge di cui all'oggetto si stima l'alloggio medesimo in £. 9.150.000 (novemilionicer tocinquantamila) al netto delle migliorie apportate dall'assegnatario.=



L'INGEGNERE CAPO

(P.D. BATTISTA Dr. Ing. Carlo)

- B R I N D I S I -

Assegnatario Sig. NANTO GERARDO Comune LATIANO
 Quartiere Letto/Cant. 1273 Via POLA
 Civ. 15 Pal. 2 Scala D Piano R int. 2 Vani ut. 4
 Legge di finanziamento 14.2.1963 n° 60 Anno di ultimazione 1952

In Catasto E.U. l'alloggio è riportato alla partita 2847 Fg. di map
 pa 43 Partic. 602 sub. 2 Cat. A/3 Cl. III Vani cat. 5,5
 Rendita £. 946

Consistenza alloggio a "Muri compresi"

Alloggio mq. 8857 Balconi mq. 852 Cantina o box mq. Area scop.
 esclus. mq. in Catasto E.U. il box è riportato alla partita
 Fg. di mappa Partic. sub. Cat. Cl.
 Con.cat.mq. Rendita £.

CONFINANTI ALLOGGIO

NORD: alloggio n° 1 a suo scala
 EST: area comune lato labirinto n° 1
 SUD: area comune lato proprietà J. Affili
 OVEST: sua Pola

CONFINANTI SCANTINATO

AREE INDIVIDUALI

Otto privato contrassegnato col n° 2 e delimitato
 in tutta cassa secondo l'allegato planimetria

PARTI ED AREE ~~CONFINANTI~~

CONDONINIALE: Terrazzo edibito a tenditore comune
 ed area nel sottile delimitate in tutta cassa
 secondo le allegato planimetrie.

PARTI ED AREE CONSORTILI area delimitate in tutta cassa secondo
 l'allegato planimetria

IL COORDINATORE GENERALE
 (Don. Ing. Antonio LONGO)



IL PRESIDENTE
 (Michele Narcisi)

M. Narcisi

Comune di Lariano

Provincia di Brindisi

CANTIERE N. 1373

Fabbricato 2 (Scala D)

Località


Via Pola

Int. 1 - BRANDI

Int. 2 - MANZO

PIANO RIALZATO
PROPRIETÀ V. ALFIERI
Cordile

FABBRICATO n. 1

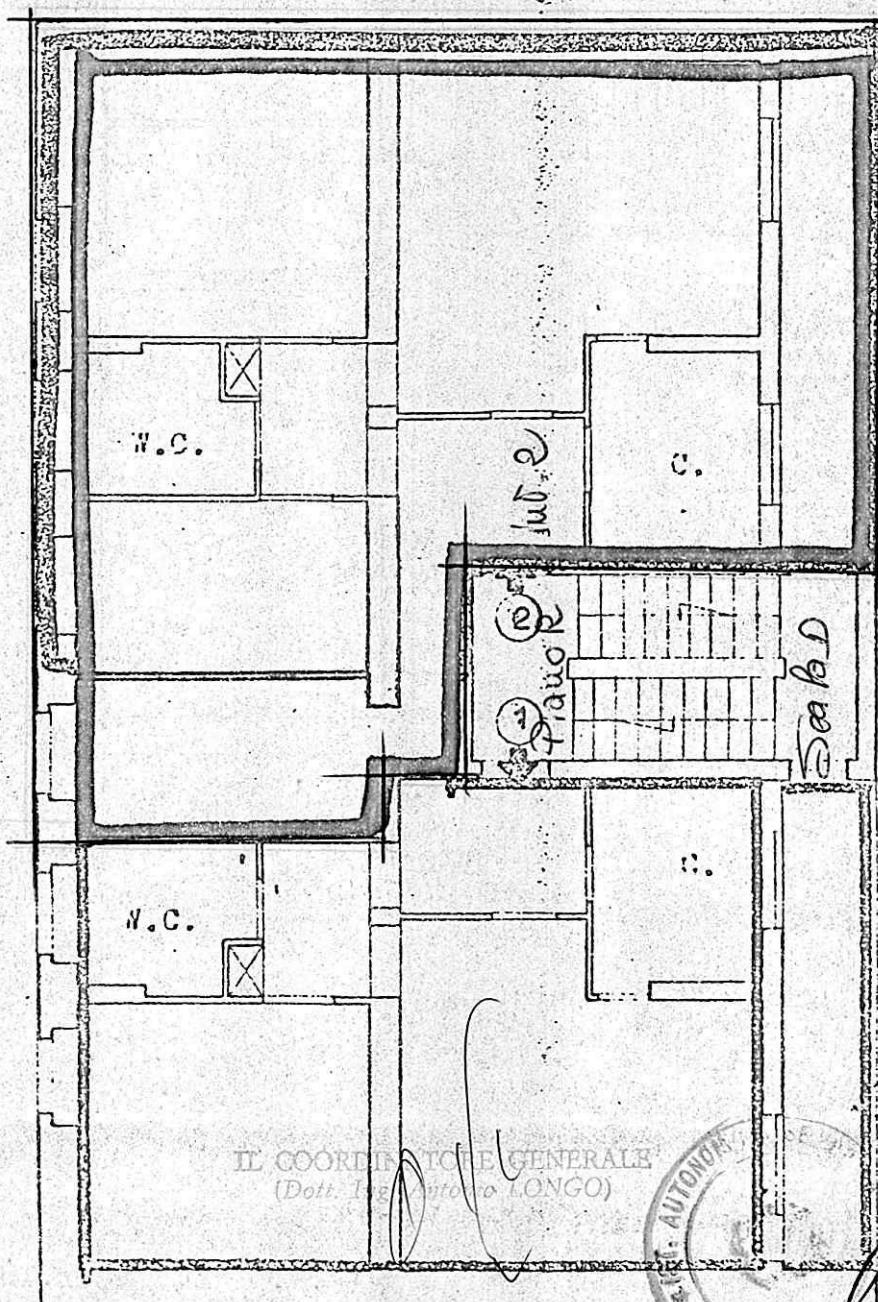


CH. 15

via POLA

IL COORDINATORE GENERALE
(Dott. Ing. Antonio LONGO)

IL PRESIDENTE
(Michel Arcisi)

Cordile
FABBRICATO n. 4

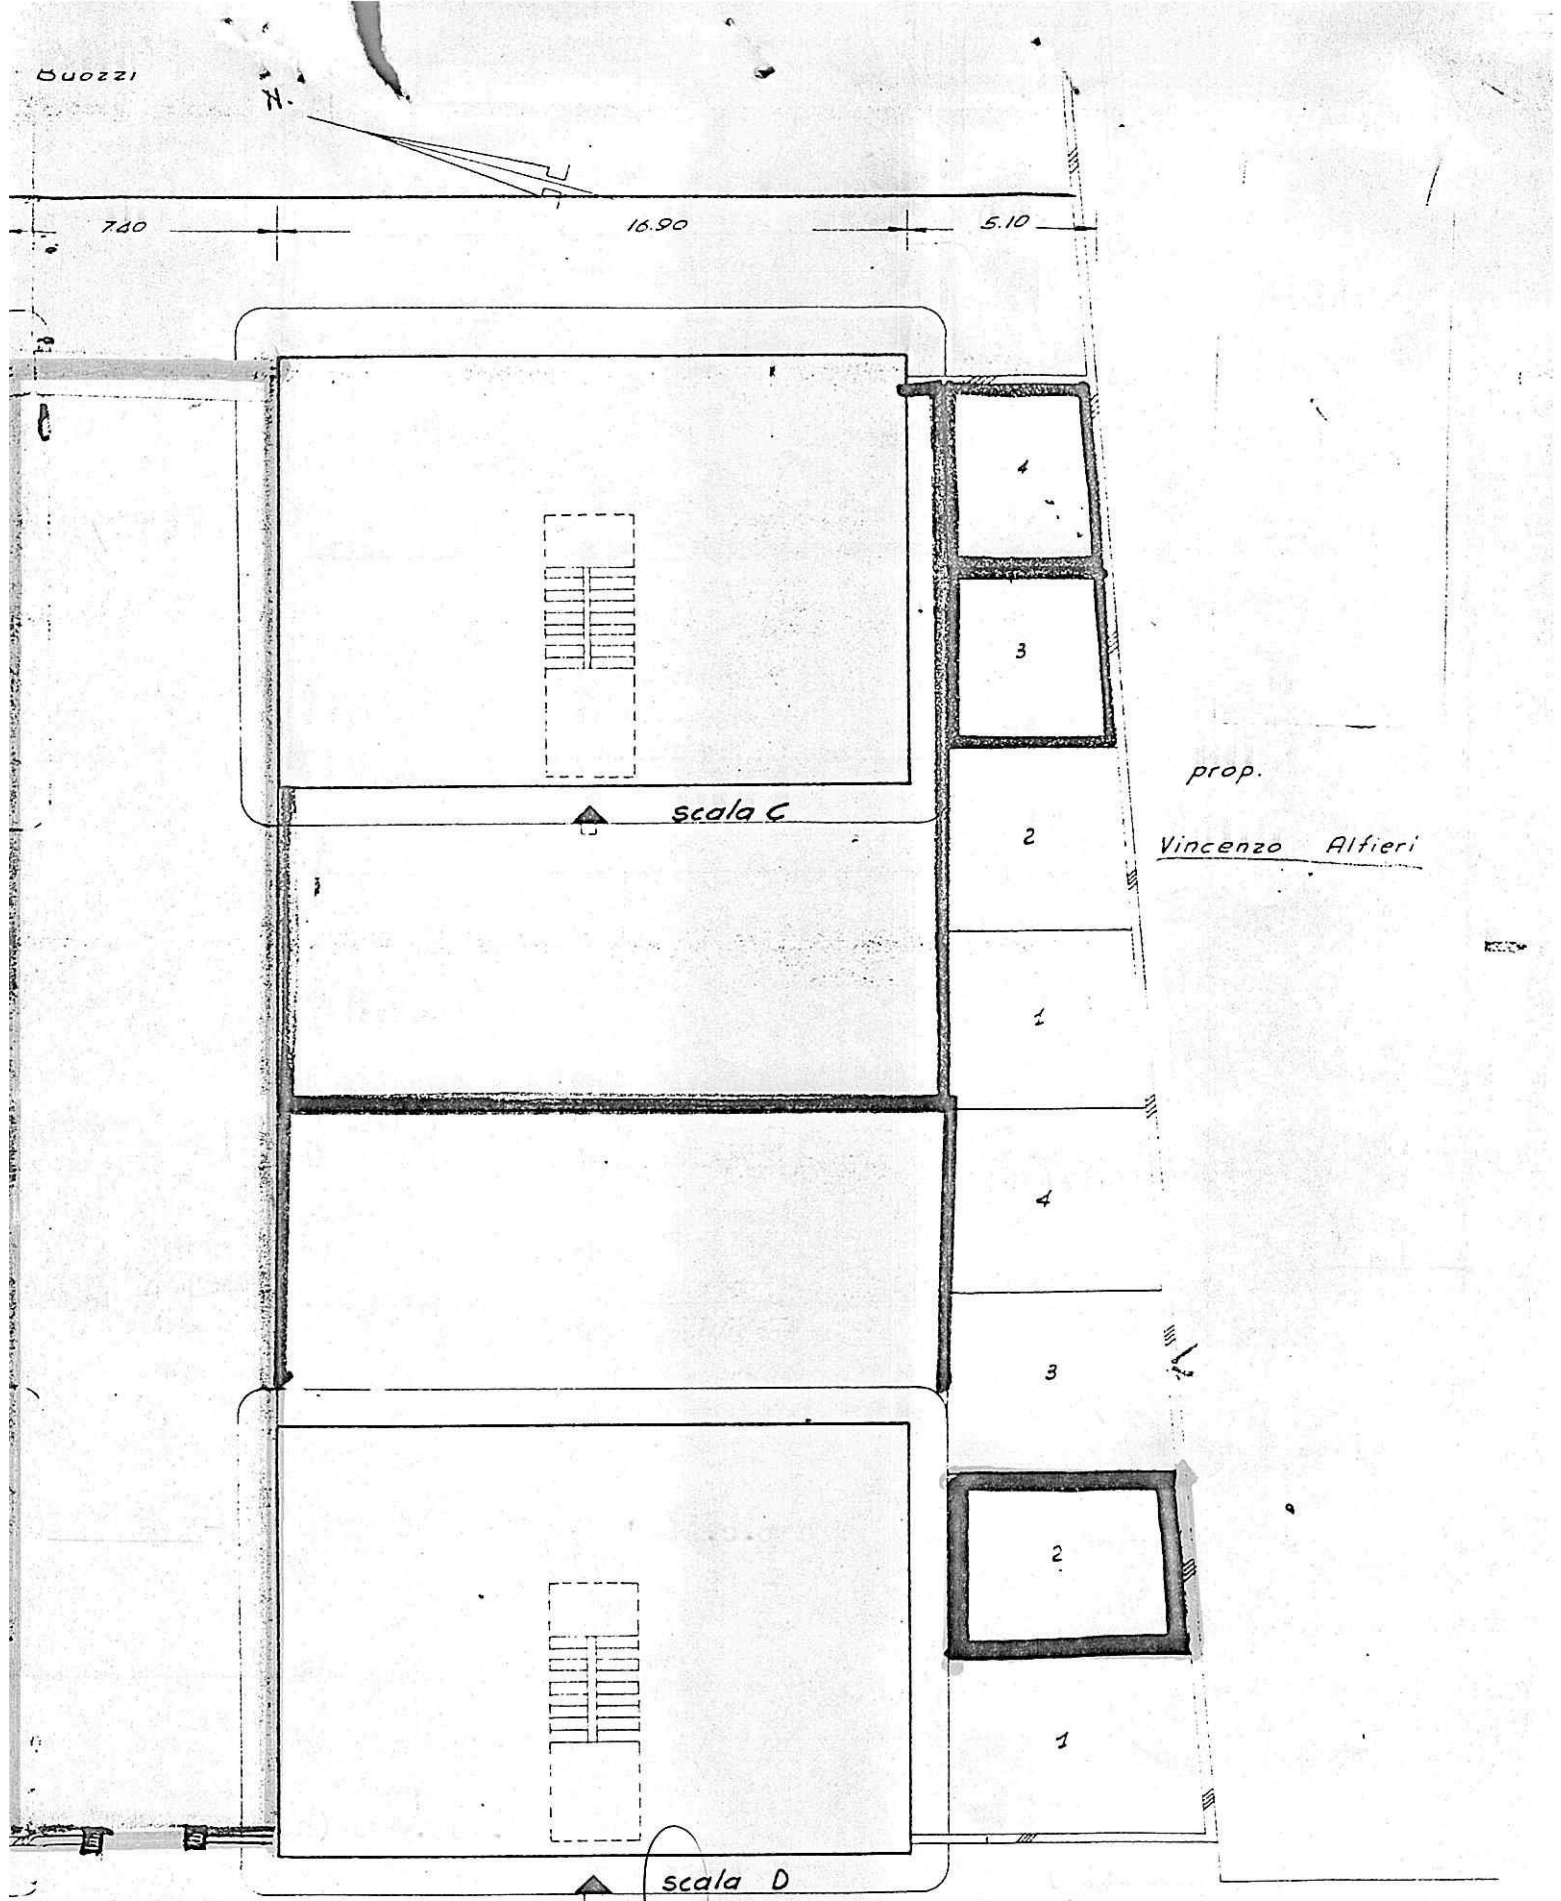

prop.

Vincenzo Alfieri

735

IL COORDINATORE GENERALE
(Dott. Ing. Antonio LONGO)



IL PRESIDENTE
(Michel Narciss)

M. Narciss

Pola

Scala 1 : 200

ISTITUTO AUTONOMO PER LE CASE POPOLARI
DELLA PROVINCIA DI BRINDISI

-----00000-----

PROT. N. 8124

Brindisi, lì 14 GIU 1982

- ALL'UFFICIO TECNICO ERARIALE

BRINDISI

OGGETTO: Legge 8/8/1977, n. 513 e 5/8/1978, n. 457 - Richiesta determinazione del valore venale degli alloggi costruiti ai sensi della legge 14/2/63 n. 60 in LATIANO rione
Via POLA 15 ~~10000~~ e cant. 1273 scala UNICA piano
R. int. 2 Sig. CARLUCCI VINCENZO

In relazione a quanto stabilito dall'art. 28/513 e dell'art. 52/457, si prega Codesto Spett.le Ufficio Tecnico Erariale voler procedere alla determinazione del valore venale della unità immobiliare, senza tenere conto delle migliorie apportate dall'assegnatario.



PRESIDENTE

Michela NARCISI

- UFFICIO TECNICO ERARIALE BRINDISI -

8124
18 MAG. 1982

PROT. N. 3492/757

Brindisi, lì

14 MAG. 1982

- ALL'ISTITUTO AUTONOMO CASE POPOLARI

BRINDISI

e p.c. ALL'INTENDENZA DI FINANZA-BRINDISI

OGGETTO: Legge 8/8/1977, n. 513 e 5/8/1978, n. 457 - Valutazione dello immobile sopraindicato, richiesta dell'IACP di Brindisi, ai sensi dell'art. 28/513 e 52/457.=

Con riferimento alle caratteristiche di cui all'allegato modello e a quelle desunte in luogo, ai sensi della legge di cui all'oggetto si stima l'alloggio medesimo in L. 7.400.000 (settemilioni-quattrocentomila) al netto delle migliorie apportate dall'assegnatario.=



L'INGEGNERE CAPO

D. BATTISTA Dr. Ing. Carlo

ISTITUTO AUTONOMO PER LE CASE POPOLARI

- B R I N D I S I -

Assegnatario Sig. CARLUCCI VINCENTO Comune LATIANO
 Quartiere / ~~1273~~/Cant. 1273 Via POLA
 Civ. 15 Pal. 1 Scala UNICA Piano 2 int. 2 Vani ut. 2
 Legge di finanziamento 14/2/63 n. 60 Anno di ultimazione 1951

In Catasto E.U. l'alloggio è riportato alla partita 2847 Fg. di map
 pa 43 Partic. 604 suB. 2 Cat. A/3 Cl. 3^a Vani cat. 500
 Rendita £. 860

Consistenza alloggio a "Muri compresi"

Alloggio mq. 64,95 Balconi mq. 4,80 Cantina o box mq. / Area scop.
 esclus. mq. / in Catasto E.U. il box è riportato alla partita /
/ Fg. di mappa / Partic. / sub. / Cat. / Cl. /
 Con.cat.mq. / Rendita £. /

CONFINANTI ALLOGGIO

NOB: Alloggio int. 1 e vano 2
EST: Cortile lato via Duomo
SUB: Cortile privato lato sopra via Alfieri
OVER: Area comune lato fabbricato n. 2

CONFINANTI SCANTINATO

AREE INDIVIDUALI

Area privata esclusiva del n. 2 e adiacente
in tutta l'area comune e adiacente

PARTI ED AREE

CONDOMINIO

Tavola adibita a standio comune ed area
per civile utilizzazione in tutta l'area comune e
adeguate planimetrie

PARTI ED AREE CONSORTILI

Area adibita a tutte le usanze secondo
adeguate planimetrie

IL COORDINATORE GENERALE
 (Dott. Ing. Antonio LONGO)

IL PRESIDENTE

(Michele Martini)




PIANO RIALZATO

Condile

PROPRIETA' V. ALTIERI

VIA B. BUOZZI

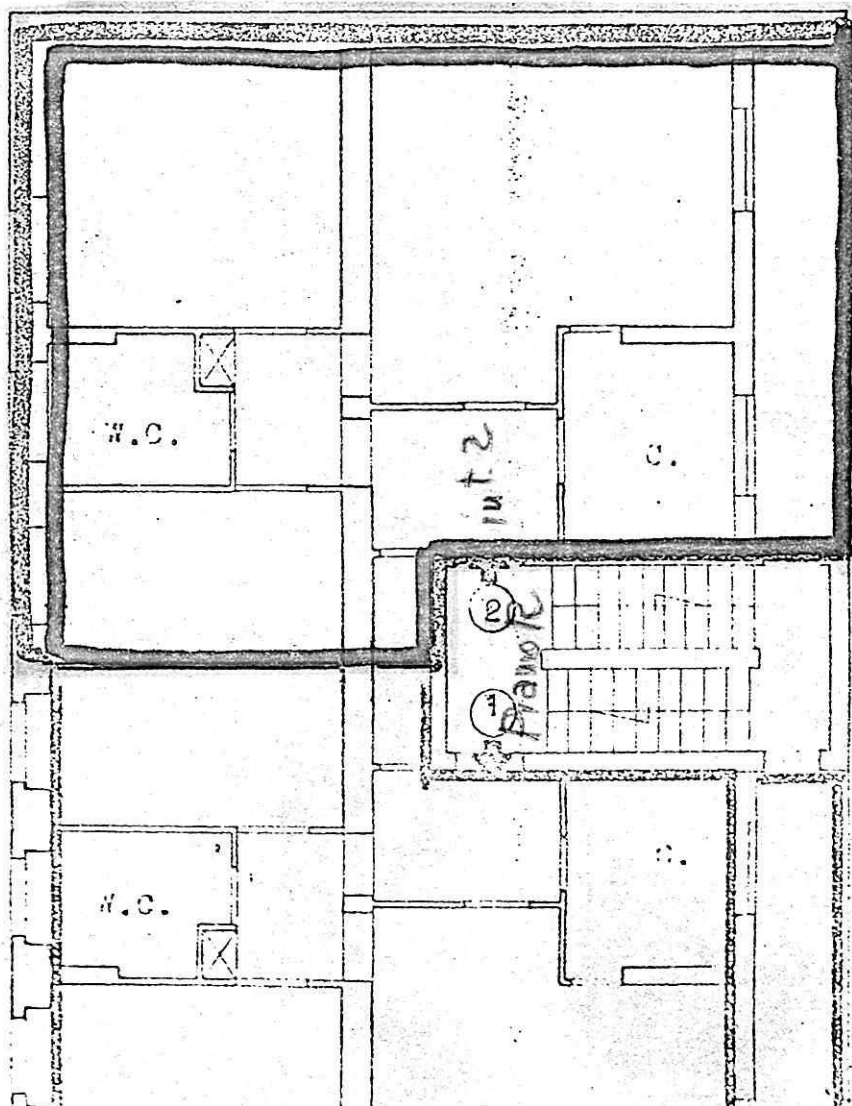

FABBRICATO N. 2

IL COORDINATORE GENERALE
(Dott. Ing. Augusto Longhi)

IL PRESIDENTE

(Michele Nareschi)

Di Nareschi

VIA

Buozzi

H.

7.40

16.90

5.10

scala B

scala C

prop.
Vincenz.

scala A

scala D

7.35

IL COORDINATORE GENERALE
(Dott. Ing. Antonio LONGO)

IL PRESIDENTE
(Michel Narcisi)

VIA

Pola



Michel Narcisi

ISTITUTO AUTONOMO PER LE CASE POPOLARI
DELLA PROVINCIA DI BRINDISI

PROT. N. 8125

Brindisi, lì

- ALL'UFFICIO TECNICO ERARIALE

BRINDISI

OGGETTO: Legge 8/8/1977, n. 513 e 5/8/1978, n. 457 - Richiesta determinazione del valore venale degli alloggi costruiti ai sensi della legge 4/263 n. 60 in LATIANO rione 15 Via POLA 15 ~~cant. 123~~ scala UNICA piano 1° int. D Sig. MSO E210

In relazione a quanto stabilito dall'art. 28/513 e dell'art. 52/457, si prega Codesto Spett.le Ufficio Tecnico Erariale voler procedere alla determinazione del valore venale della unità immobiliare, senza tenere conto delle migliorie apportate dall'assegnatario.



IL PRESIDENTE

Michele NARCISI

M. Narcisi

- UFFICIO TECNICO ERARIALE BRINDISI -

PROT. N. 3035 /758

- ALL'ISTITUTO AUTONOMO CASE POPOLARI

Brindisi, lì

27 APR. 1982

BRINDISI

e p.c. ALL'INTENDENZA DI FINANZA-BRINDISI

OGGETTO: Legge 8/8/1977, n. 513 e 5/8/1978, n. 457 - Valutazione dello immobile sopraindicato, richiesta dell'IACP di Brindisi, ai sensi dell'art. 28/513 e 52/457.=

Con riferimento alle caratteristiche di cui all'allegato modello e a quelle desunte in luogo, ai sensi della legge di cui all'oggetto si stima l'alloggio medesimo in £. 8.200.000 (ottomilioniduecentomila) al netto delle migliorie apportate dall'assegnatario.=



L'INGEGNERE CAPO
(P.D. BATTISTA Dr. Ing. Carlo)

[Signature]

ISTITUTO AUTONOMO PER LE CASE POPOLARI

- B R I N D I S I -

Assegnatario Sig. NEO E210 Comune LATIANO
 Quartiere ✓ ~~XXXX~~/Cant. 1273 Via POLA
 Civ. 15 Pal. 2 Scala D Piano 1° int. 4 Vani ut. 3
 Legge di finanziamento 14/2/63 n. 60 Anno di ultimazione 1952

In Catasto E.U. l'alloggio è riportato alla partita 2847 Fg. di map
 pa 43 Partic. 602 suB. 4 Cat. A/3 Cl. 3^a Vani cat. 5
 Rendita £. 800

Consistenza alloggio a "Muri compresi"

Alloggio mq. 79,24 Balconi mq. 4,80 Cantina o box mq. ✓ Area scop.
 esclus. mq. ✓ in Catasto E.U. il box è riportato alla partita ✓
✓ Fg. di mappa ✓ Partic. ✓ sub. ✓ Cat. ✓ Cl. ✓
 Con.cat.mq. ✓ Rendita £. ✓

CONFINANTI ALLOGGIO

NOV: Via Polo ed alloggio int. 3
EST: Area condominiale 1986 fabbricato 1-4
SUD: Diti privati into prop. Al piano -
OVEST: Via Polo

CONFINANTI SCANTINATO

AREE INDIVIDUALI

Area privata sotto alloggio int. 1-4, documentata
in tutto nelle secondo alloggio plurimetrie

PARTI ED AREE

CONDOMINIO:
Area privata o standistica comune
documentata in tutto nelle secondo alloggio
plurimetrie ed area nel cortile documentata
in tutto nelle -

PARTI ED AREE CONSORTILI

Area documentata in tutto nelle secondo
alloggio plurimetrie -

[Handwritten signature]

[Handwritten signature]




[Handwritten signature: M. Naccis]

N.

740

16.90

5.10

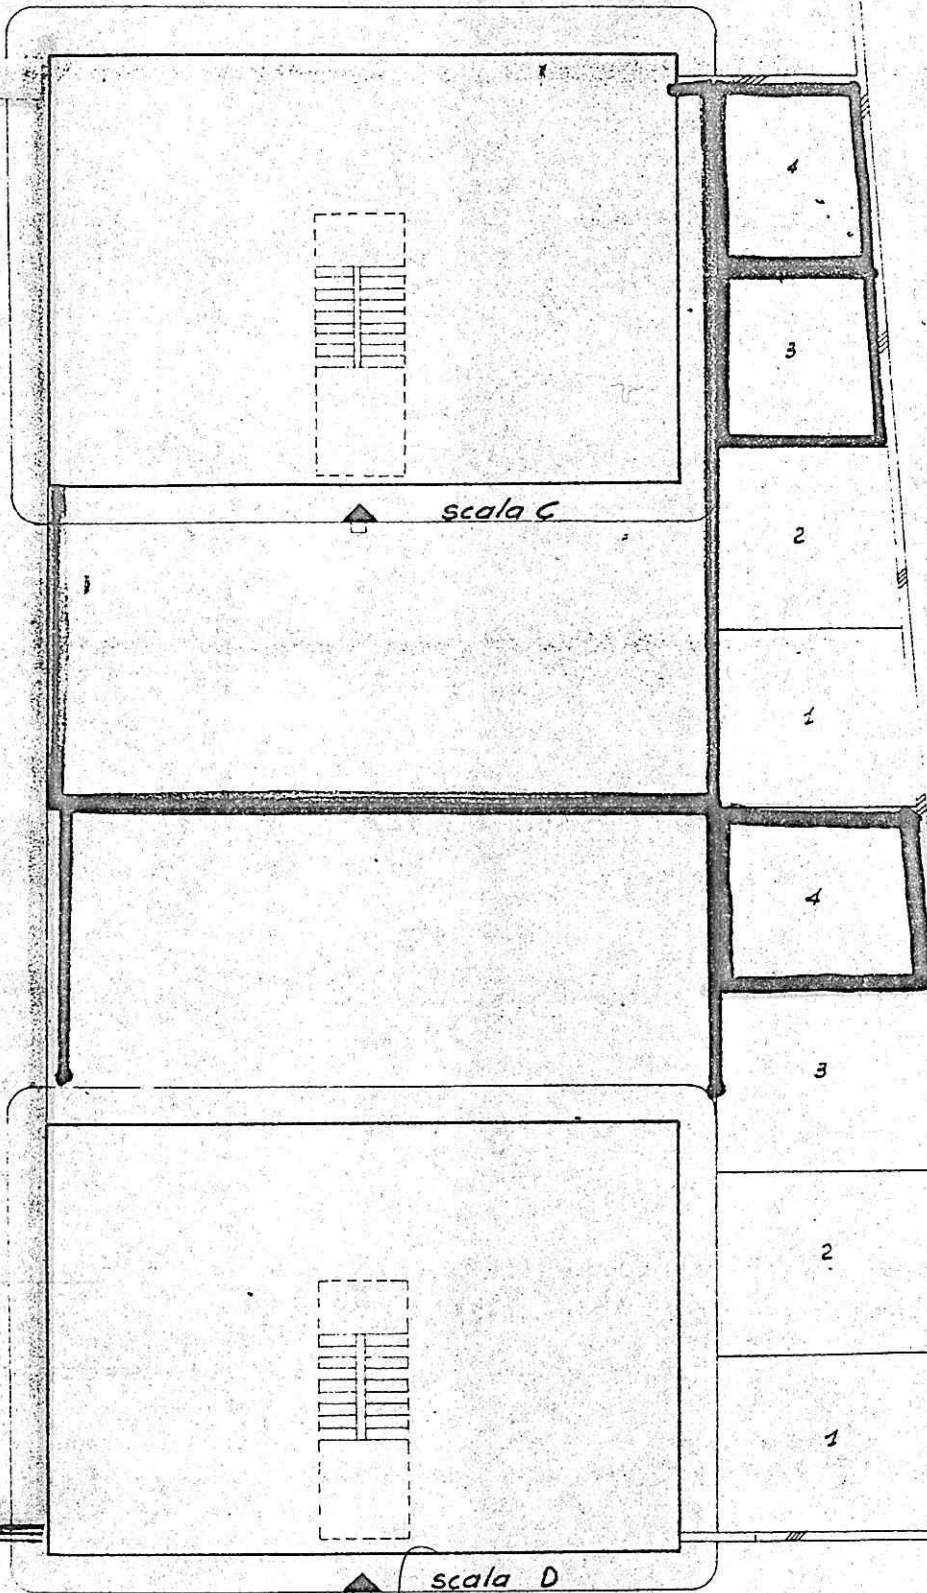

prop.

Vincenzo Alfieri

735

IL COORDINATORE GENERALE
(Dott. Ing. Antonio LONGO)

Pola



IL PRESIDENTE
(Michele Nardis)

[Handwritten signature]

Scale 1 : 200

Letto

Bagno

Letto

h. 3,10

R

R

Piavo 1°

Ingresso
int. H

Pranzo

Cucina

Scala D

Veranda

Civ. 15

VIA POLA



di Nanni

VINCENZO MATULLI
GEOMETRA

COSIMO MATULLI
CONSULENTE DEL LAVORO
PERITO IN TRIBUTI

Spett.le I.A.C.P.

Via Casimiro 27

BRINDISI

BRINDISI 28/5/1980
VIALE COMMENDA, 180 - TEL. 80025
PARTITA IVA 124510741

OGGETTO: Cantiere n. 1273 sito alla via Pola nel Comune di
Latiano.

Alloggio intestato a De Simone Rita-

Trasmissione dati catastali ed elaborati tecnici.

Come da incarico conferitomi da codesto Istituto in data
13/11/1979 n. 10511, in allegato alla presente si trasmettono
gli elaborati tecnici relativi alle piante planimetriche in
otto esemplari per l'unità immobiliare di cui all'oggetto
costituita dall'alloggio, dalla terrazza e dall'area condomi-
niale.

Si trasmettono, altresì, su apposito stampato i dati tecnici
catastali necessari all'atto di trasferimento dell'unità immo-
biliare.

Di tutto quanto innanzi viene inviata una ulteriore copia
completa da conservare agli atti di codesto Ufficio.

Atto di futura vendita che si restituisce:
Alloggio int. 3 scala D pal. 2 assegnatario De Simone Rita.

Si precisa inoltre quanto segue:

- 1) L'area su cui sorge il fabbricato fu acquistata con atto
Notaio Pampaloni del 26/6/1952 n. 3752 e registrato a Me-
sagne il 14/7/1952 n. 36 mod. I vol. 78.
- 2) Per quanto riguarda l'appartamento si precisa che non è te-
nuto in uso dall'interessata.

Restando disponibile per eventuali ulteriori chiarimenti
che dovessero essere necessari distintamente saluto.



ELEMENTI DI INDIVIDUAZIONE DELL'UNITA' IMMOBILIARE

ASSEGNETARIO.....DE SIMONE Rita.....
COMUNE DI.....Latiano.....quartiere.....
Lotto-Cantiere...1273.....Via....Pola.....Civ.
Palazzina...2.....Scala...D.....Piano...1....Int. .3.....
ALLOGGIO di n. .3.....stanze utili oltre gli accessori.

IN CATASTO E.U. - L'alloggio é riportato alla Partita 2847.....Foglio
di mappa...43...Part. 602...sub. 3.....Categ. A/3...classe 3.....
consistenza catastale vani...5:00.....Rendita Catastale Lit. 860
BOX - GARAGE - E' riportato in C.E.U. alla Partita.....Foglio
di mappa.....Part.sub.....Categ.Classe.....
consistenza catastale Mq.Rendita Catastale Lit.....

CONFINANTI ALLOGGIO

NORD...Area Consortile.....
EST ...Area Condominiale.....
SUD ...Appartamento int. 4/D e vano scale.....
OVEST...Via.Pola.....

CONFINANTI SCANTINATO - BOX Lotto Terreno Esclusivo

NORD...Area Condominiale.....
EST ...Lotto 4/D.....
SUD ...Proprietà Alfieri.....
OVEST...Lotto 2/D.....


CONFINANTI LOCALE COMUNE

NORD.....
EST
SUD
OVEST.....

PARTI ED AREE CONDOMINIALI:

PARTI ED AREE INDIVIDUALI:

AREA CONSORTILE:

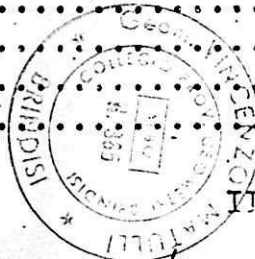

UFF. TECNICO INCARICATO

M. Fel

Comune di Iadron

Provincia di Brindisi

CANTIERE N. 1273

Fabbricato 2 (Scala D)

Località

Via Tola

LOCASIA.

Int.3 - De Simone Vito


Int.4 - Deo Antonio

Int 3 - CALÒ ANTONIO

In 1 - MANZO GERARDO

ALLEGATO

PIANO PRIMO

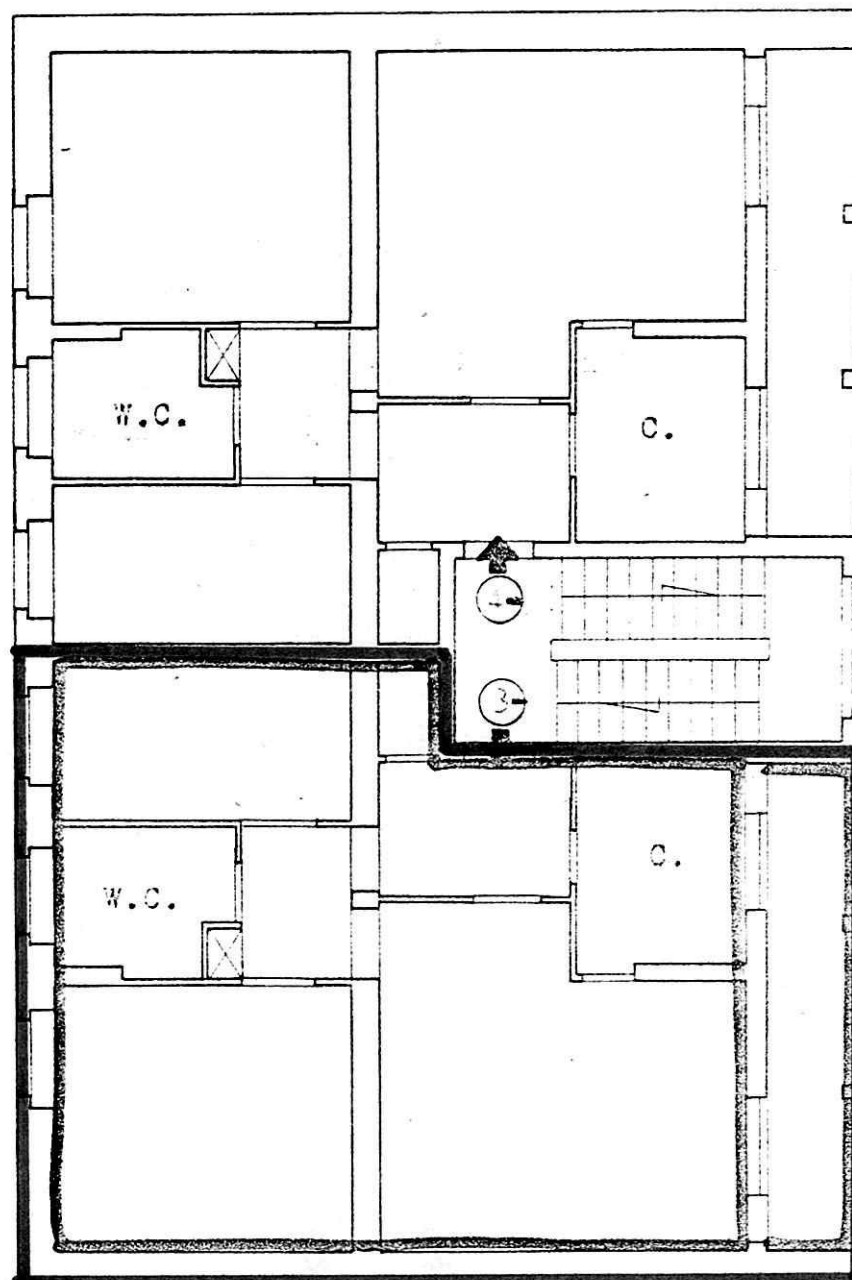

Comune di Lecce
Provincia di Brindisi
CANTIERE N. 1273
Fabbricato 2 (Scala D)
Località
Via Pola


ALLEGATO

PIANO ATTICO



Terrazzo adibito a

stenditoio comune

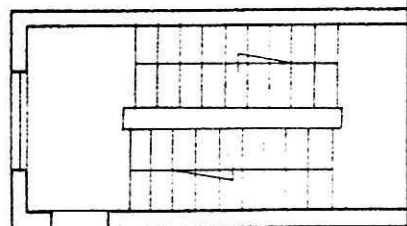

ISTITUTO AUTONOMO PER LE CASE POPOLARI
DELLA PROVINCIA DI BRINDISI

ELEMENTI DI INDIVIDUAZIONE DELL'UNITA' IMMOBILIARE

ASSEGNATARIO .. CARRINO GIUSEPPE ..
COMUNE DI L A T I A N O Quartiere ... /
~~Letto~~-Cantiere .. 1273 ... Via ... Pola Civ. 49
Palazzina .. 1 ... Scala .. C ... Piano .. 1° ... Int. .. 4 ...

ALLOGGIO di n. ... 3 stanze utili oltre gli accessori.

IN CATASTO E.U. - L'alloggio è riportato alla Partita "... 2847 Fo
glio di mappa ... 43 ... Partic. ... 604 ... sub. ... 4 ... Categ. ... 4/3 ... classe
... 3/A ... consistenza catastale vani ... 5,00 ... Rendita Catastale L. ... 860 ...

BOX - GARAGE - E' riportato in C.E.U. alla Partita Foglio
di mappa Partic. sub. Categ. Classe
consistenza Catastale. Mq. Rend. Cat. L.

CONFINANTI ALLOGGIO

NORD Vano scala e alloggio int. 3
EST area comune lato via Buoizzi
SUD area comune al fab. 1 lato or
ti individuali
OVEST area comune al fabbr. 1;

CONFINANTI SCANTINATO - BOX

NORD
EST
SUD
OVEST

CONFINANTI LOCALE COMUNE

NORD
EST
SUD
OVEST

PARTI ED AREE CONDOMINIALI : Vano scala - terrazza e suolo comune alla
palazzina n. 1 relativo alla superficie circoscritta in tinta verde. =

PARTI ED AREE INDIVIDUALI : Suolo di proprietà esclusiva dell'assegna-
tario circoscritto in tinta rossa. =

AREA CONSORTILE: Suolo comune ai quattro fabbricati corcoscritti in tin
ta gialla. =



IL COORDINATORE GENERALE
(Det. P. g. 10/10/50)

30 APR. 1979

[Handwritten signature]

ISTITUTO AUTONOMO PER LE CASE POPOLARI
DELLA PROVINCIA DI BRINDISI

ELEMENTI DI INDIVIDUAZIONE DELL'UNITA' IMMOBILIARE

ASSEGNETARIO ..CARRINO GIUSEPPE.....
COMUNE DIL A T I A N O..... Quartiere .../.....
~~Letto~~-Cantiere ...1273... Via ...Pola..... Civ. 49
Palazzina ..1.... Scala ..C.... Piano ..1°... Int. ..4...
ALLOGGIO di n. ...3..... stanze utili oltre gli accessori.

IN CATASTO E.U. - L'alloggio è riportato alla Partita ...2847..... Fo
glio di mappa ..43... Partic. ...604... sub. ...4... Categ. ...A/3... classe
...3/A... consistenza catastale vani 5,00. Rendita Catastale L. ...860.

BOX - GARAGE - E' riportato in C.E.U. alla Partita Foglio
di mappa Partic. sub. Categ. Classe
consistenza Catastale.Mq..... Rend. Cat. L.

CONFINANTI ALLOGGIO

NORD Vano scala e alloggio int.3
EST area comune lato via Buozzi
SUD area comune al fab.1 lato or
ti individuali.....
OVEST area comune al fabb. 1;.....

CONFINANTI SCANTINATO - BOX

NORD
EST
SUD
OVEST

CONFINANTI LOCALE COMUNE

NORD
EST
SUD
OVEST

PARTI ED AREE CONDOMINIALI : Vano scala - terrazza e suolo comune alla
palazzina n.1 relativo alla superficie circoscritta in tinta verde.=

PARTI ED AREE INDIVIDUALI : Suolo di proprietà esclusiva dell'assegna-
tario circoscritto in tinta rossa.=

AREA CONSORTILE: Suolo comune ai quattro fabbricati corcoscritti in tin
ta gialla.=



IL COORDINATORE GENERALE
(Det. Ing. ...)

30 APR. 1979

[Handwritten signature]

ISTITUTO AUTONOMO PER LE CASE POPOLARI
DELLA PROVINCIA DI BRINDISI

ELEMENTI DI INDIVIDUAZIONE DELL'UNITA' IMMOBILIARE

ASSEGNATARIO CARRINO GIUSEPPE
COMUNE DI LATIANO Quartiere
Lotto-Cantiere 1243 Via Poli Civ. 49
Palazzina 1 Scala C Piano 10 Int. 4

ALLOGGIO di n. 3 stanze utili oltre gli accessori.

IN CATASTO E.U. - L'alloggio è riportato alla Partita 2847 Fo
glio di mappa 43 Partic. 604 sub. 4 Categ. A/3 classe
3/A consistenza catastale vani 5,00 Rendita Catastale L. 860

BOX - GARAGE - E' riportato in C.E.U. alla Partita Foglio
di mappa Partic. sub. Categ. Classe
consistenza Catastale.Mq..... Rend. Cat. L.

CONFINANTI ALLOGGIO

NORD muro della casa e alloggio int. 3
EST area comune lato vi. Biondo
SUD area comune al pl. 1. lato int. via S. Andrea
OVEST area comune al pl. 1

CONFINANTI SCANTINATO - BOX

NORD
EST
SUD
OVEST

CONFINANTI LOCALE COMUNE

NORD
EST
SUD
OVEST

PARTI ED AREE CONDOMINIALI

: muro di muro della casa e suolo comune
 alla pal. 1243 alle superfici esistenti in tutti i vol.

PARTI ED AREE INDIVIDUALI

: suolo di proprietà esclusiva dell'assegnatario
 circoscritto in tutti i vol.

AREA CONSORTILE

- suolo comune a 4 fabbricati esistenti in
 tratto dalle