
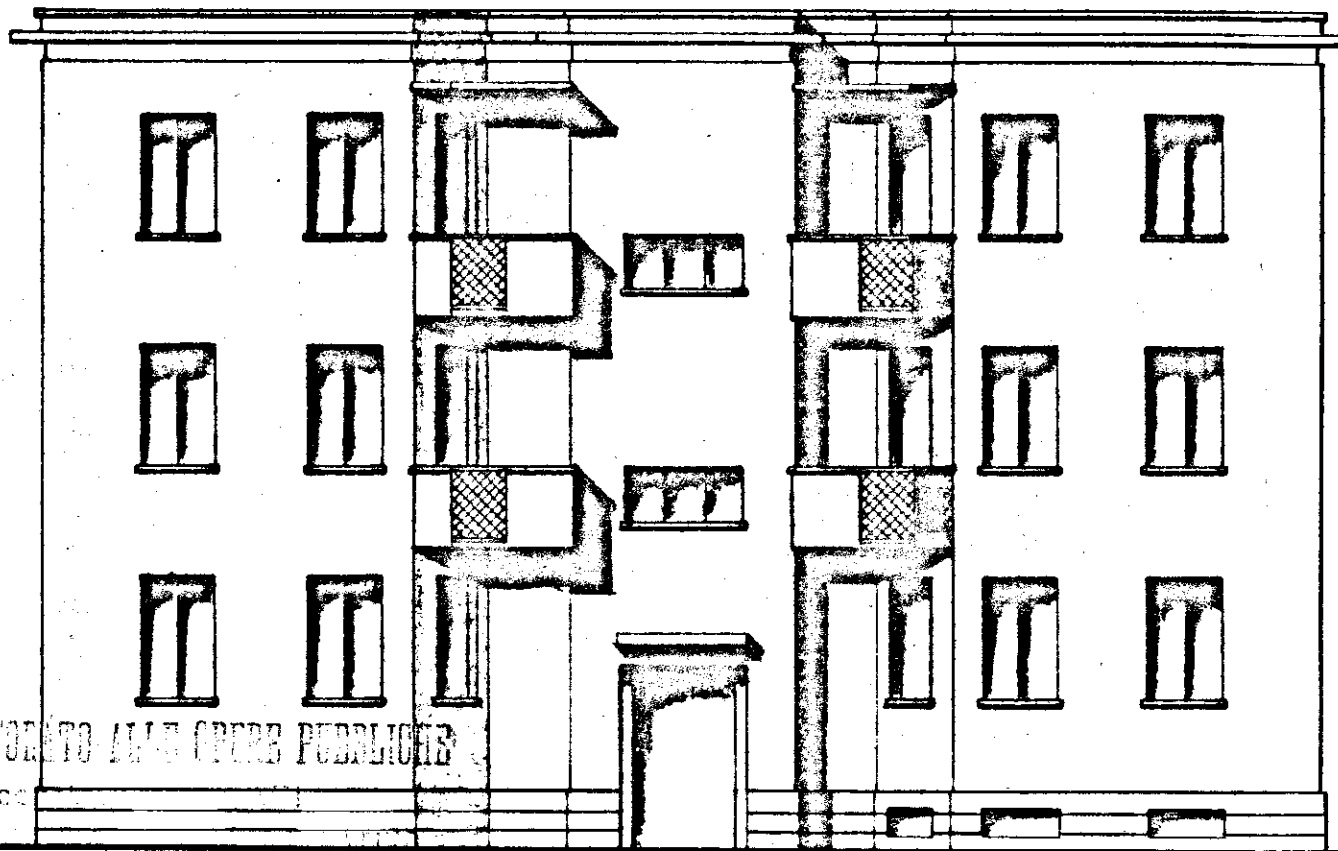


ISTITUTO AUTONOMO CASE POPOLARI PER LA PROVINCIA DI BRINDISI

PROGETTO CASE POPOLARI (LEGGE 640) TIPO B

Scala 1:100

PROSPETTO LATO SCALA

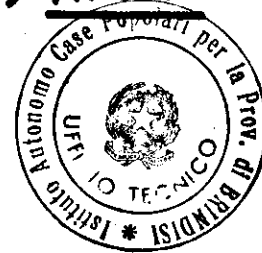

PROVVEDIMENTO ALLA OPERA PUBBLICA

3 SET 1958

VISTO: si esprime parere favorevole ai sensi dell'art. 23 del D.P.D.R. 30-6-1955 n. 1534.

N. 6558 di Prot. Brindisi, - 4. 8. 58

IL SEGRETARIO

PROSPETTO POSTERIORE


L'INGEGNERE DIRIGENTE

P. Sciabà

una copia conforme

L'INGEGNERE DIRIGENTE

(P. Sciabà)

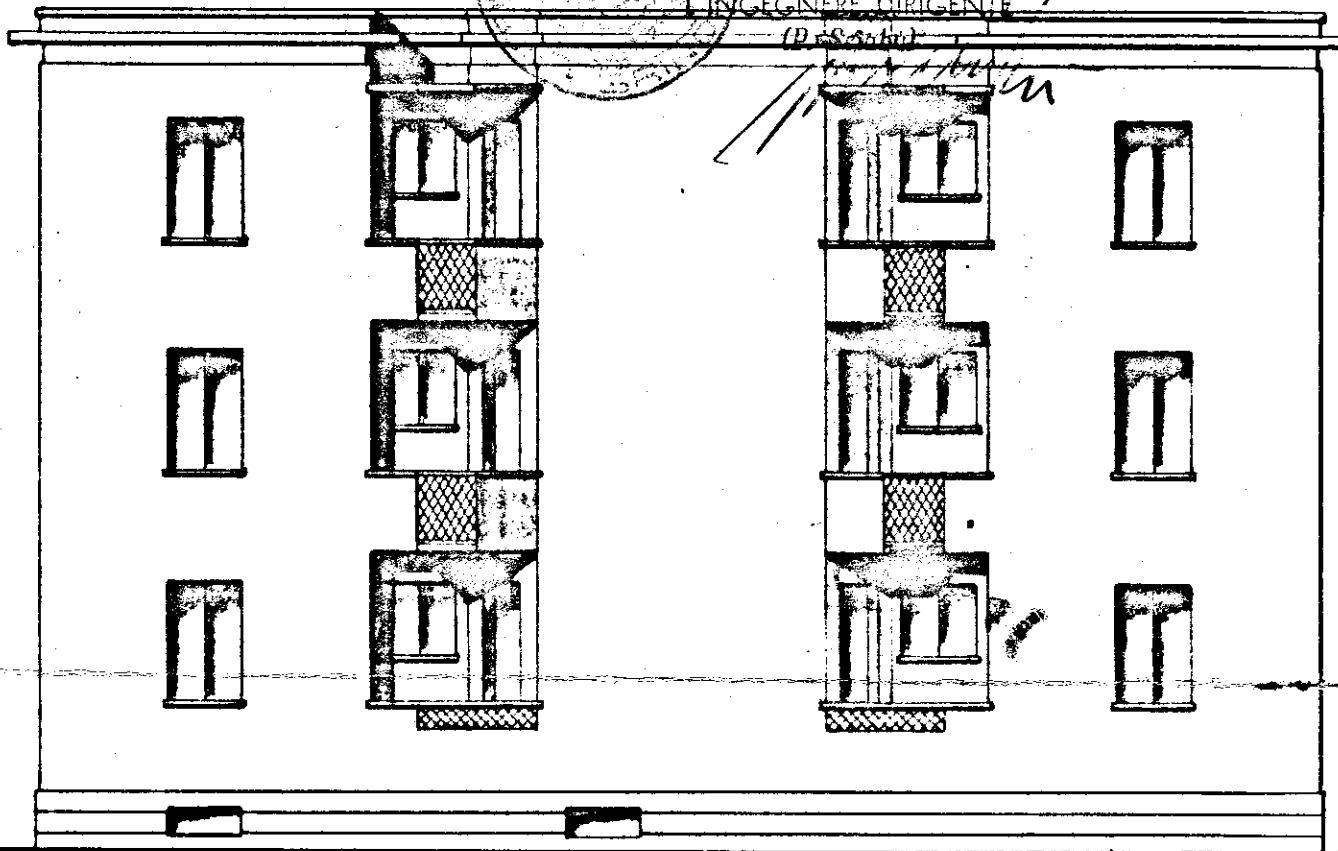

SEZIONE A-B

