


fricute rete fognante esterna 1/200

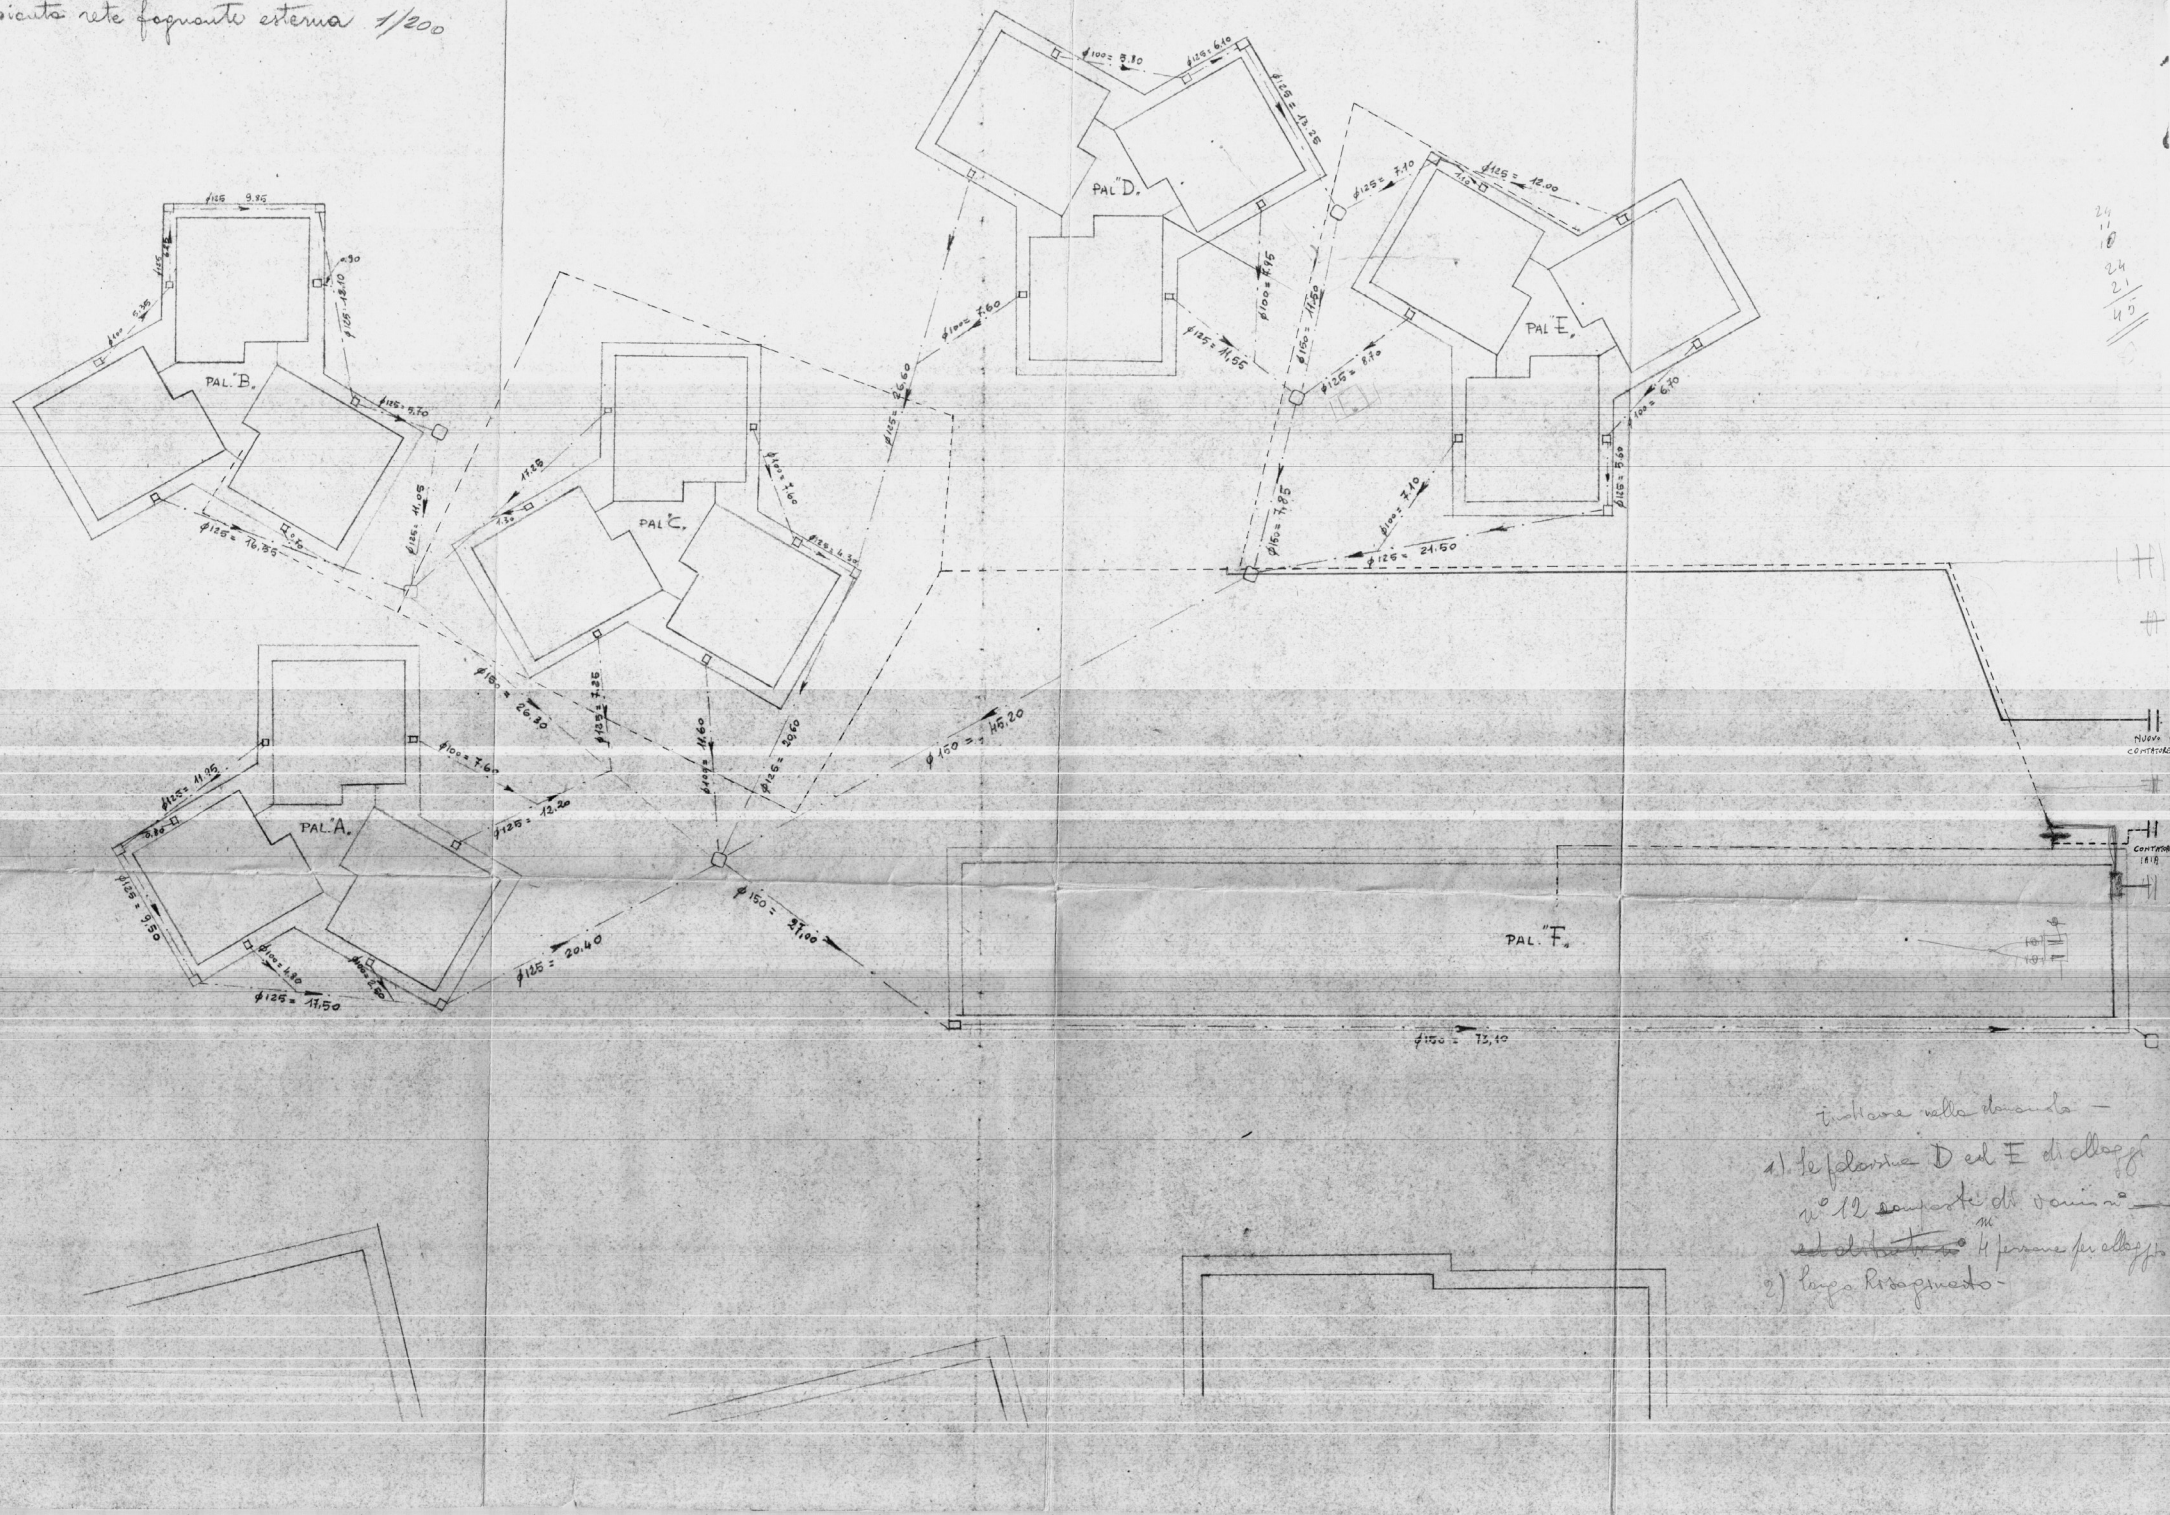

in Mare nelle discende -

1) la flossina D ed E di alloggi
n° 12 ~~composte~~ⁱⁿ di vicino
ad ~~alloggiare~~ⁱⁿ 4 persone per alloggi

2) Lago Rissagoedo -