ISTITUTO AUTONOMO CASE POPOLARI PER LA PROVINCIA DI BRINDISI

PROGETTO CASE POPOLARI

SCALA 1:100

1/2 PIANTA SEMINTERRATO

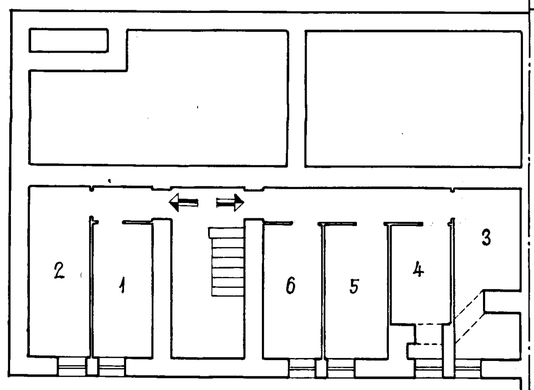

1/2 PIANTA FONDAZIONI

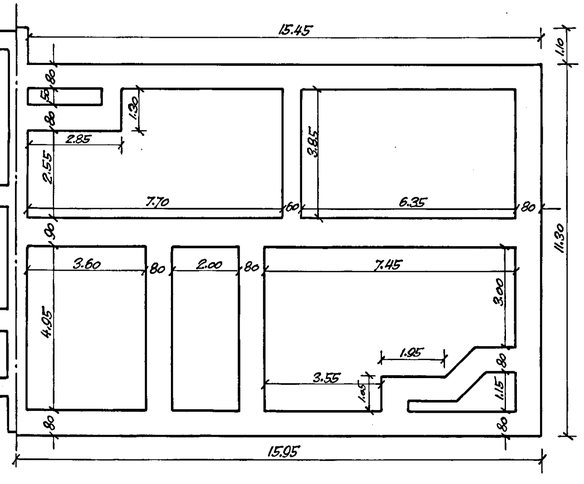

PIANTA SECONDO PIANO

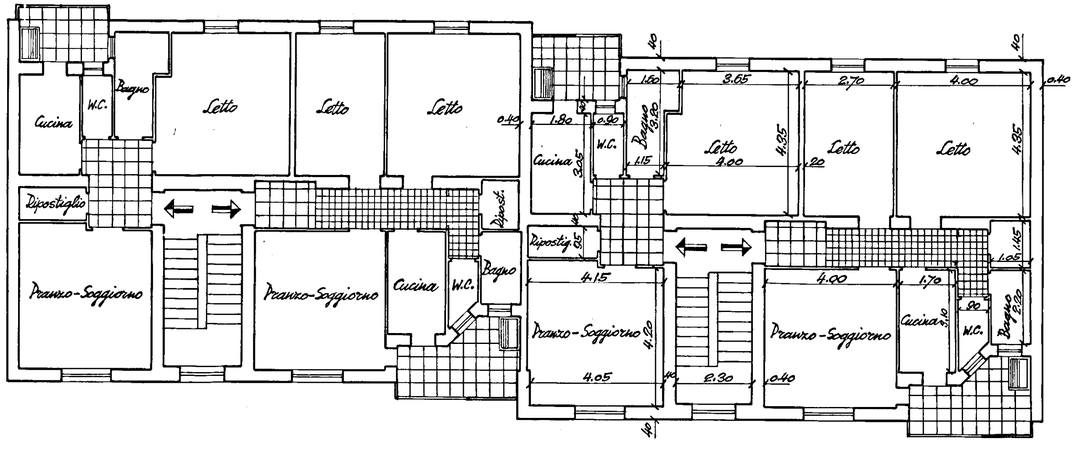
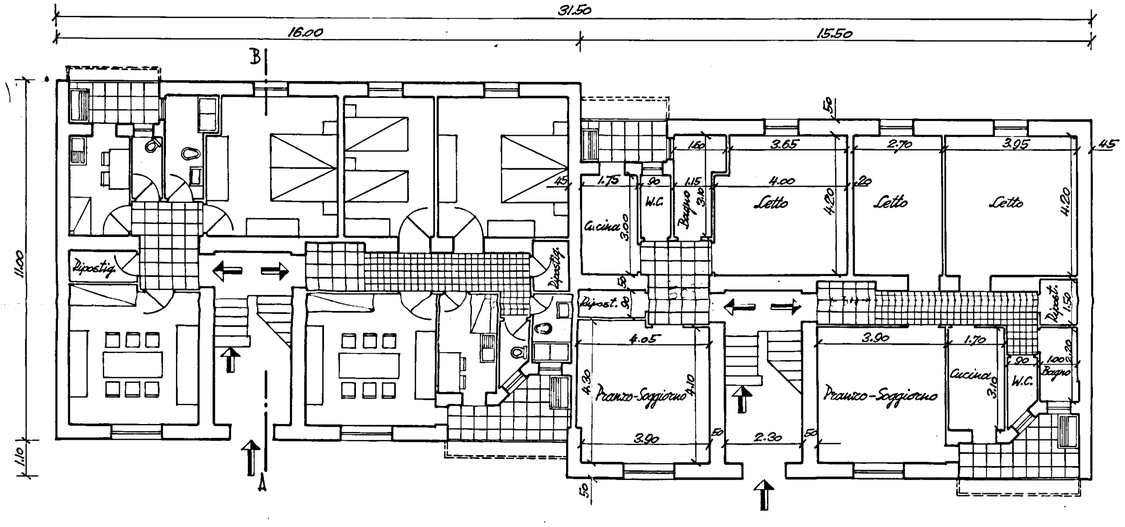
PIANTA PIANO TERRENO E PRIMO PIANO