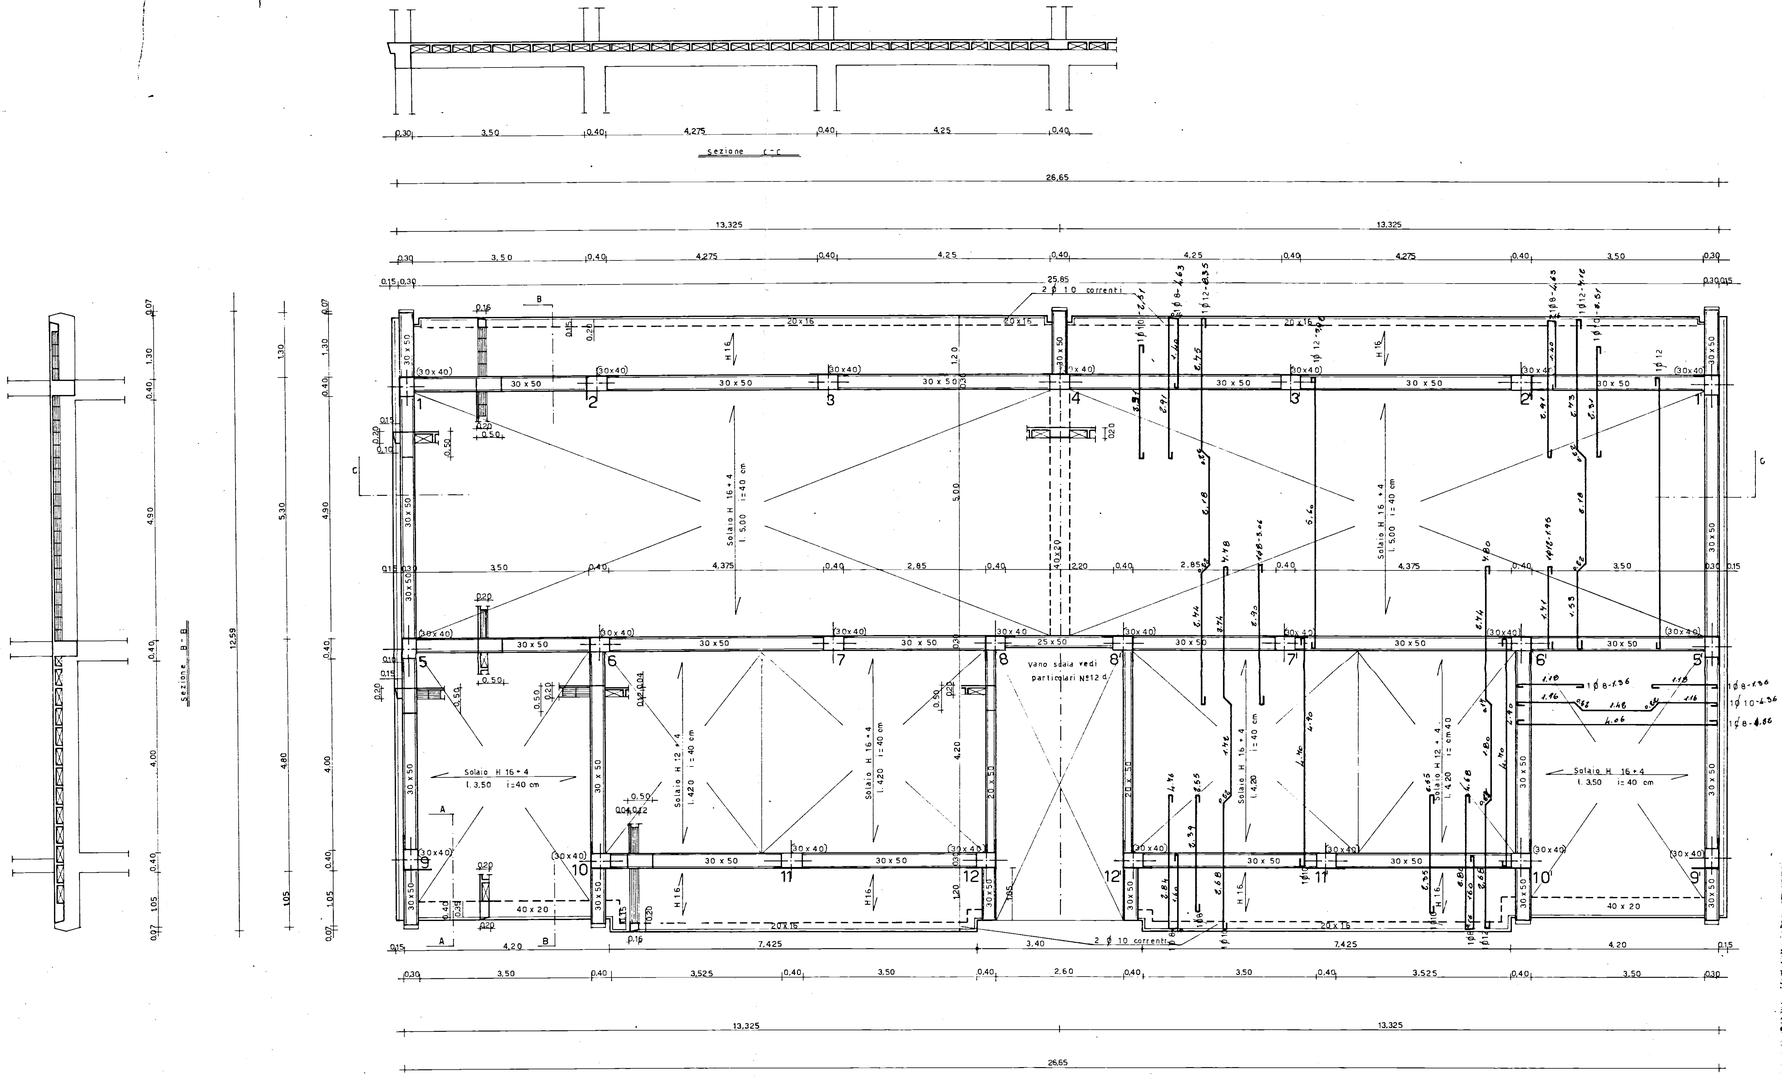

N.B. Nelle zone di attacco ad altre palazzine il marcapiano viene eliminato

Cem. 3 q.li 730 m.c. c/s
Tondini Aq 50 - 60
c. 2 q.li 225 Kg cmq

GESTIONE CASE LAVORATORI (legge 14.2.1963 n° 60)	INTERVENTO n° 82		STAZIONE APPALTANTE: I.A.C.P.
RIONE COMMENDA - BRINDISI - EDILIZIA SOVVENZIONATA AREA A PALAZZINA TIPO D			data / agg. — 7D
PIANTA CARPENTERIA 2° SOLAIO			archivio
Dott.ing. L. POTI'	EDILIZIA	visto	note
Dott.ing. N. VIVARELLI SCARASCIA	IMPIANTI		
Dott.ing. G. CASAMOVA	STRUTTURE ●		
Dott.ing. A. MALDARI	PROGRAMMAZIONE		
DIREZIONE LAVORI	I.A.C.P.		controllo / visto