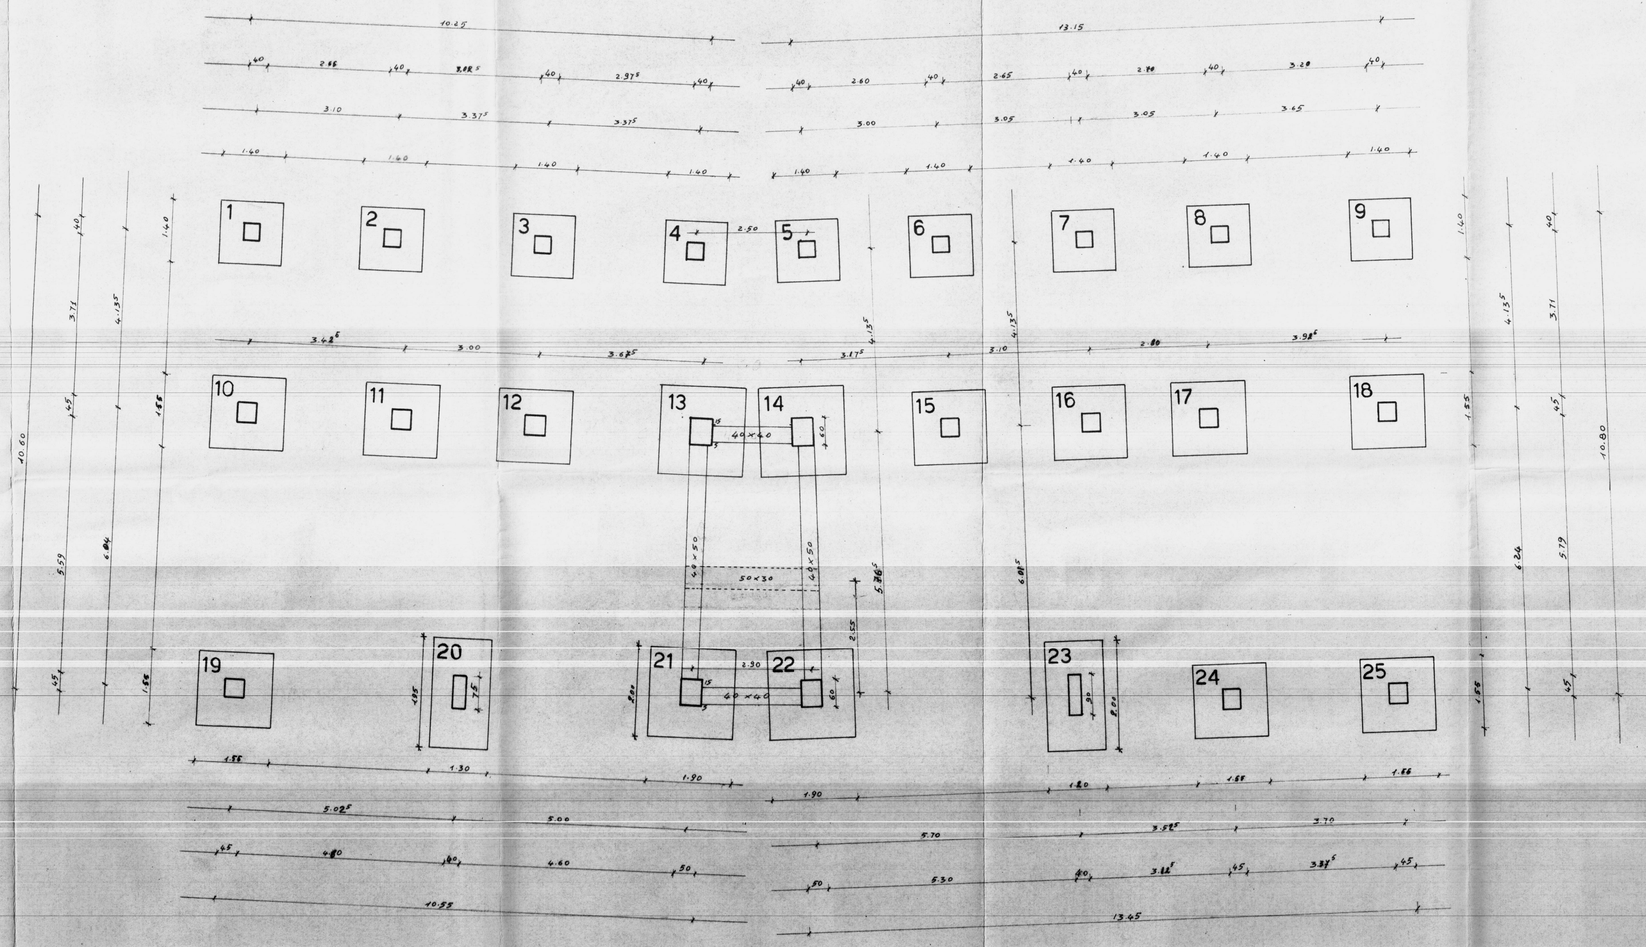

SOC. COOP. EDILIZIA
"LA CASA"
FASANO DI PUGLIA
IL PRESIDENTE
(Dassia Di Ciavola)

COOPERATIVA EDILIZIA "LA CASA"	FINANZIAMENTO GESCAL (Legge 14-2-1963 n 60)		STAZIONE APPALTANTE Cooperativa "LA CASA"
PALAZZINA CON N° 6 ALLOGGI ECONOMICI IN FASANO	(Tipo B / Tipo D)		data 21 NOV 1964 / agg. / agg. / agg. — 1
PIANTA FONDAZIONI	Rapp. 1:50		Archivio
Dott. Ing. GIOVANNI VALENTINI FASANO	PROGETTO		Approvazione
Dott. Ing. AUGUSTO ROMITA BARI	CALCOLO STRUTTURA IN C.A.		CEC 10 DIC 1965
Dott. Ing. GIOVANNI SABATINO CISTERNINO	IMPIANTI		
Dott. Ing. GIOVANNI VALENTINI FASANO	DIRETTORE DEI LAVORI		Controllo disegni — Visto