906 3/302

CASE POPOLARI IN - LOTTO LEGGE

SCALA 1:100 PIANTA PIANO
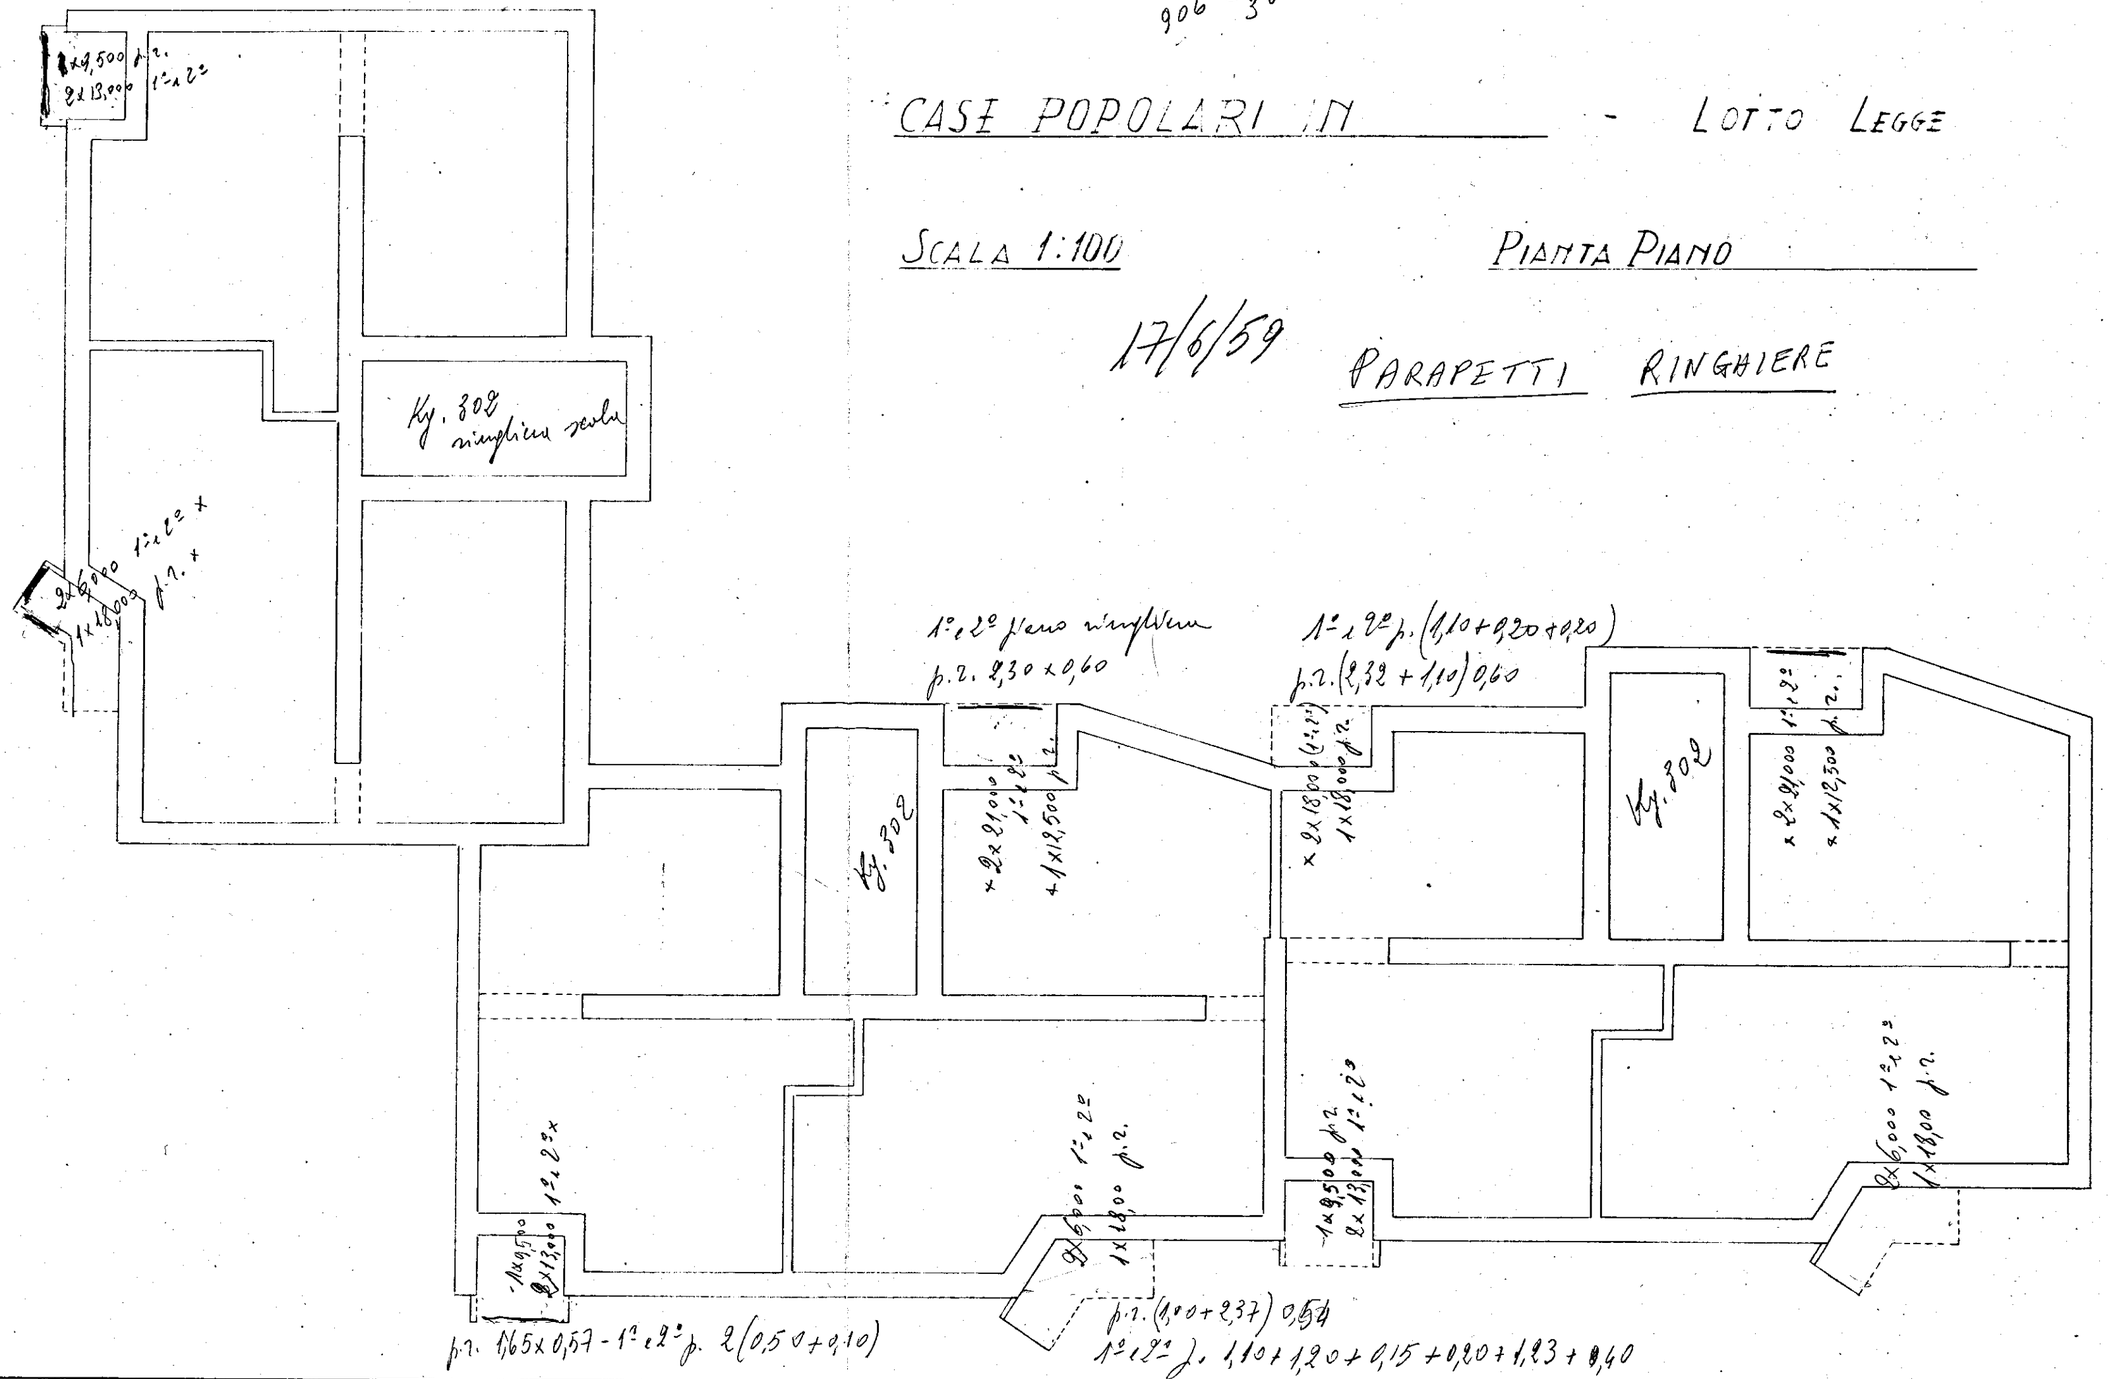
17/6/59 PARAPETTI RINGHIERE