




I.A.C.P. BRINDISI	INTERVENTO N°	LEGG. 30-12-1960 n° 1676
PROGETTO PER LA COSTRUZIONE DI N° 20 ALLOGGI PER AGRICOLTORI IN S.VITO DEI NORNANNI		DATA: AGG. N°
PROSPETTI E SEZIONE		AGG. AGG.
UFFICIO TECNICO I.A.C.P.	PROGETTO	RAPP. 1:100
	DIREZ. LAVORI	
	STRUTT. E CALC.	
		DISEGN. CONTR.

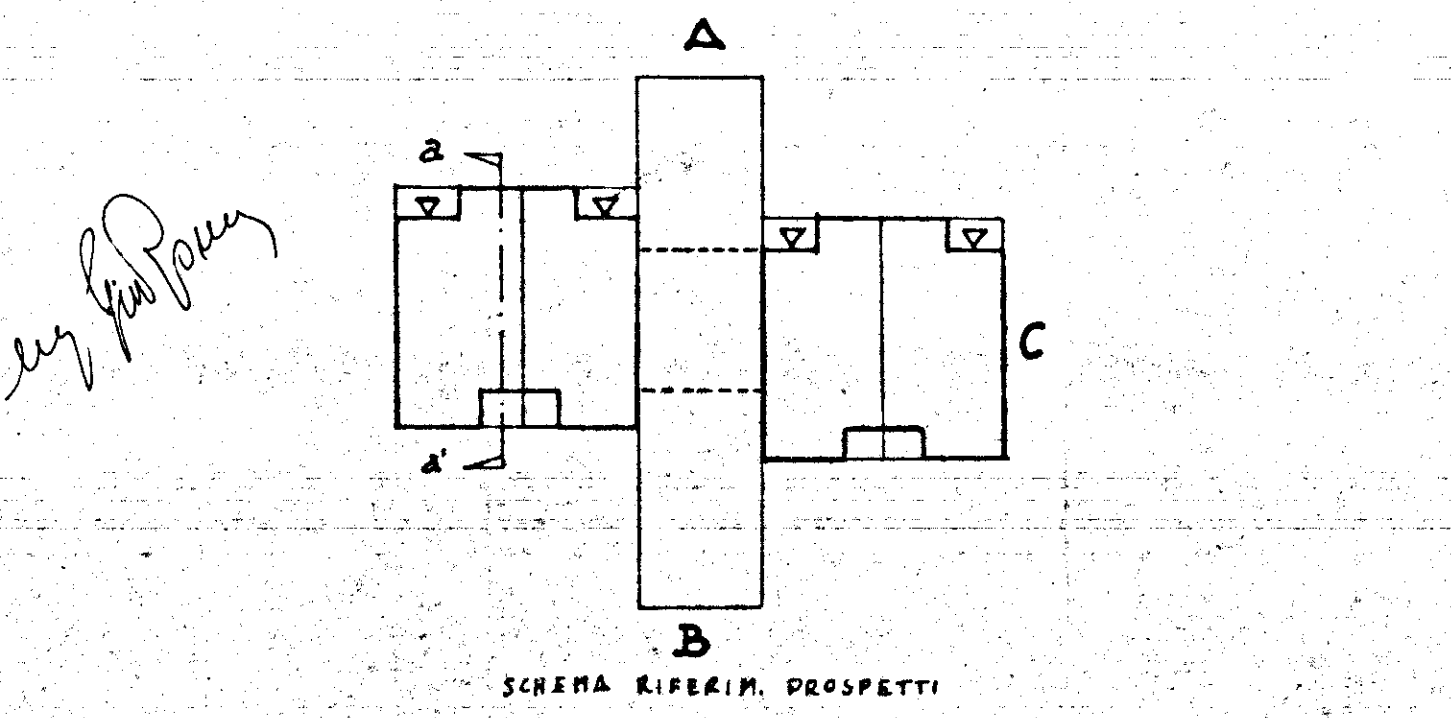


PROSPETTO "B"

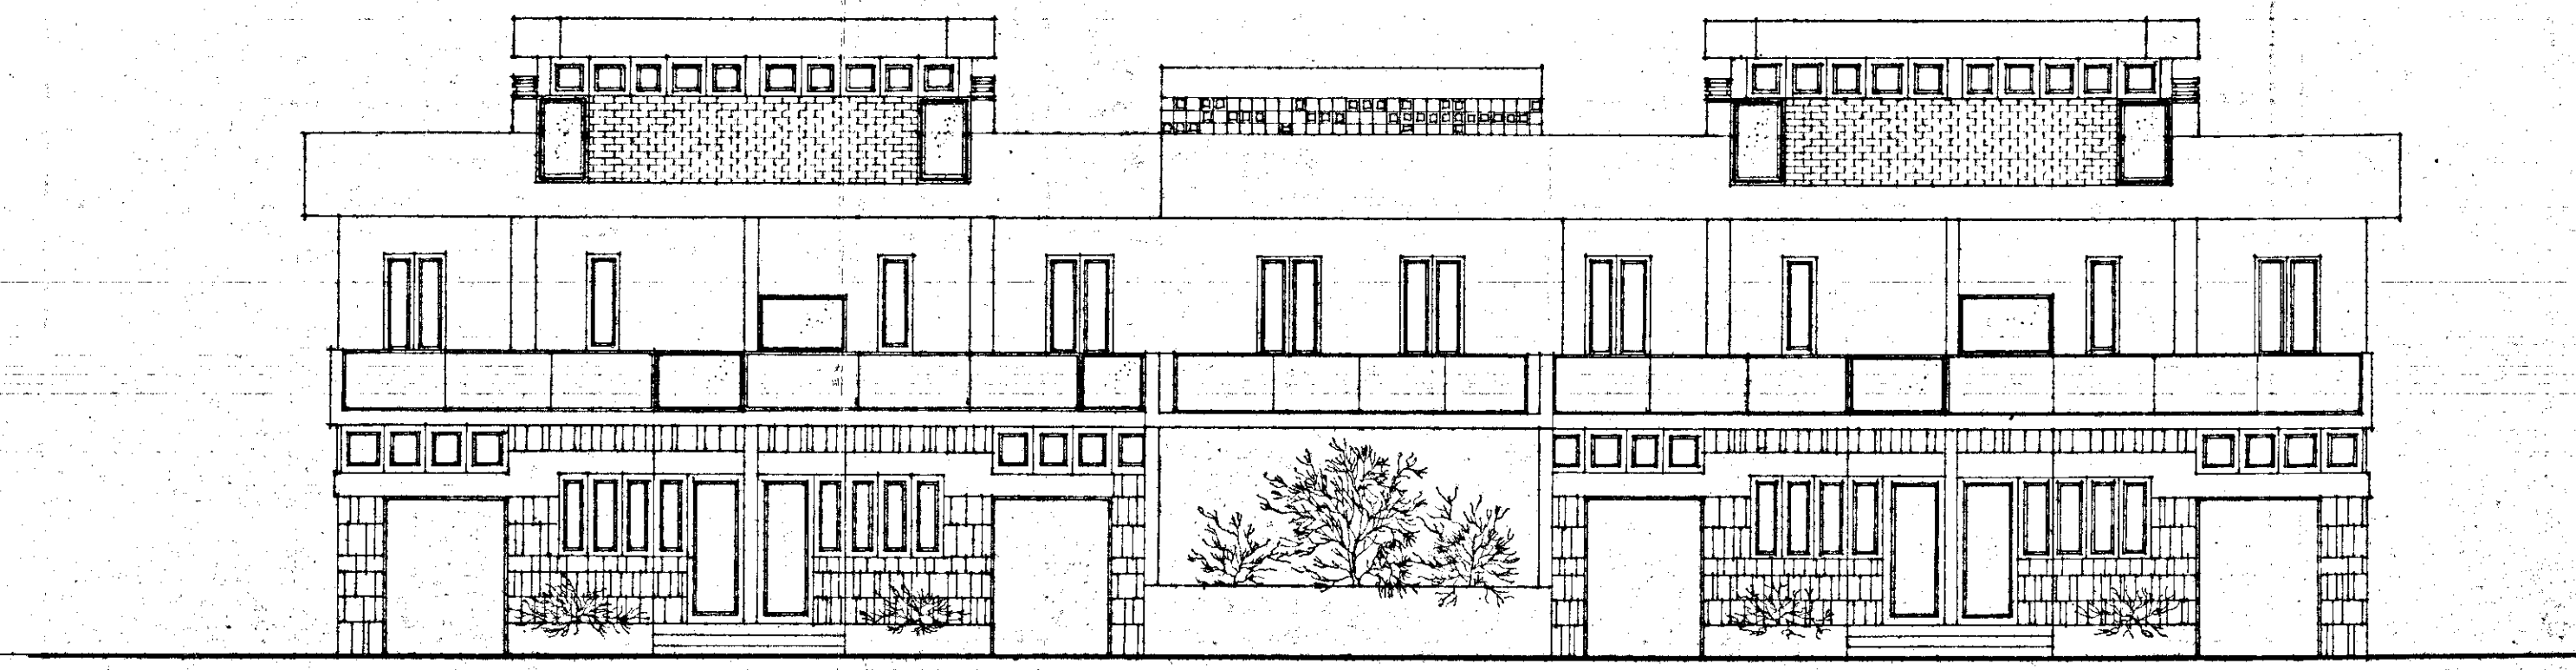

PROSPETTO "A"

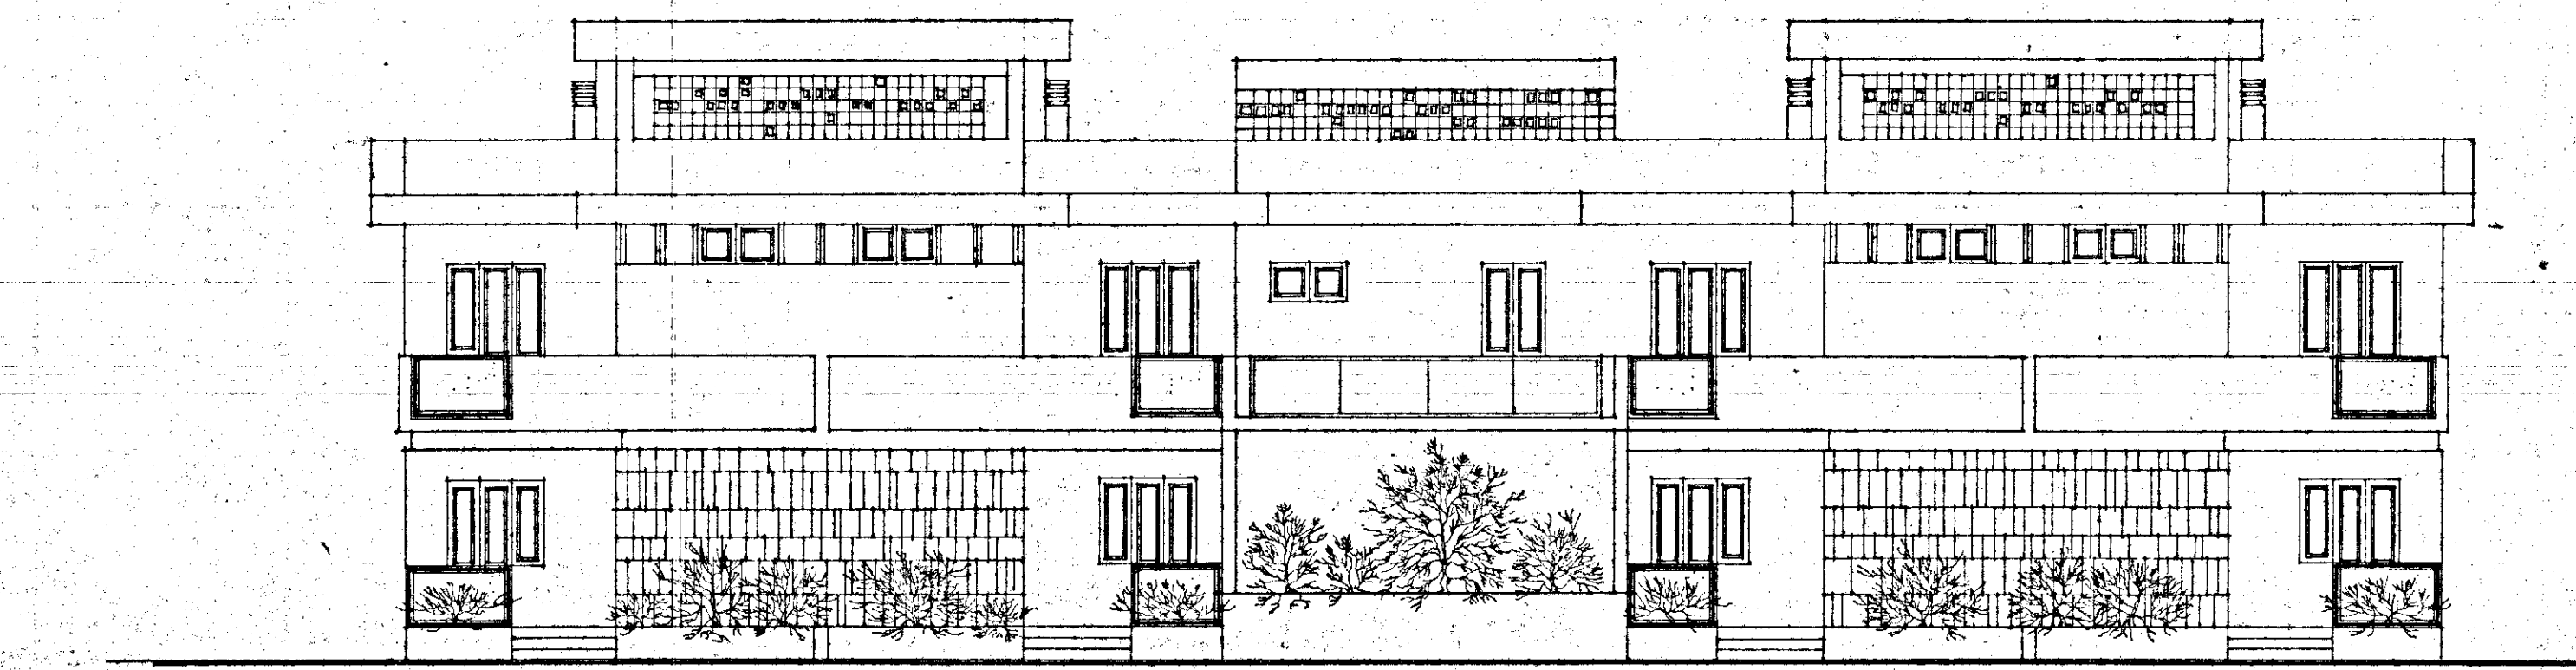

PROSPETTO "C"

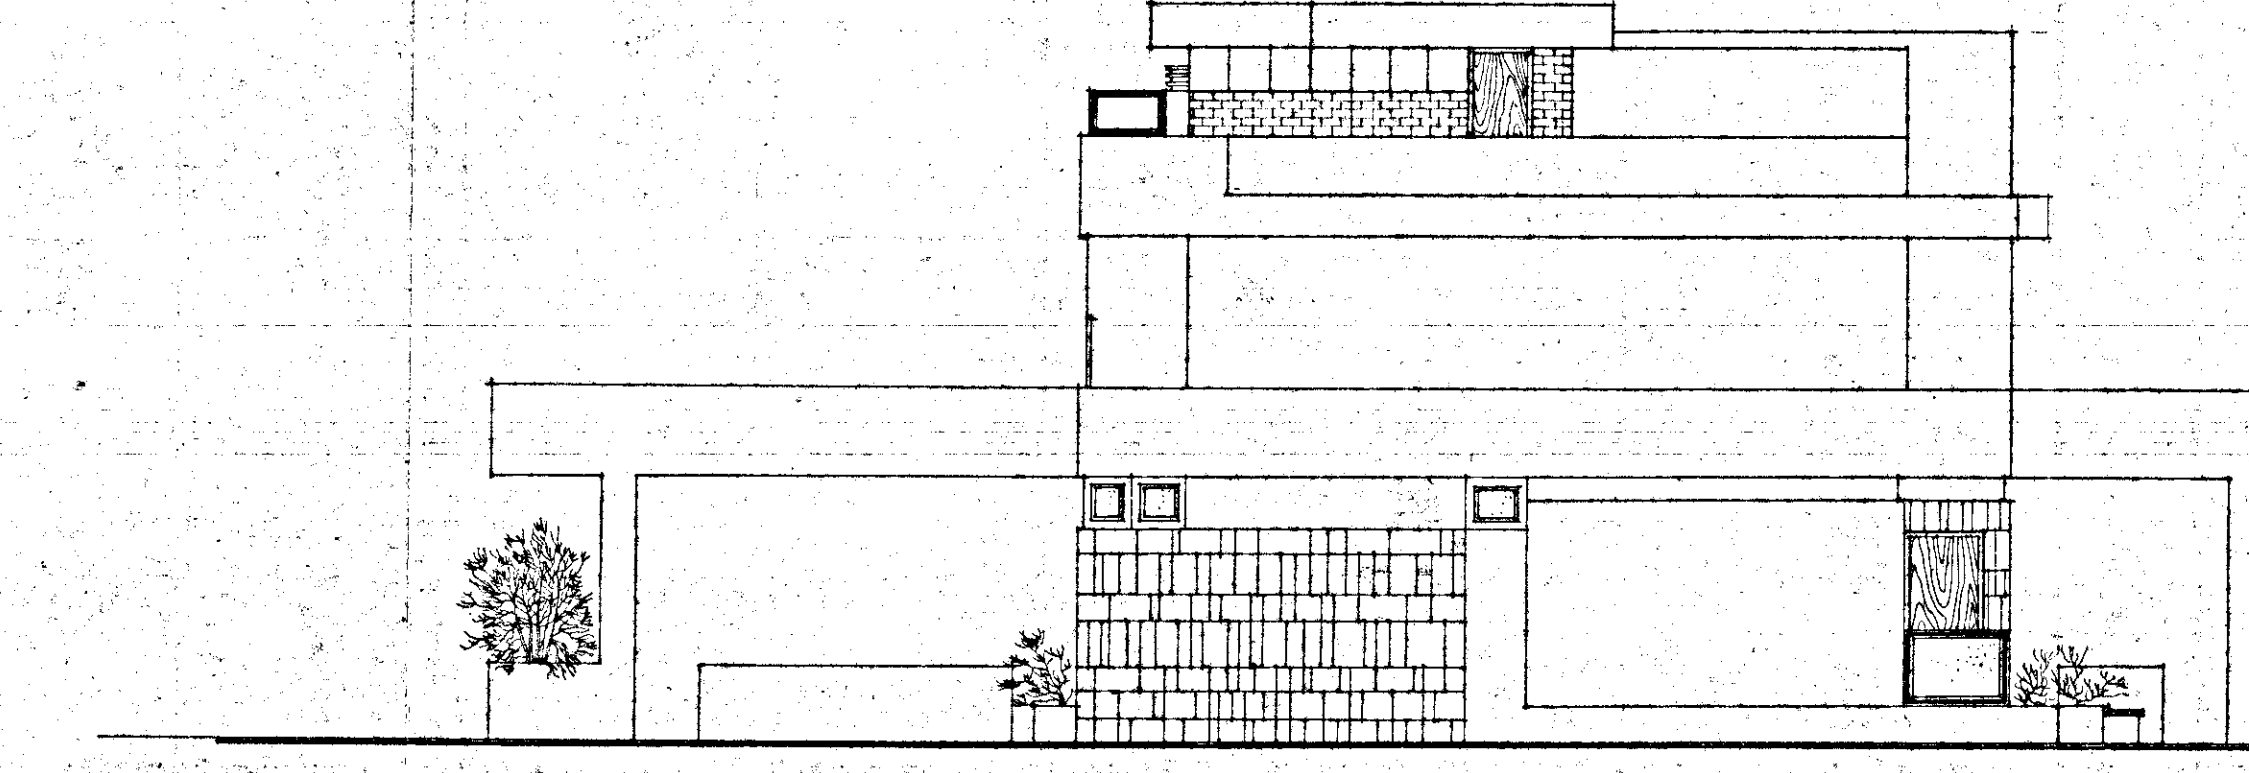

SEZIONE "2-2"

