


ISTITUTO AUTONOMO CASE POPOLARI PER LA PROVINCIA DI BRINDISI


PROGETTO CASE POPOLARI PER PEZZE DI GRECO

Scala 1:100


PROSPETTO A NORD

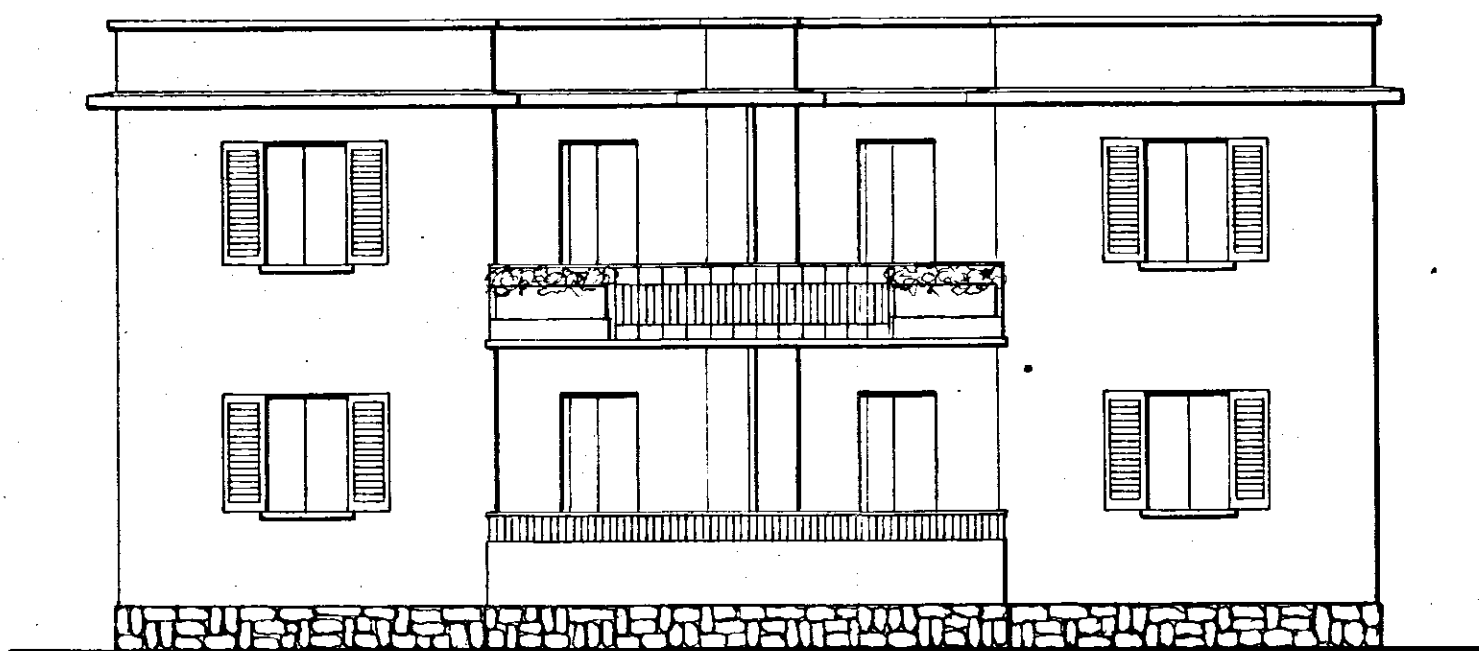


PROSPETTO AD EST

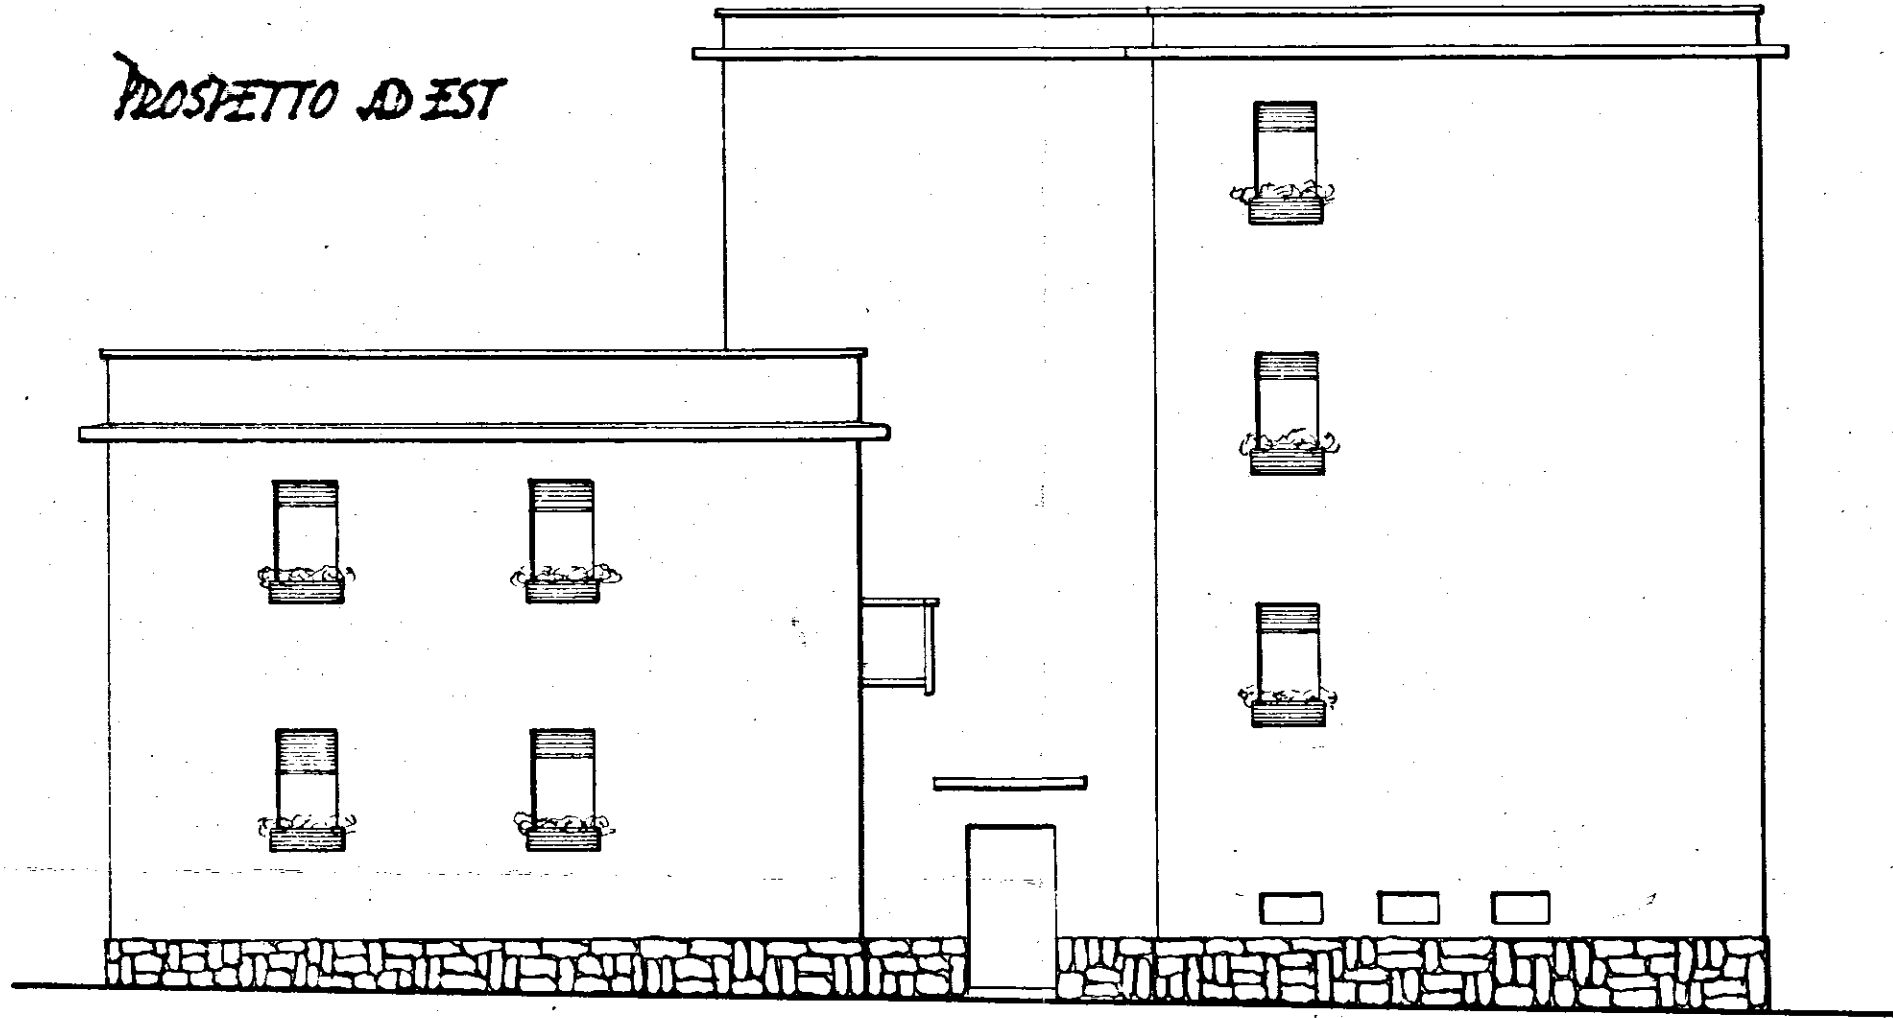

SEZIONE A-B

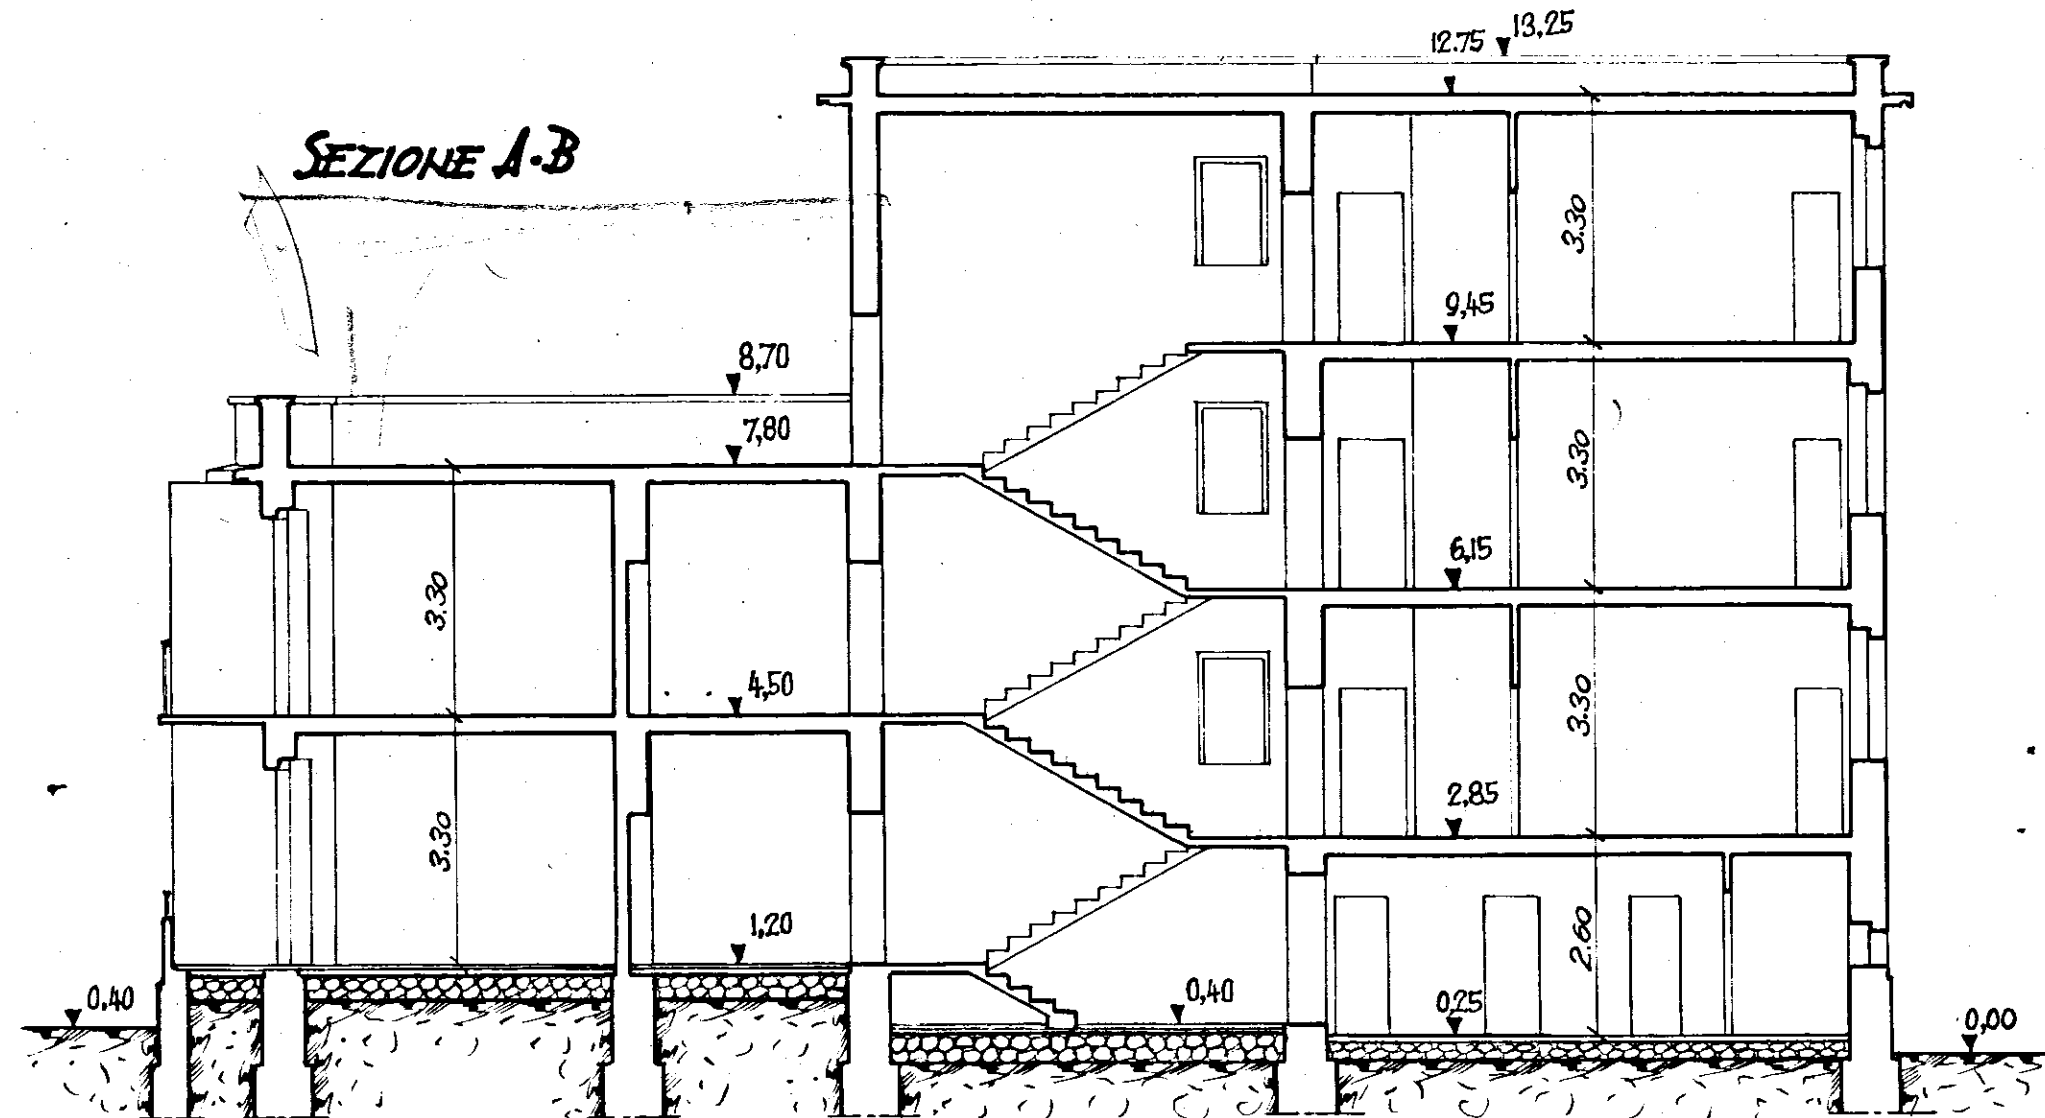

PLANIMETRIA - Scala 1:500

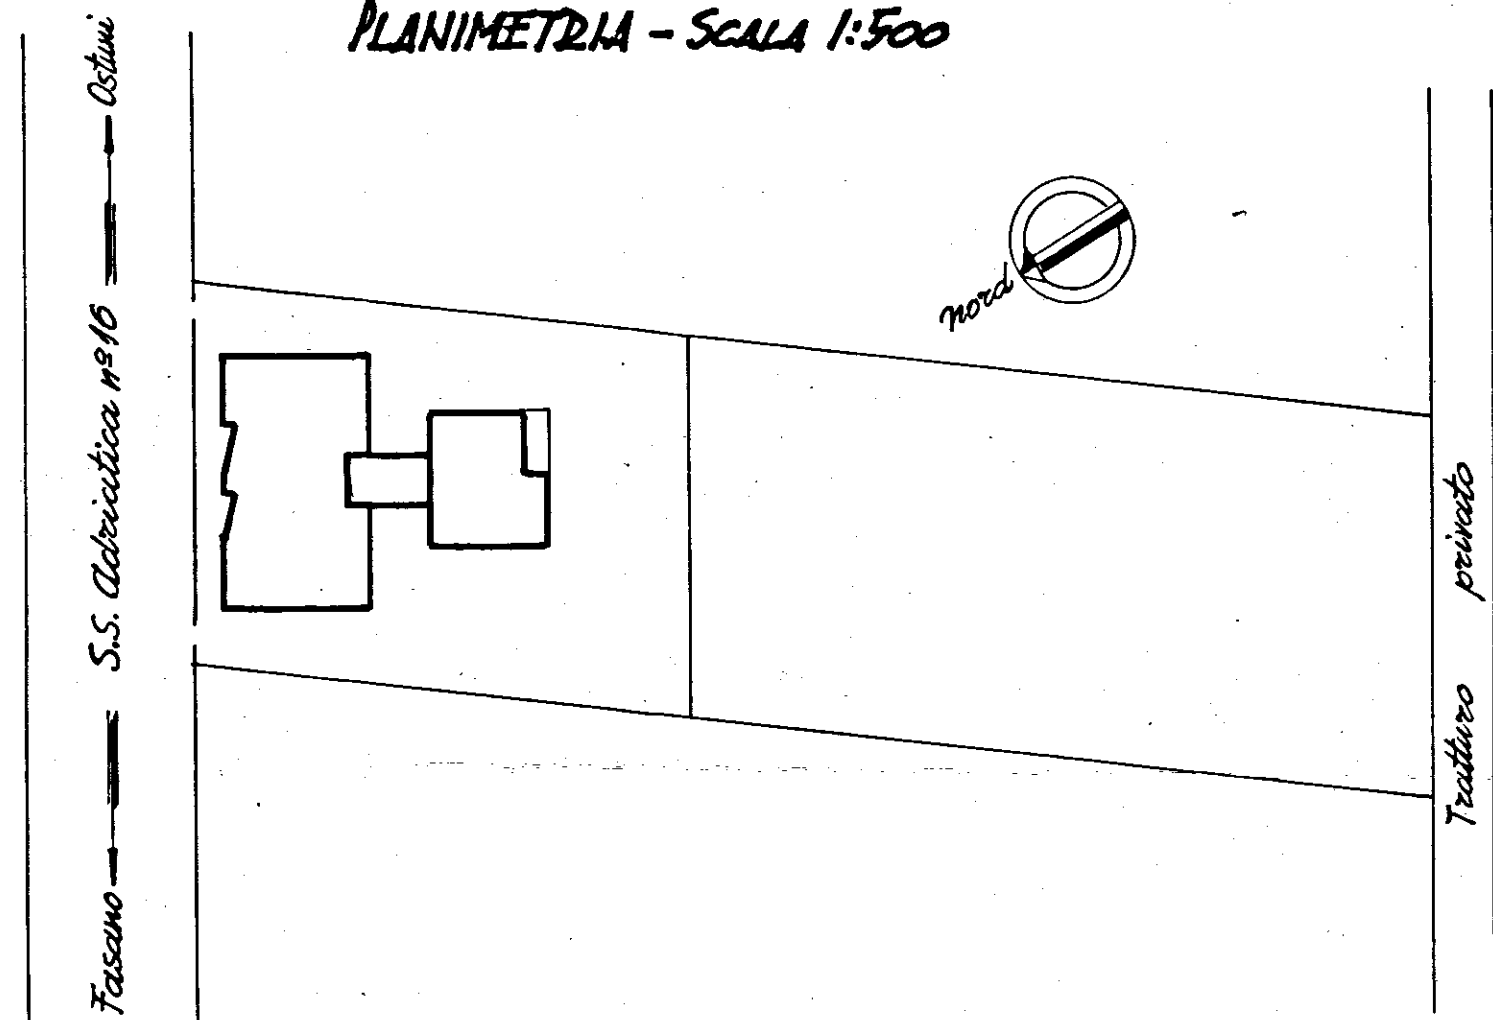

2.60
0.85
1.95