
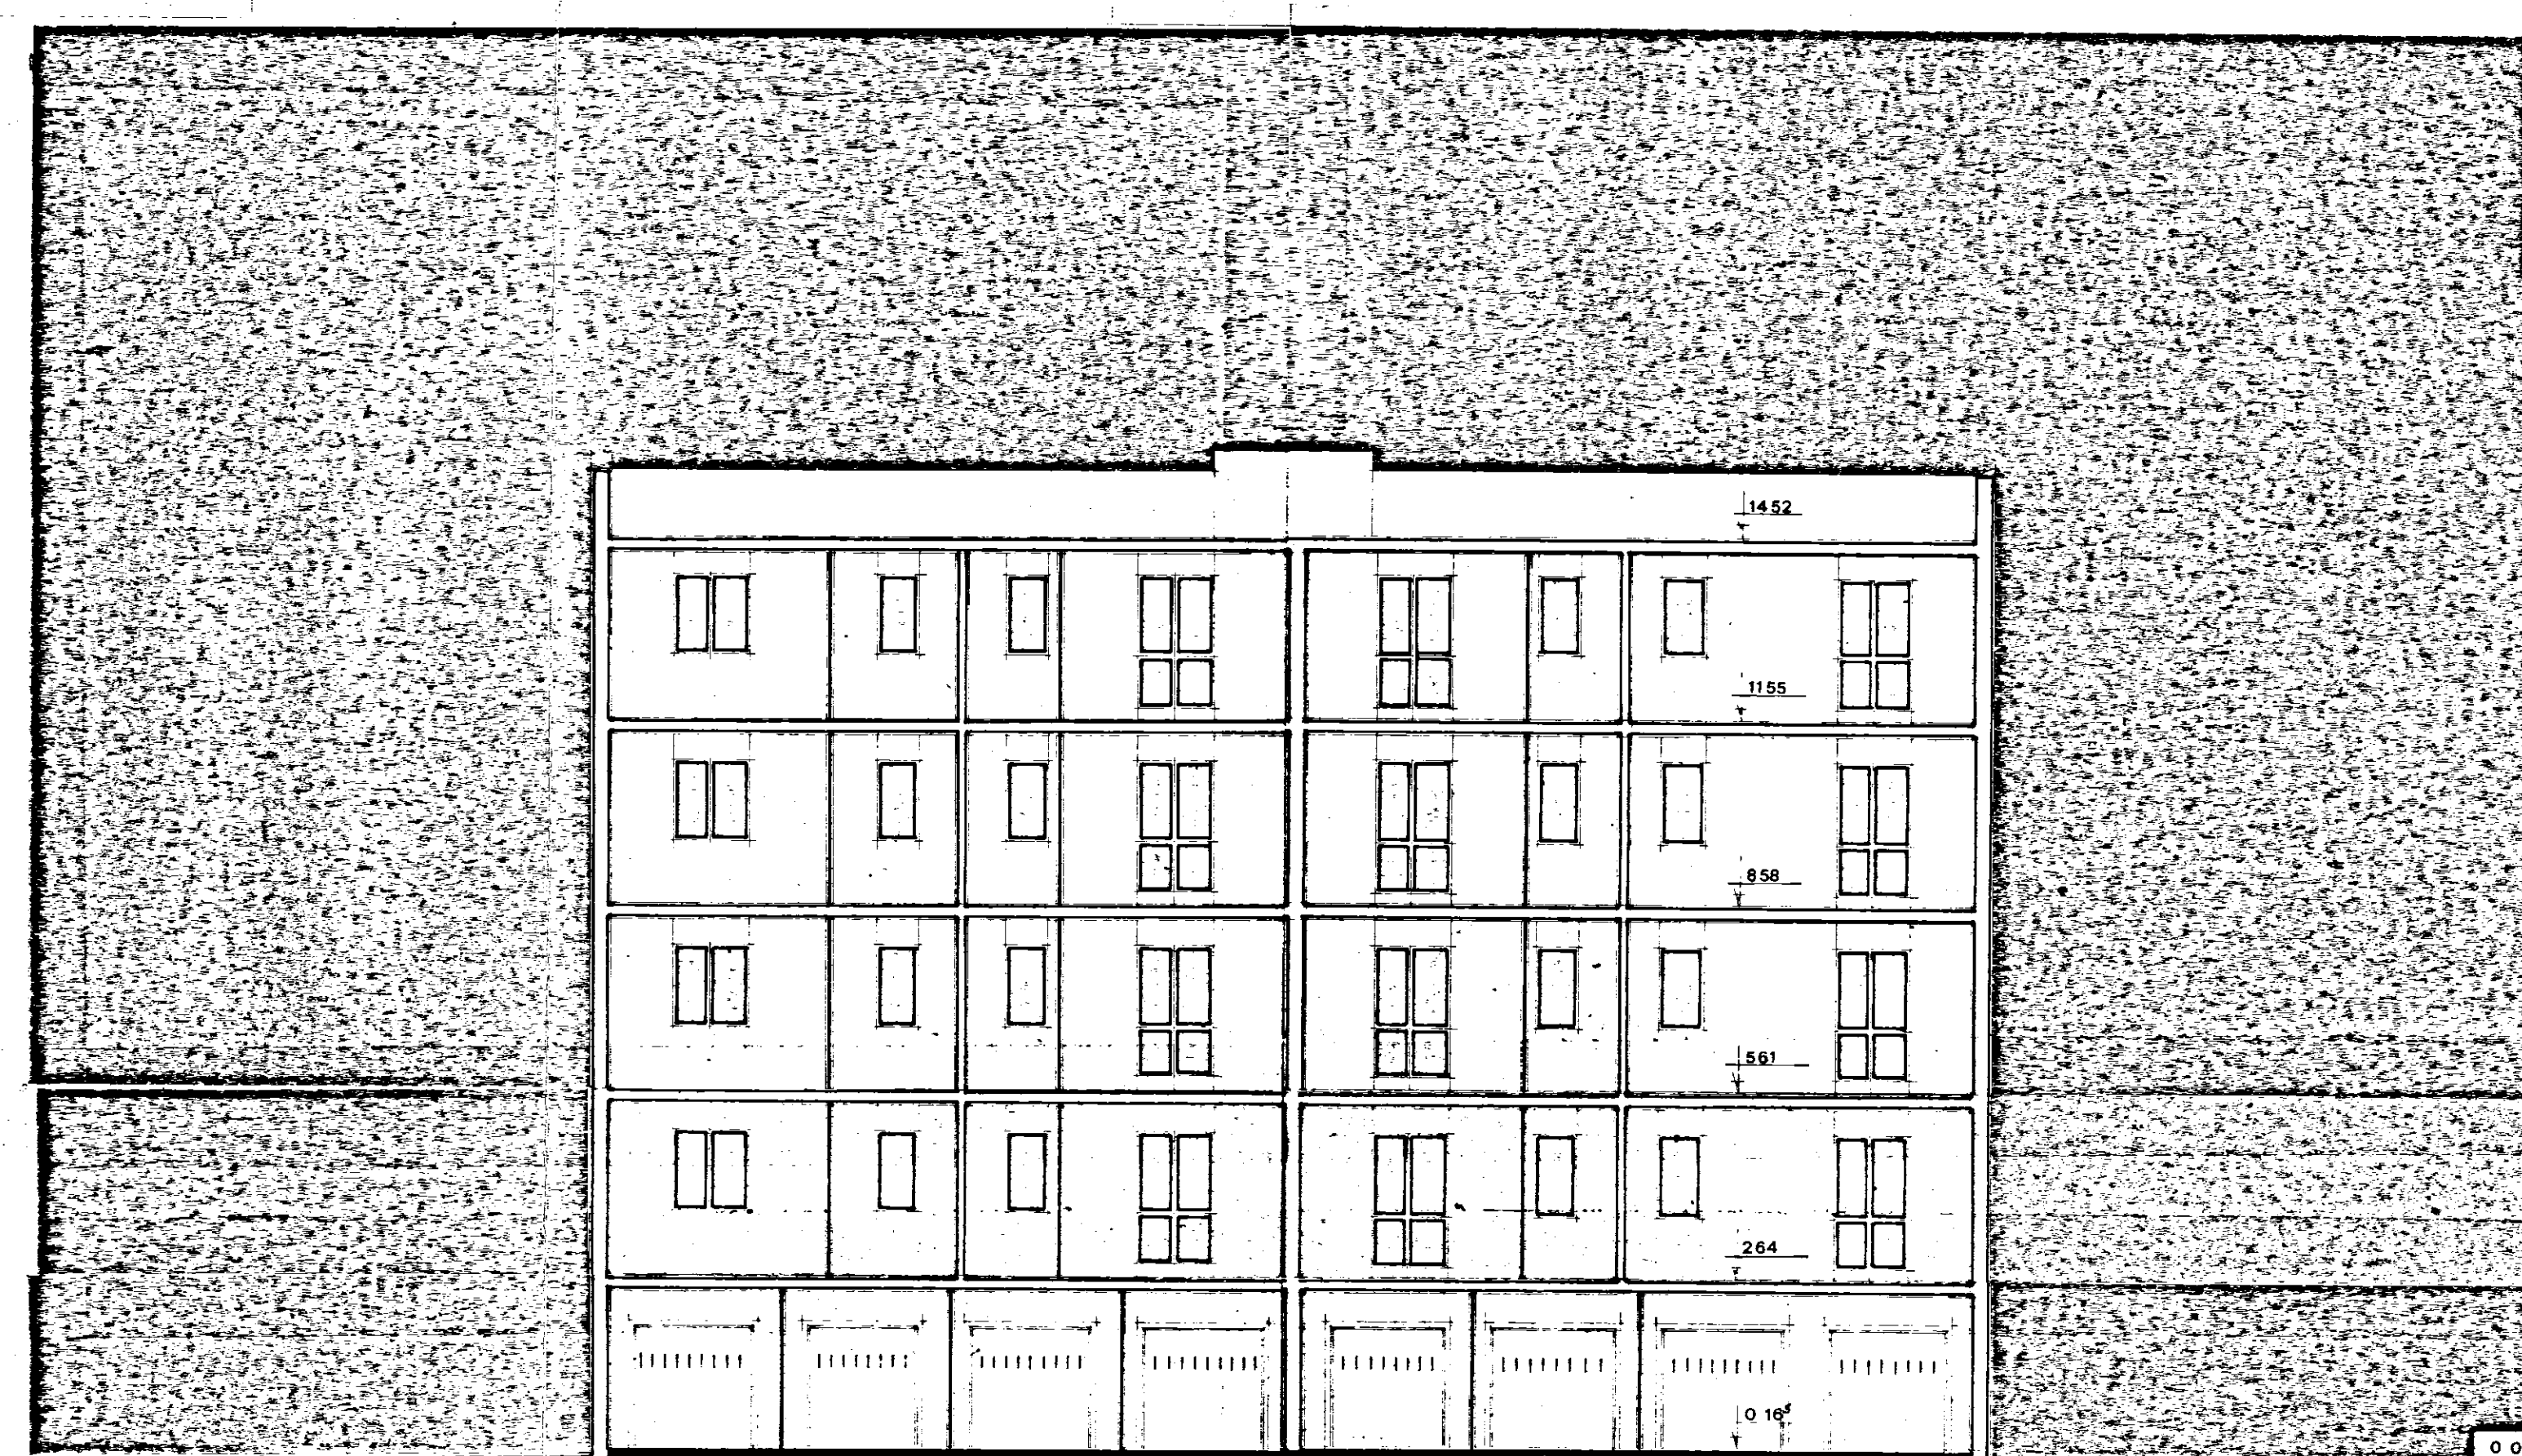
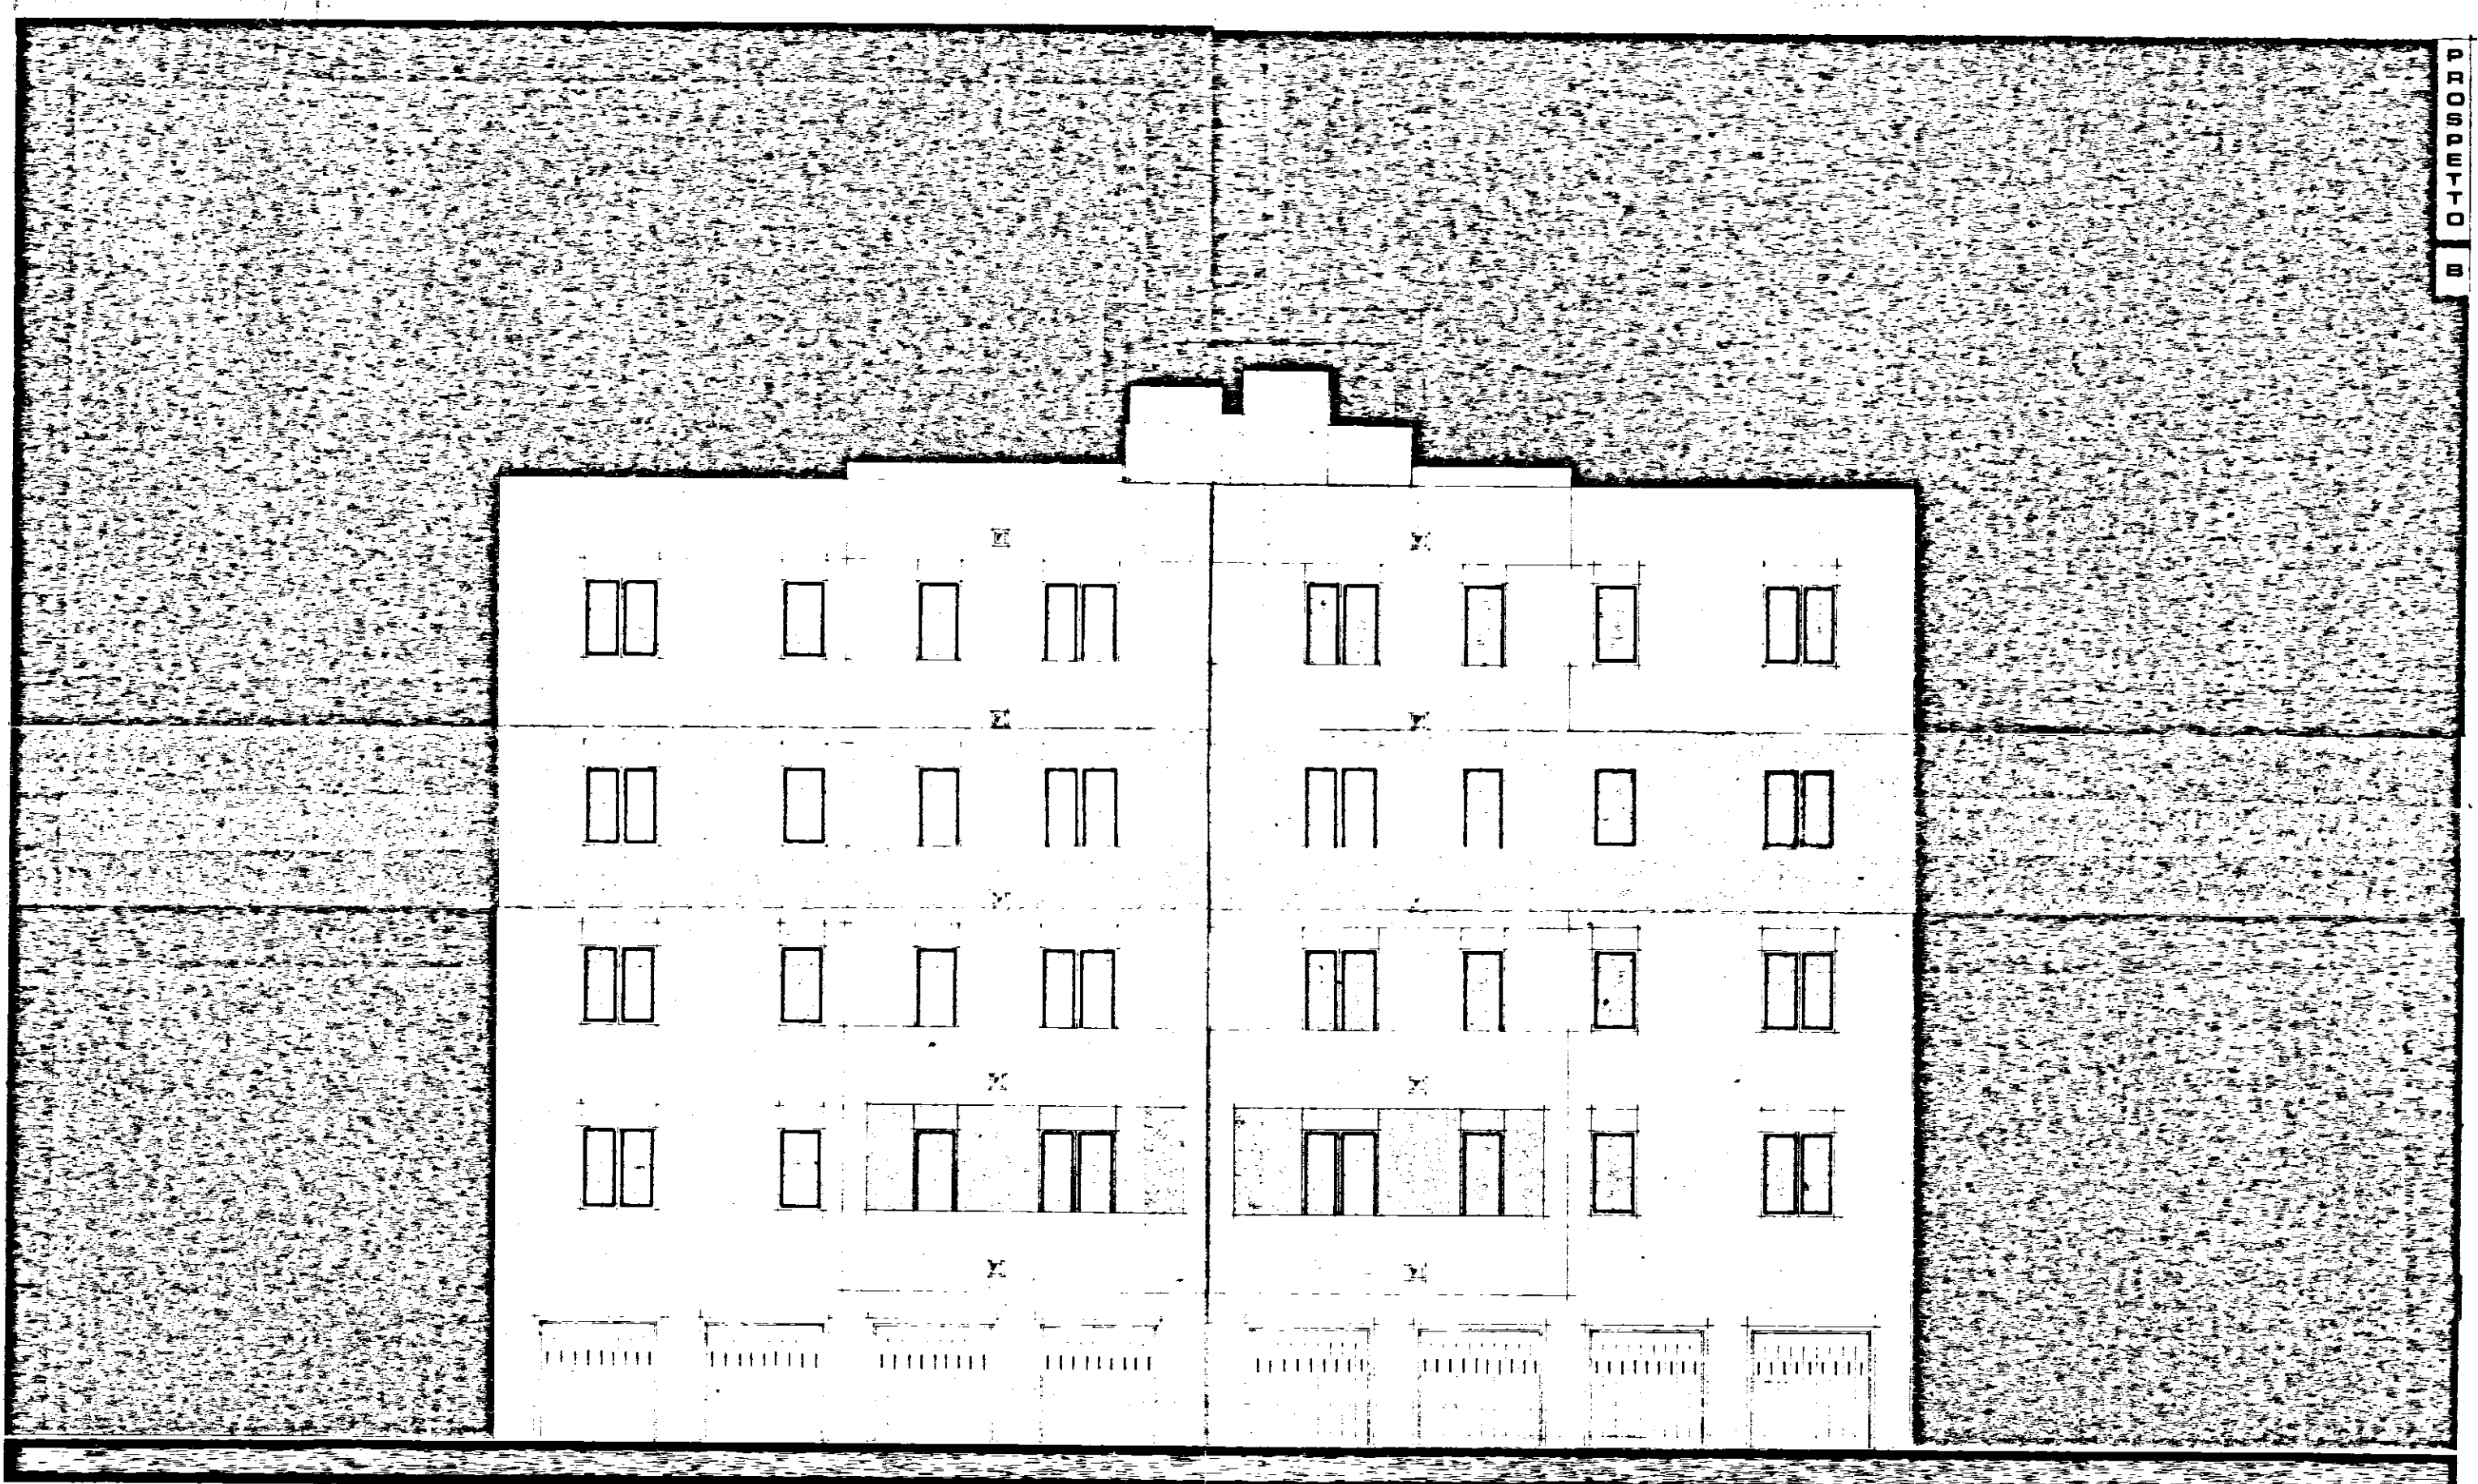
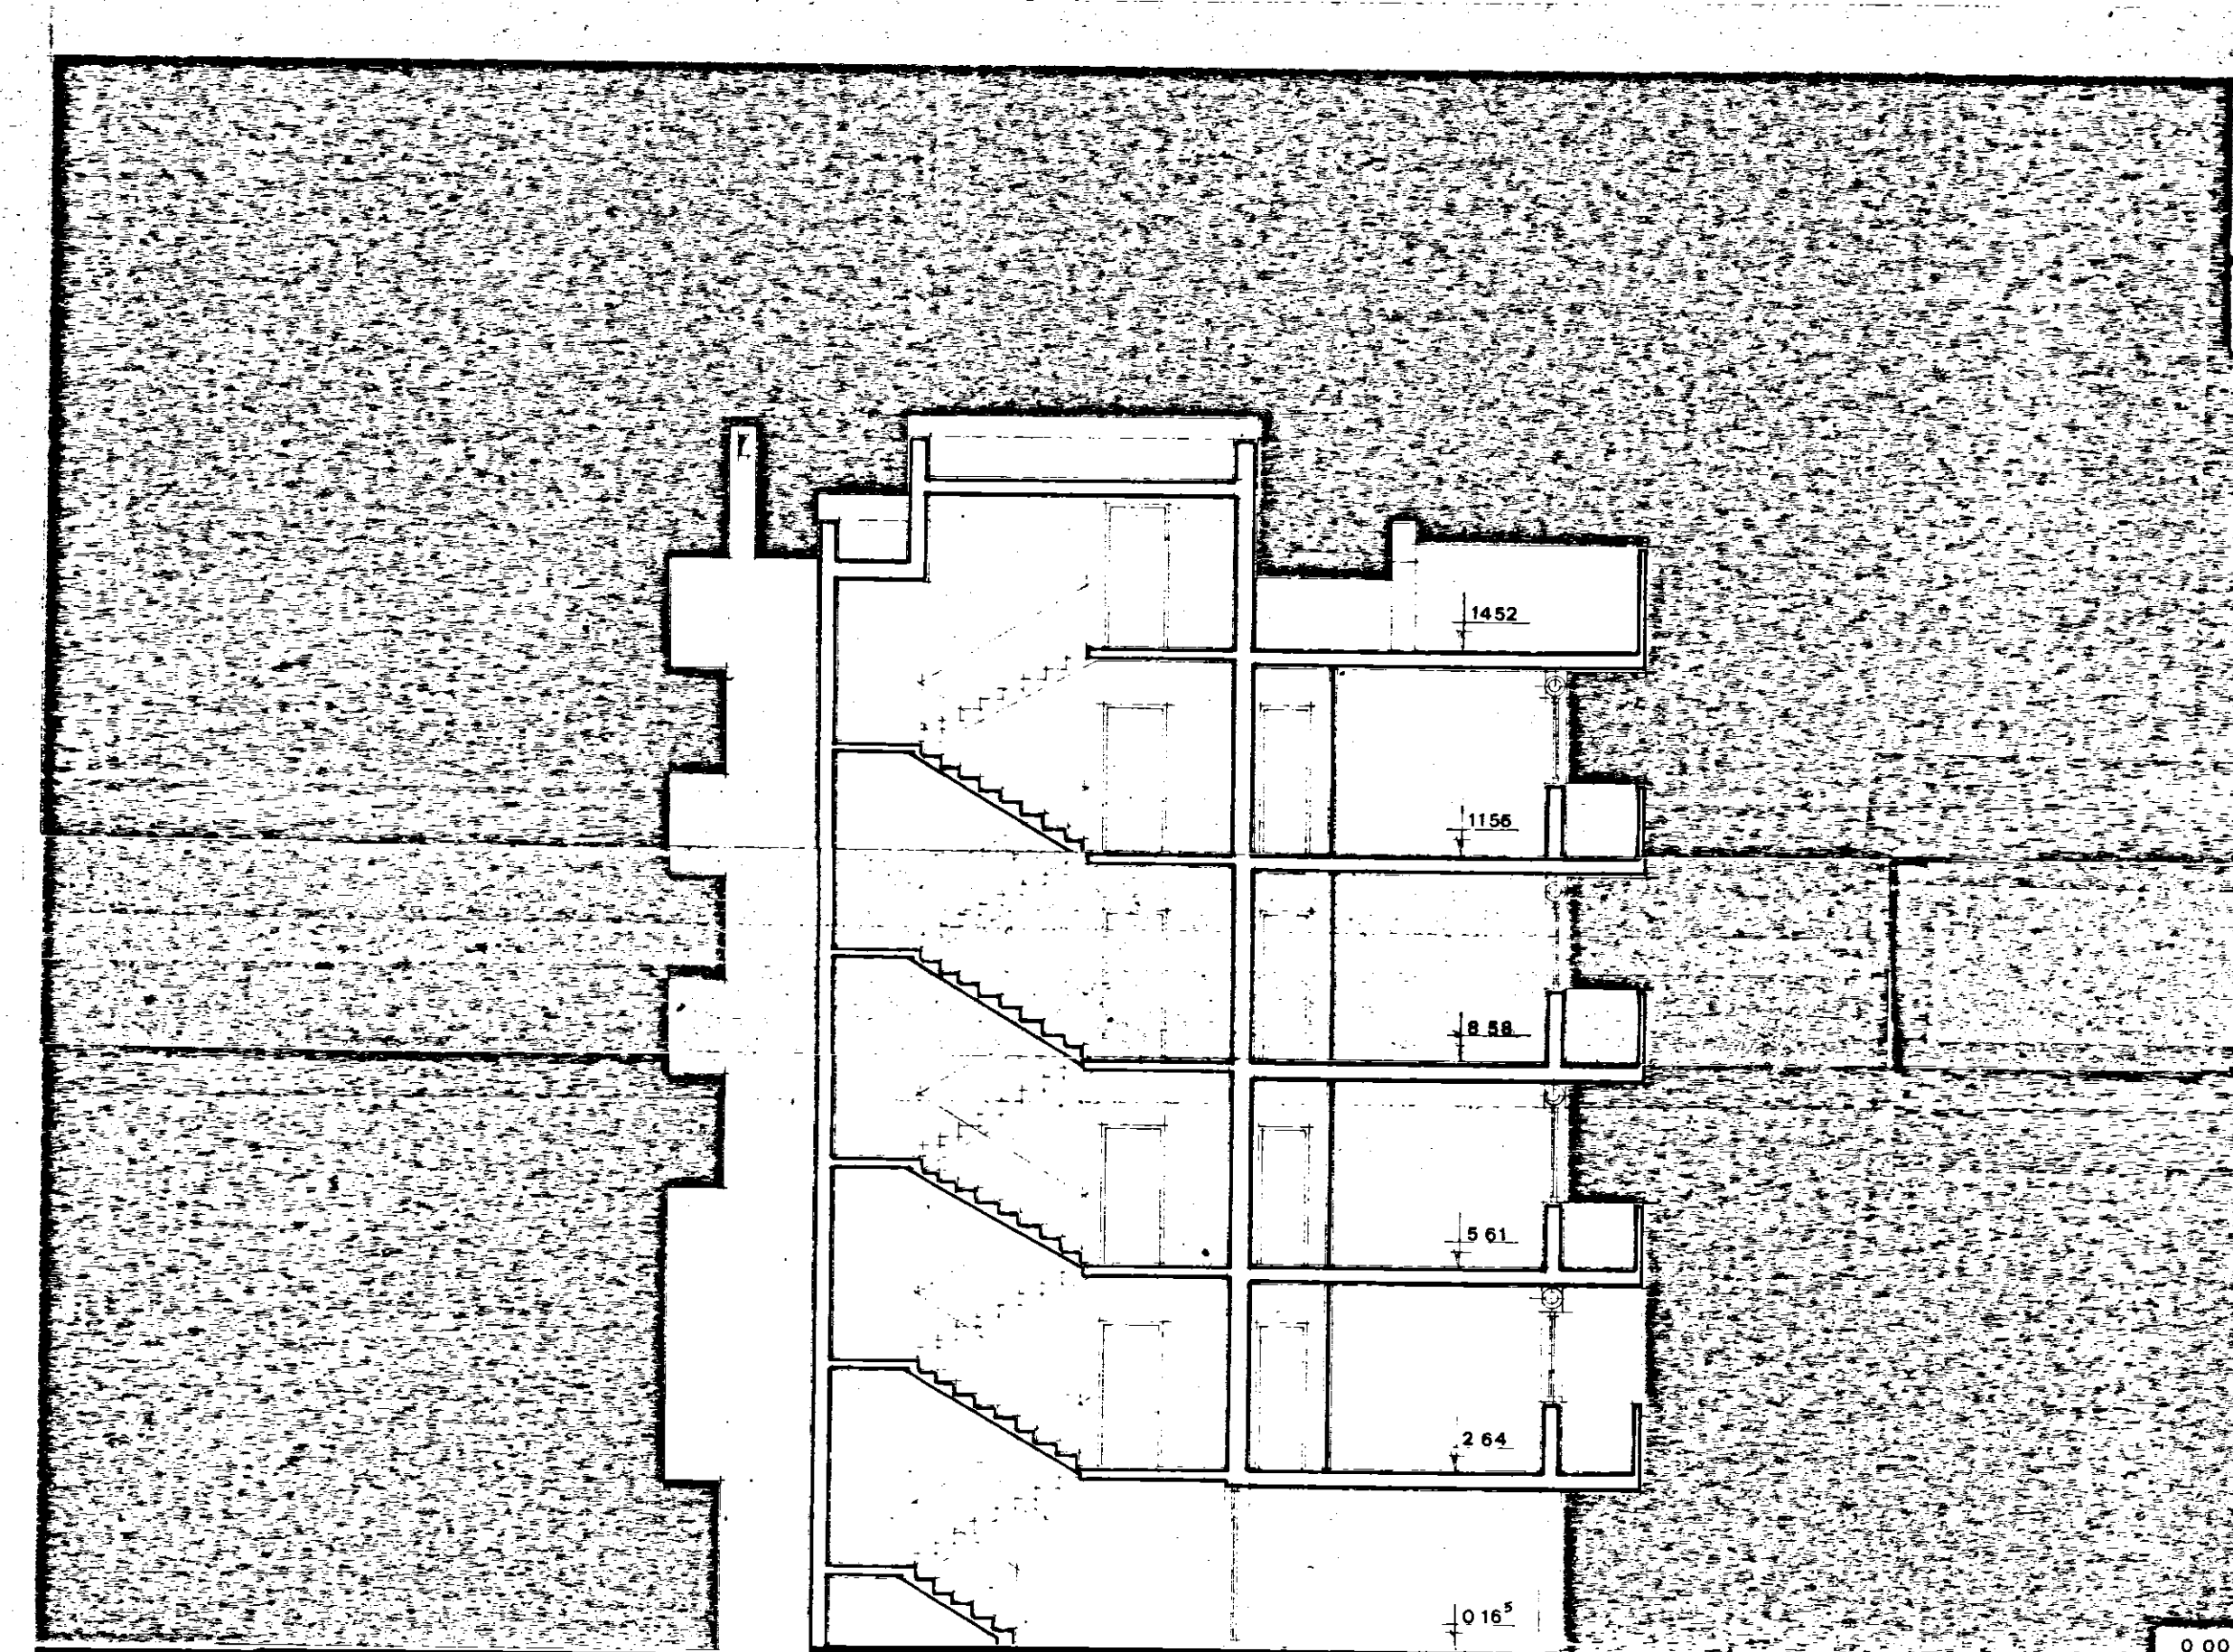
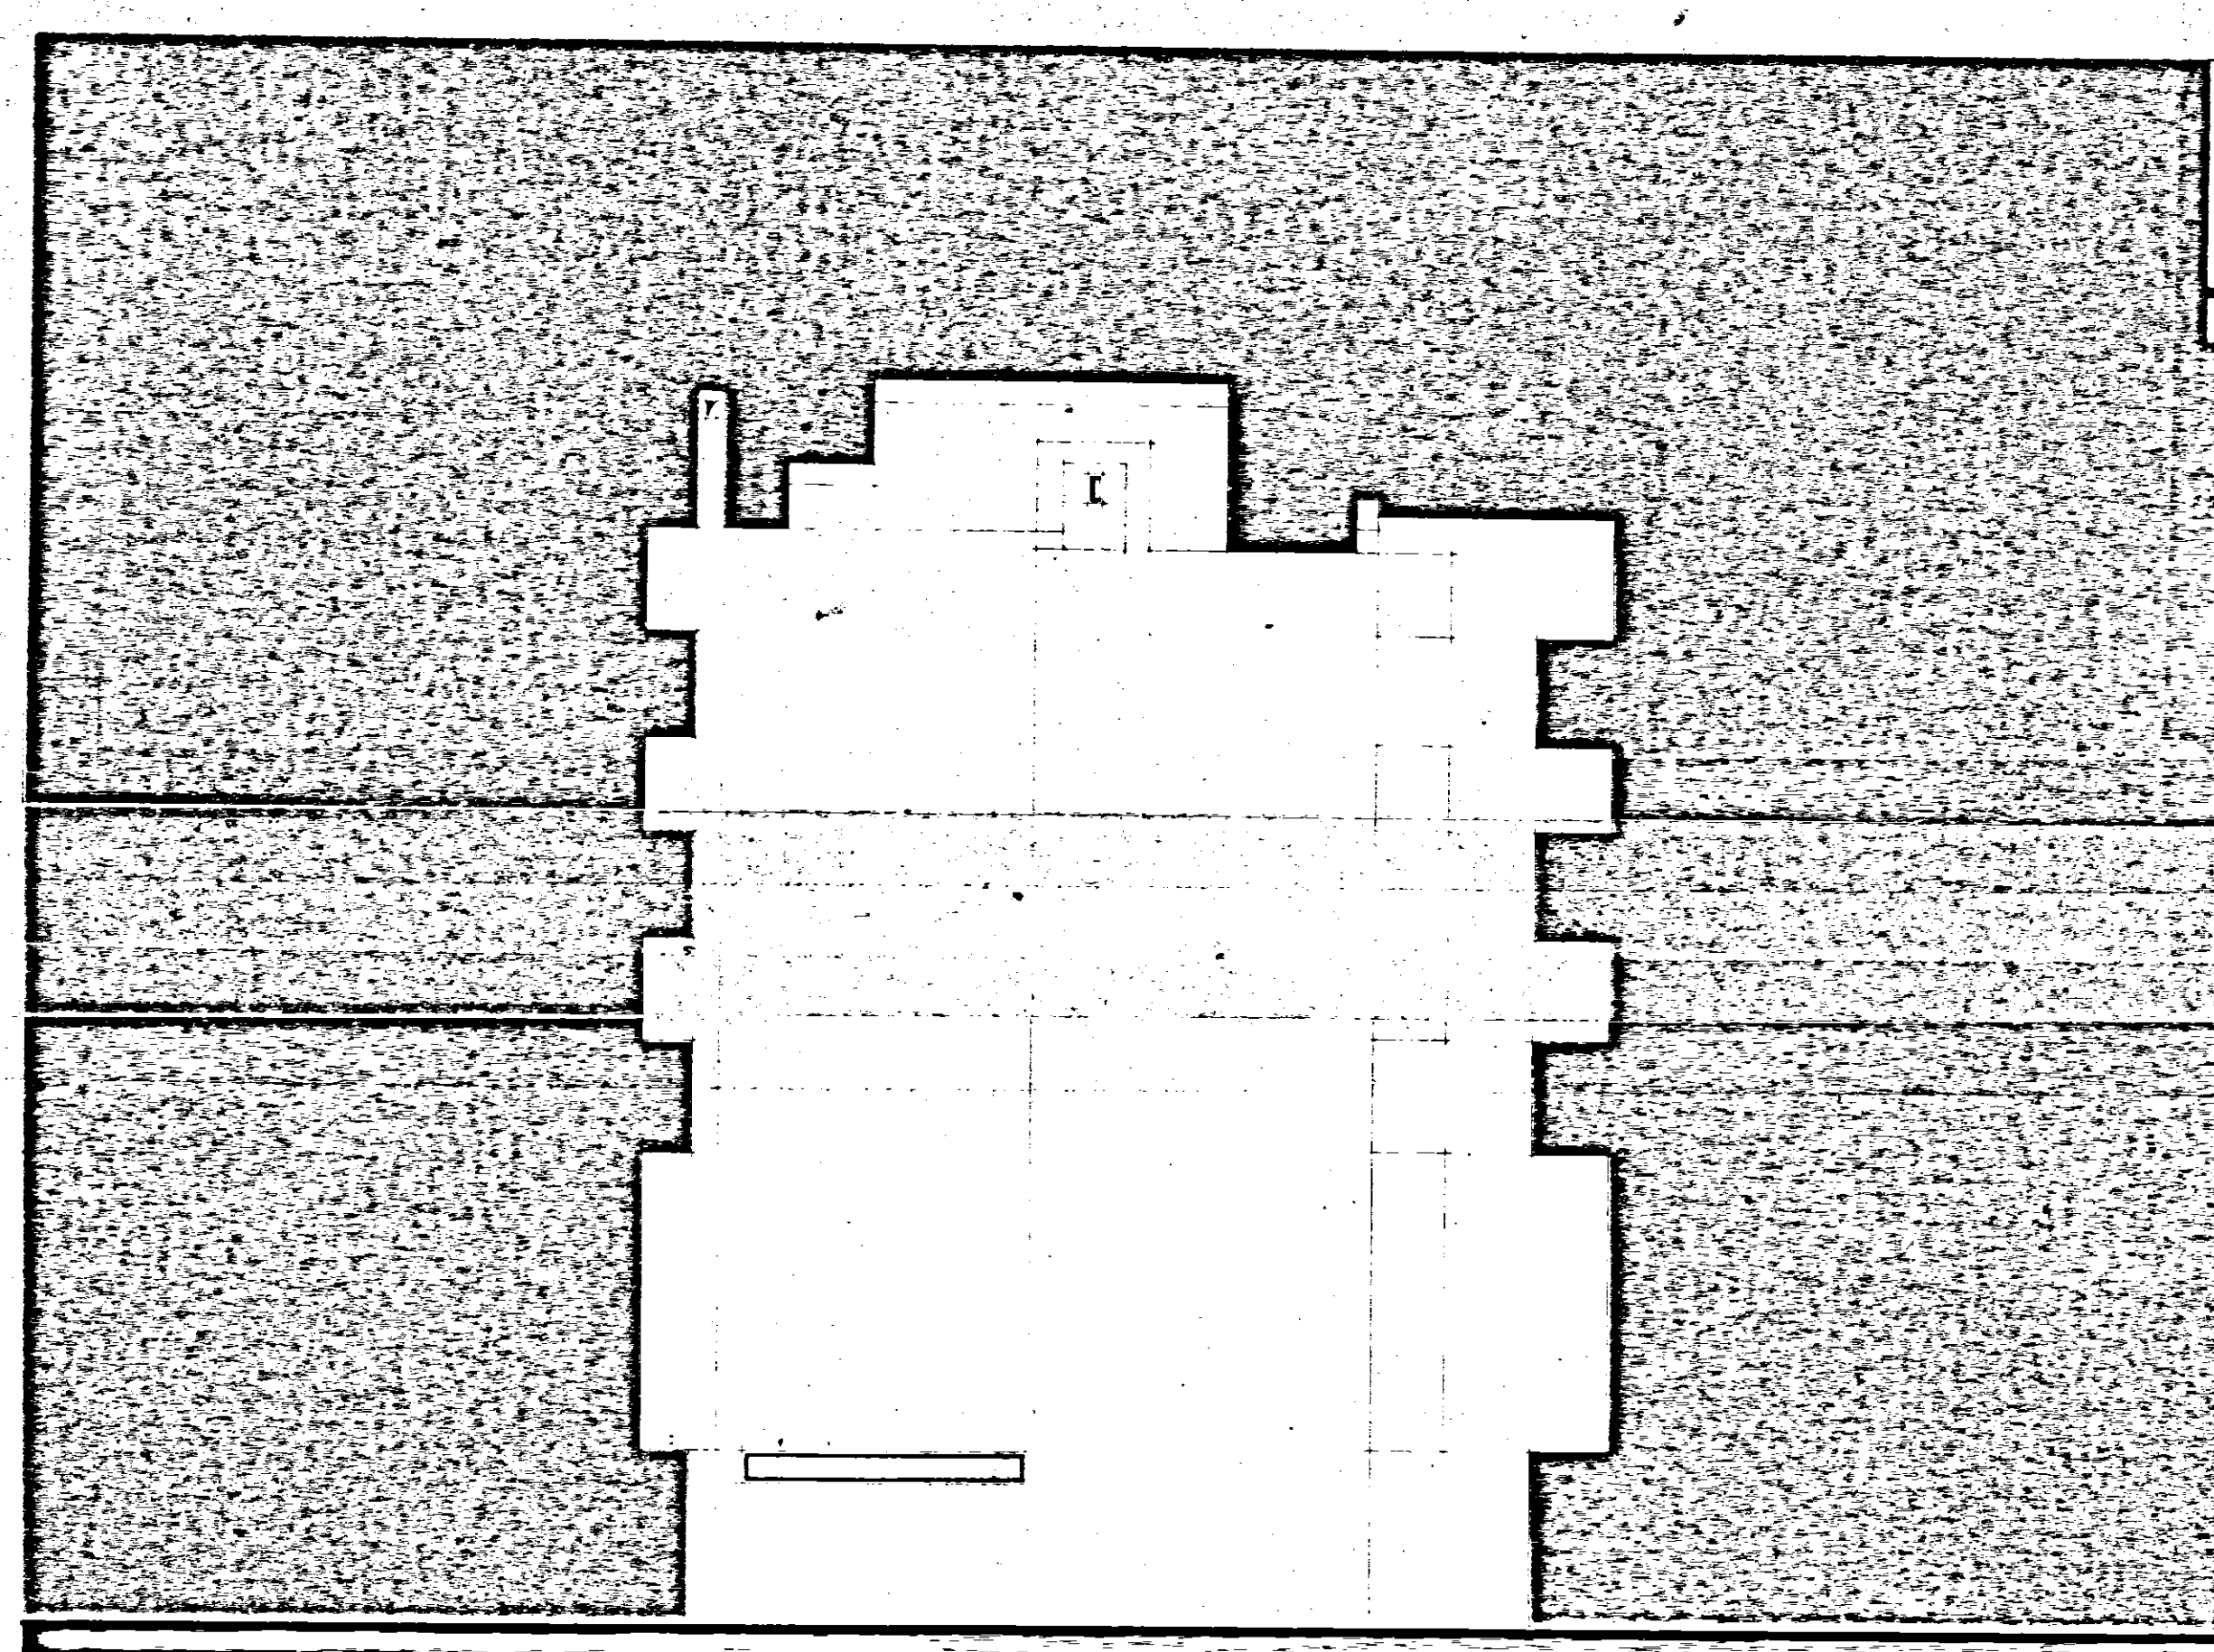


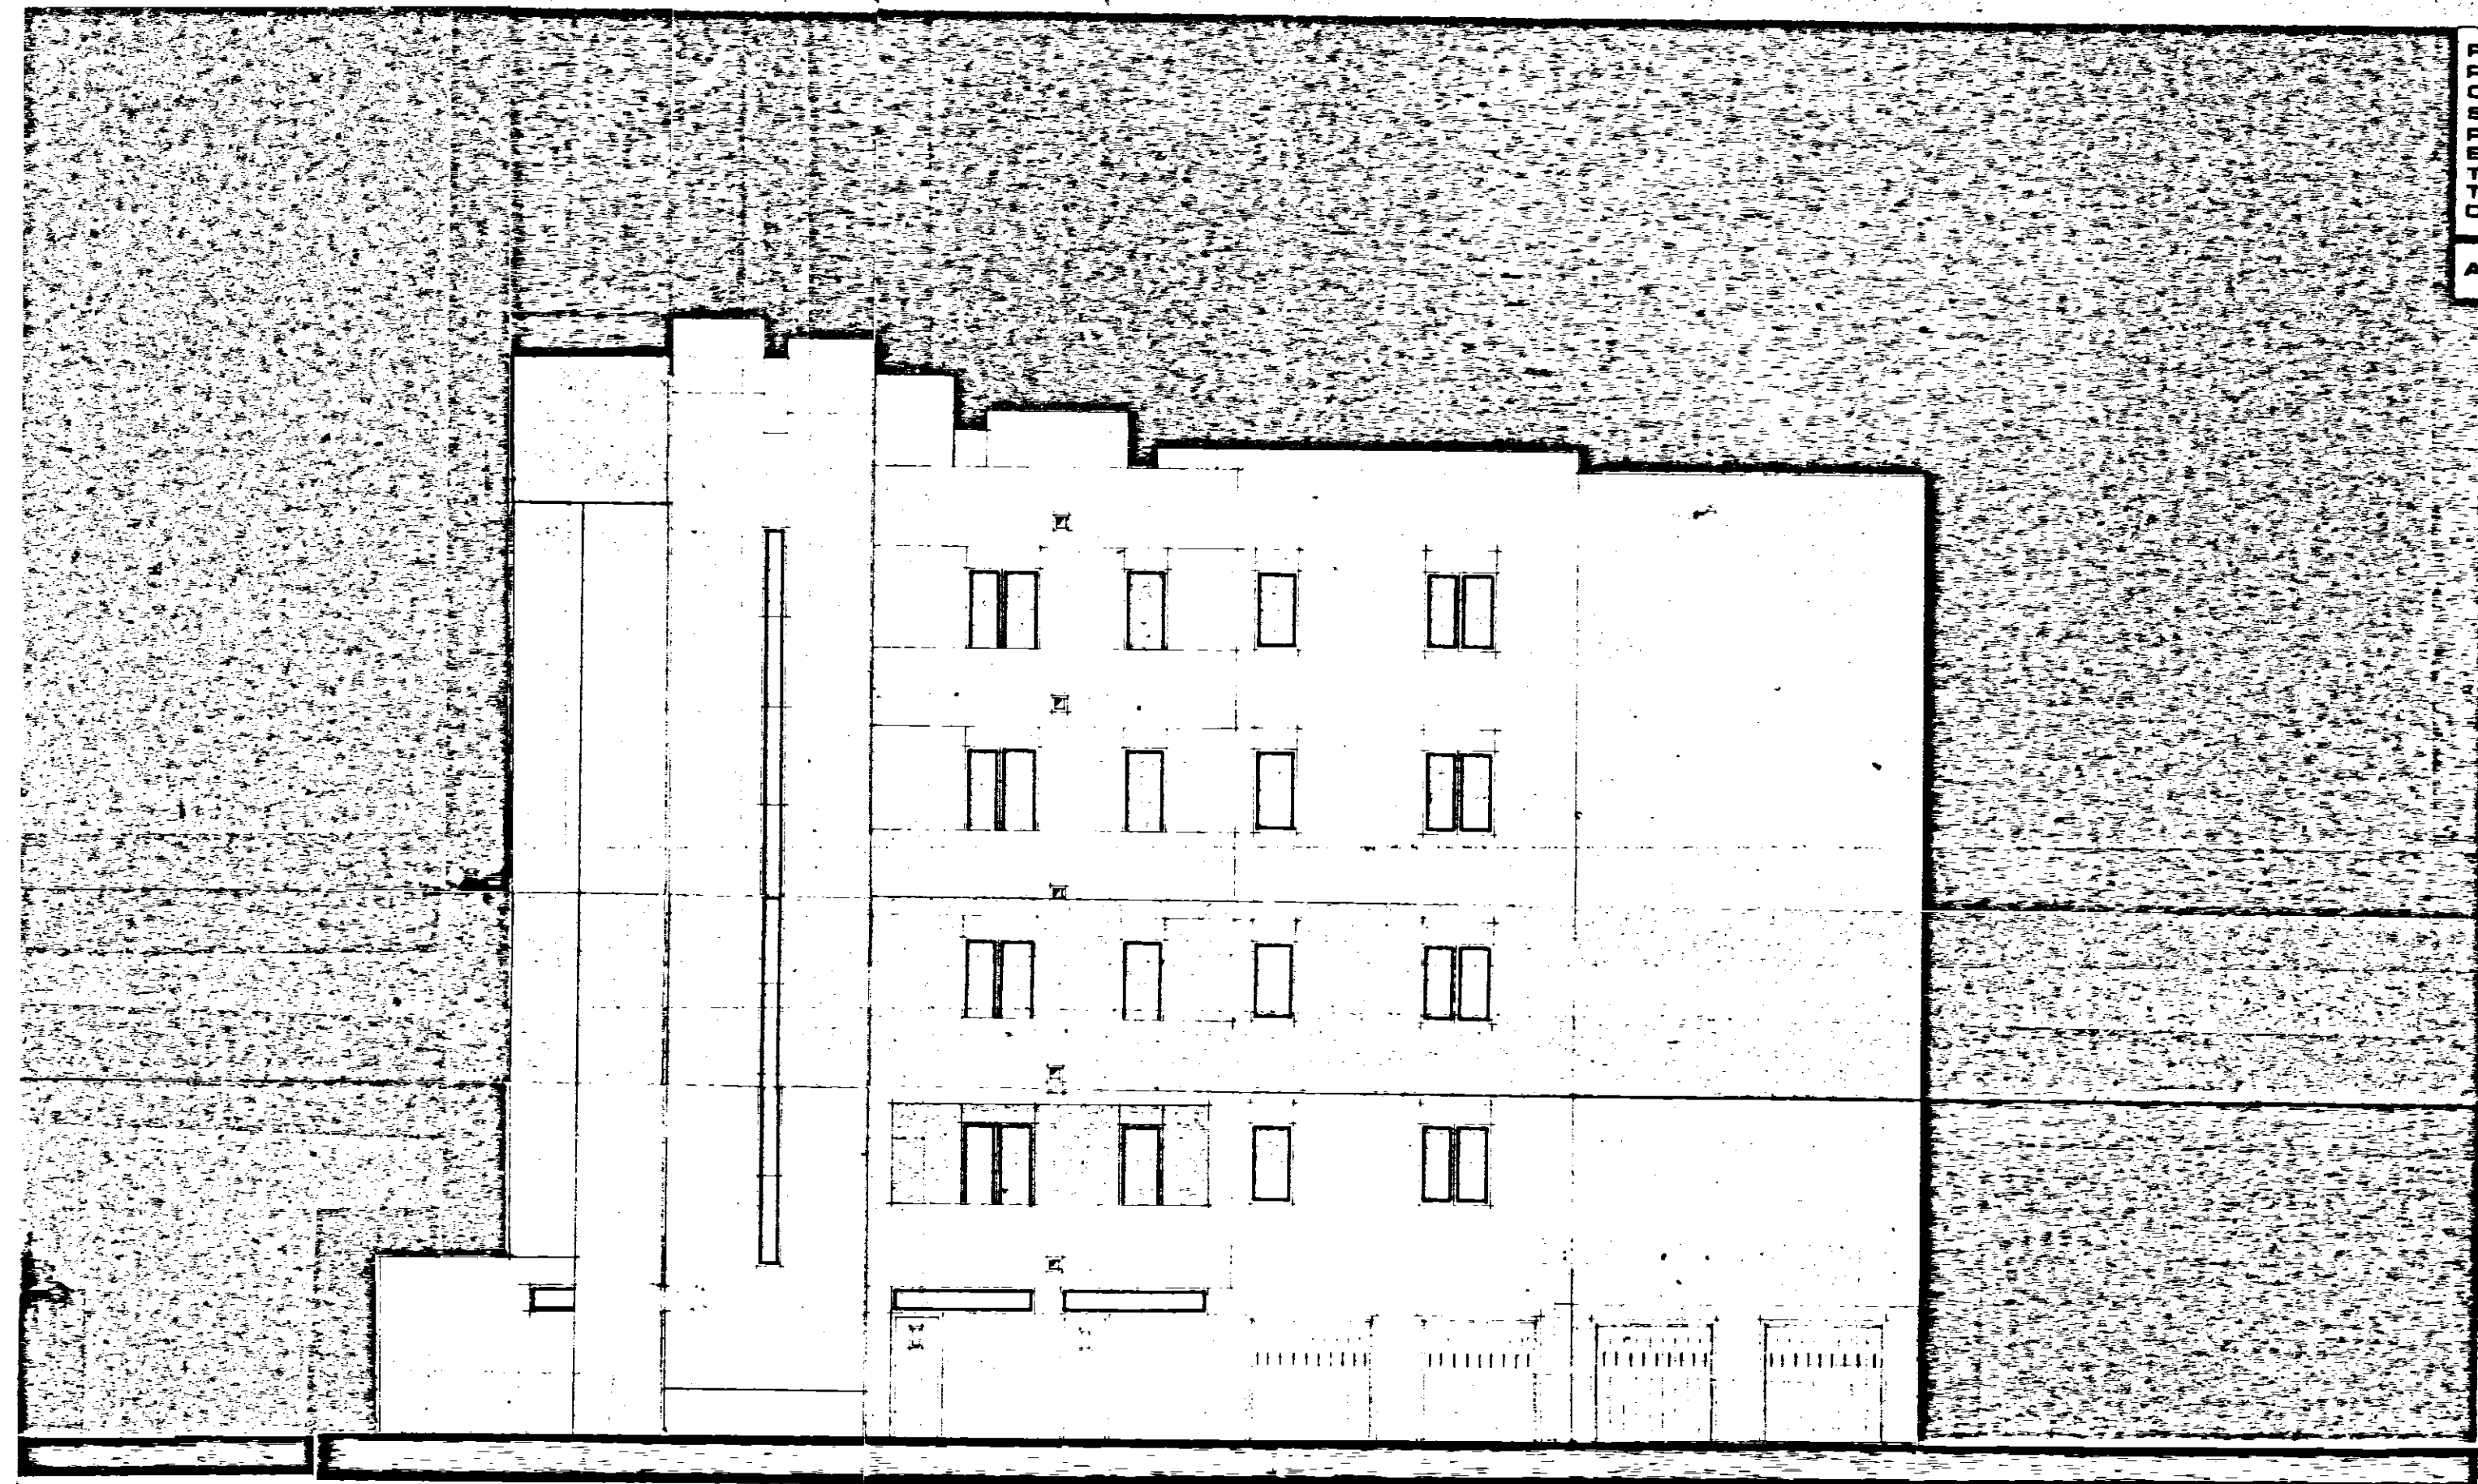

ISTITUTO AUTONOMO CASE POPOLARI - BR
 LEGGE 8 AGOSTO 1977 N. 513 PROGRAMMA INTERVENTO 003/61/1
 PROGETTO PER LA COSTRUZIONE DI ALLOGGI POPOLARI IN Ceglie M.
 FABBRICATO 9
 ALLOGGI N. 12 (12 DA MQ. 45)
 PROSPETTI E SEZIONI
 SCALA 1:100
 DATA
 AGGIORNAMENTI
 IL PRESIDENTE
 (Dott. Vito Polito)
 IL VICE DIRETTORE TECNICO
 (Dott. Arch. Pietro ORESTA)
TAV. 3