Istituto Autonomo Case Popolari per la Provincia di Brindisi

Progetto di Case Popolari in Brindisi

Fabbricato Tipo "T".

Prospetti e Sezione Scala 1:100

COMMISSIONE EDILIZIA
26 OTT. 1953
PARERE FAVOREVOLE

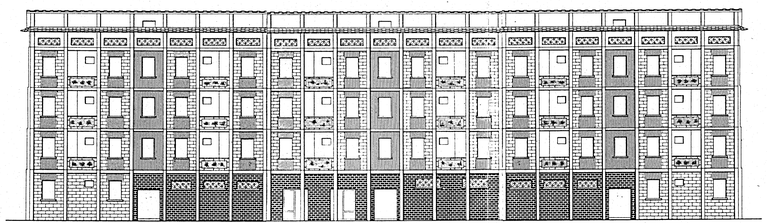

PROSPETTO ANTERIORE

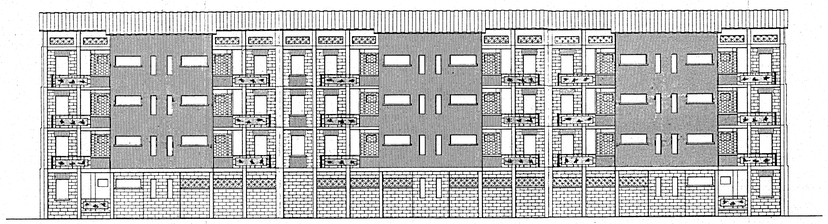

PROSPETTO POSTERIORE

Sezione A-B

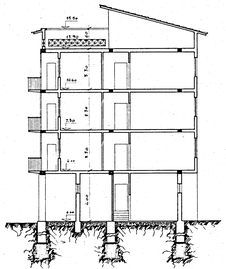
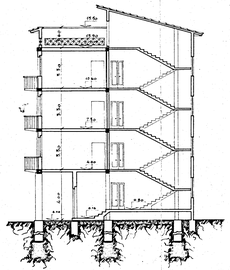
Sezione C-D