COPERTURA

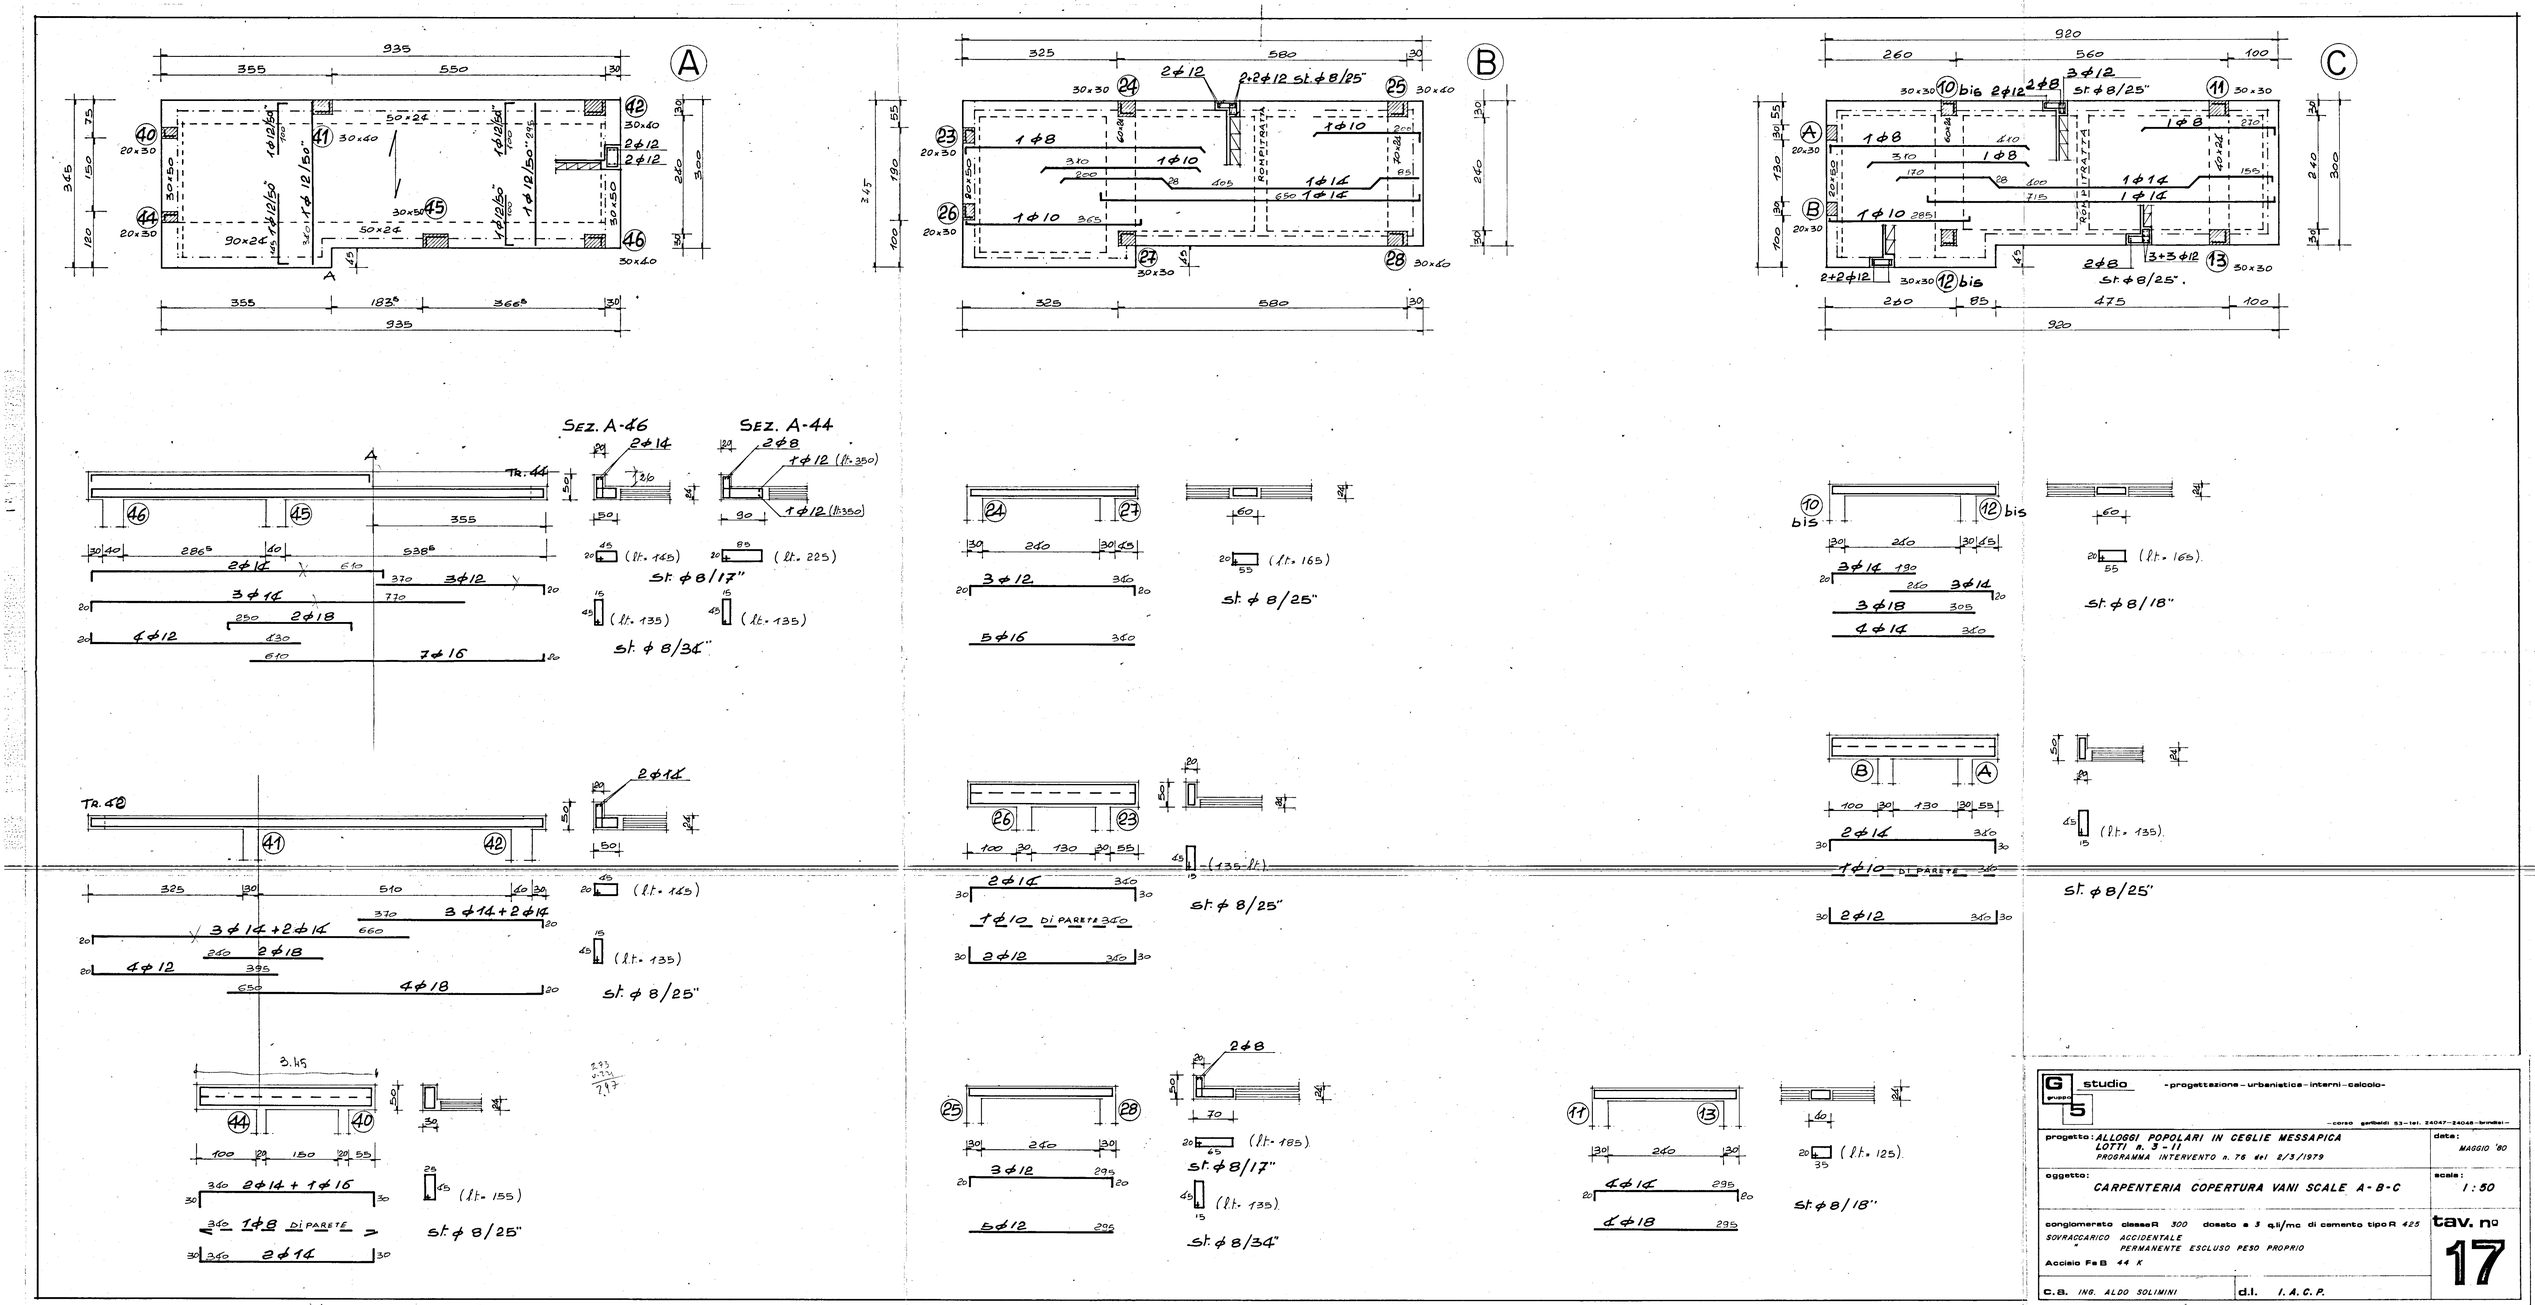
A
B
C
SEZ. A-46
SEZ. A-44
Tr. 44
Tr. 42
st. ϕ 8/17"
st. ϕ 8/34"
st. ϕ 8/25"
st. ϕ 8/18"
RONDITRATTA
DI PARETE
studio
progetto: ALLOGGI POPOLARI IN CEGLIE MESSAPICA
LOTTI n. 3 - 11
PROGRAMMA INTERVENTO n. 76 del 2/3/1979
oggetto: CARPENTERIA COPERTURA VANI SCALE A-B-C
data: MAGGIO '80
scala: 1:50
conglomerato classe R 300 dosato a 3 q.li/mc di cemento tipo R 425
SOVRACCARICO ACCIDENTALE
" PERMANENTE ESCLUSO PESO PROPRIO
Acciaio Fe B 44 K
C.B. ING. ALDO SOLIMINI
d.l. I. A. C. P.
tav. n° 17