istituto autonomo case popolari

— brindisi —

legge 5-8-1978 n. 457 III° biennio 1982-85 COMPLET.
programma intervento n. 008-101-1
codice 3167400901

tav. **2**

progetto per la costruzione di alloggi popolari in FRANCAVILLA Fna
lotto comparto 8 piano di zona 167

ufficio progettazione i.a.c.p. brindisi

alloggi n. 60 da mq. 81

scala 1:100

PIANTA DELLE FONDAZIONI

IL COORDINATORE DEI SERVIZI NUOVE COSTRUZIONI
(Dott. Ing. Pietro GALESTA)

IL PRESIDENTE
(Mario Nitti)
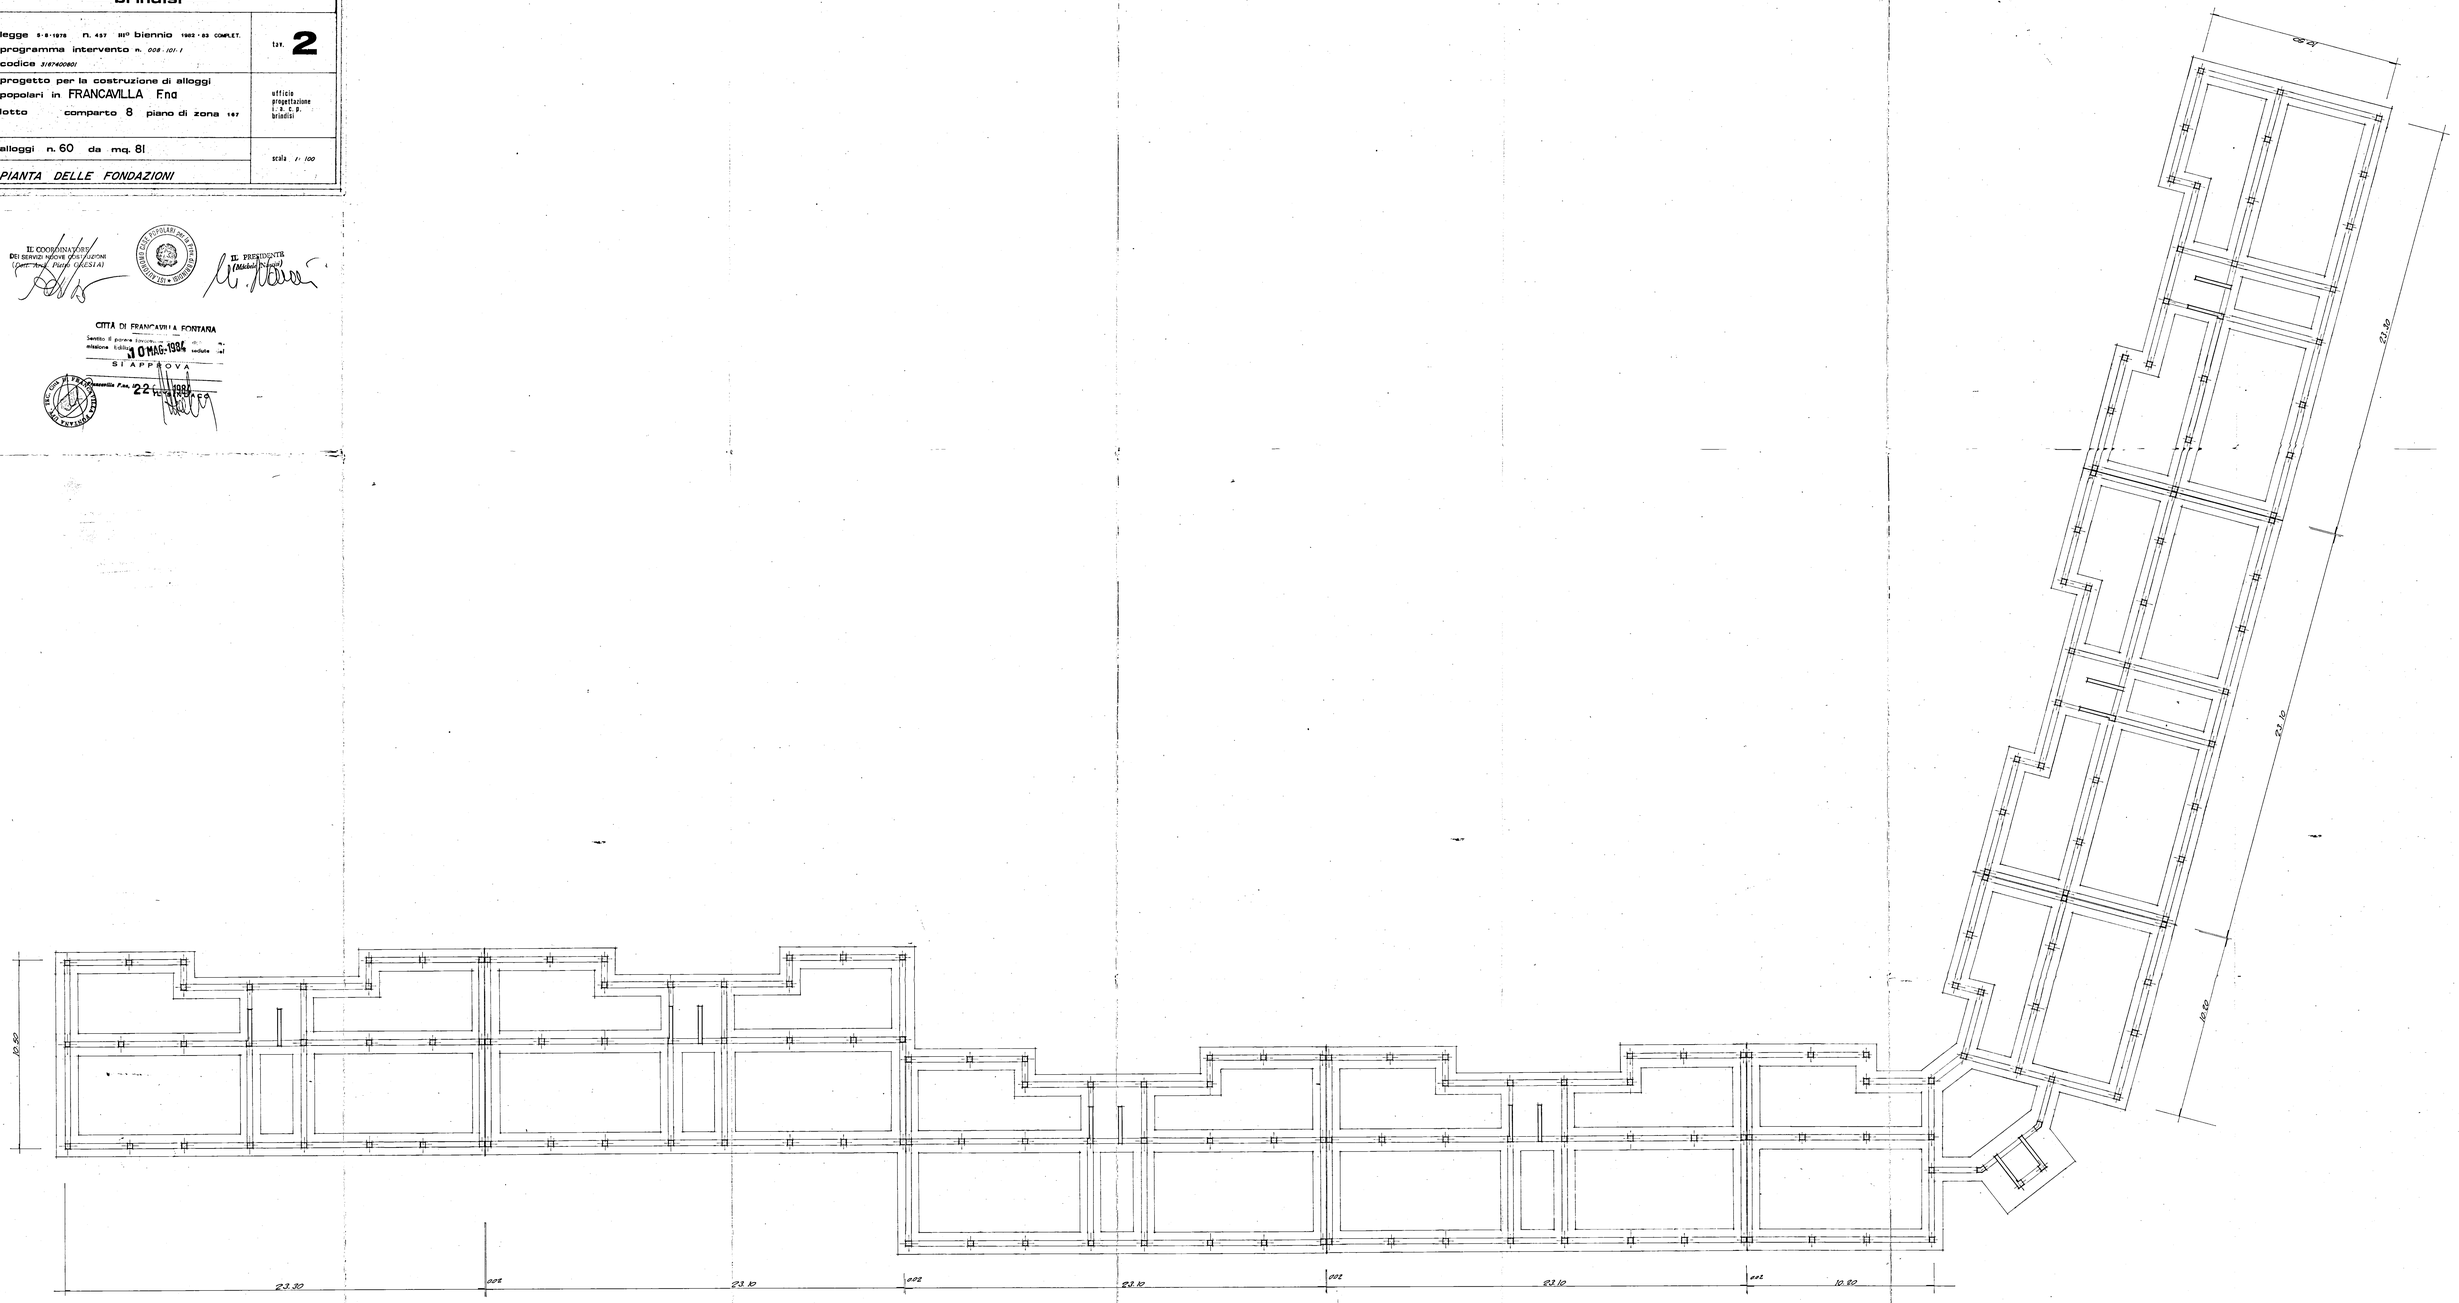
CITTÀ DI FRANCAVILLA FONTANA
Servizio di parere tecnico ... edilizia Edilizia
10 MAG. 1984
SI APPROVA
Francavilla Fna, 22 FEB. 1985