

istituto autonomo case popolari

— brindisi —

legge 8-0-1978 n. 457 IV° biennio 1984/85
programma intervento n. 002-118-1
codice 4.16.74.002.01

progetto per la costruzione di alloggi
popolari in **CAROVIGNO**

lotto comparto piano di zona N7/82
F **a/45** - VARIANTE -

alloggi n. 28 da mq. 88

PIANTA

lav. 9


ufficio
progettazione
i. a. c. p.
brindisi

scala 1:500


Sistemazione S.I.P.

POZZETTI N° 6

TUBAZIONE IN PVC ml=83,80
12,50

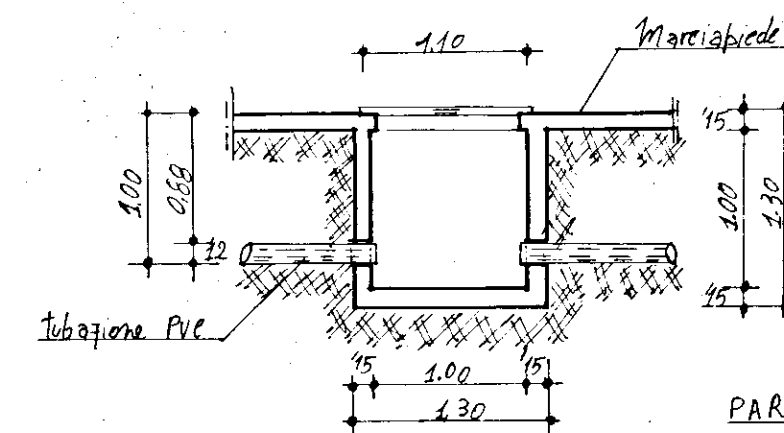

PARTICOLARE POZZETTO - 1/50

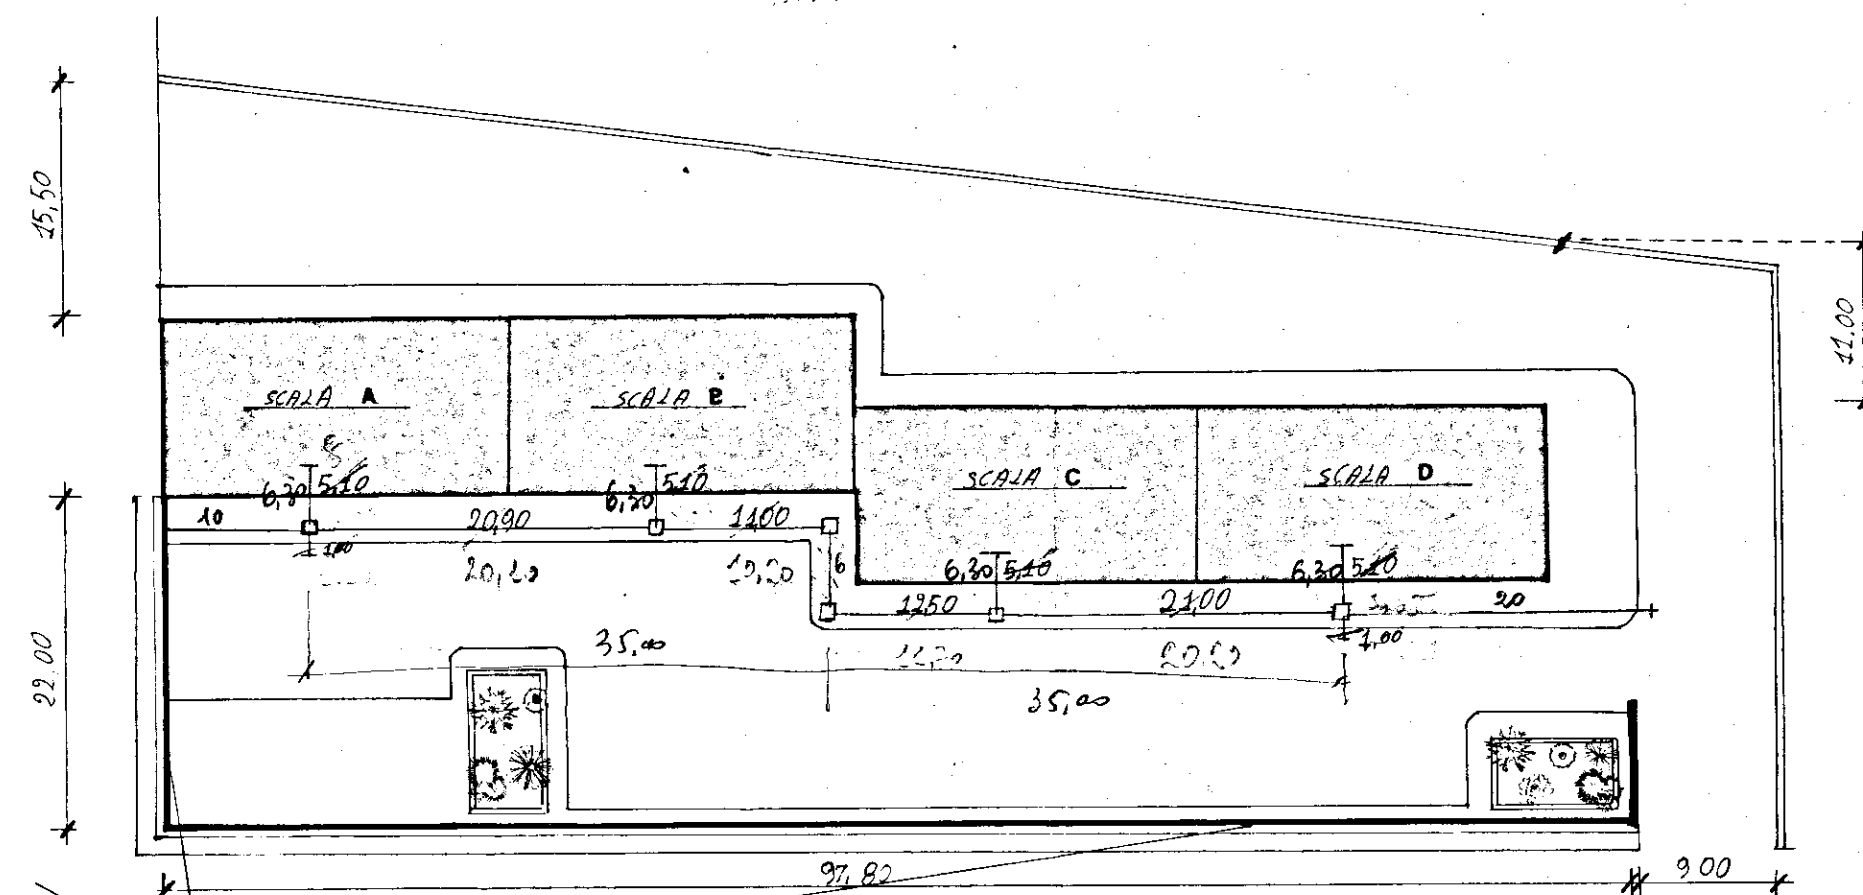

muretto

per contenimento piazzale

— strada di p.r.g. a tarsi —

PLANIMETRIA GENERALE SISTEMAZIONE ESTERNA

— rapp. 1/500