


Comune di Mesagne
Provincia di BRINDISI
CANTIERE N° 11081
Fabbricato Unico
Località

Via per Torre S. Susanna n° civ. /A- /B- /C

PIANTA TERRAZZA

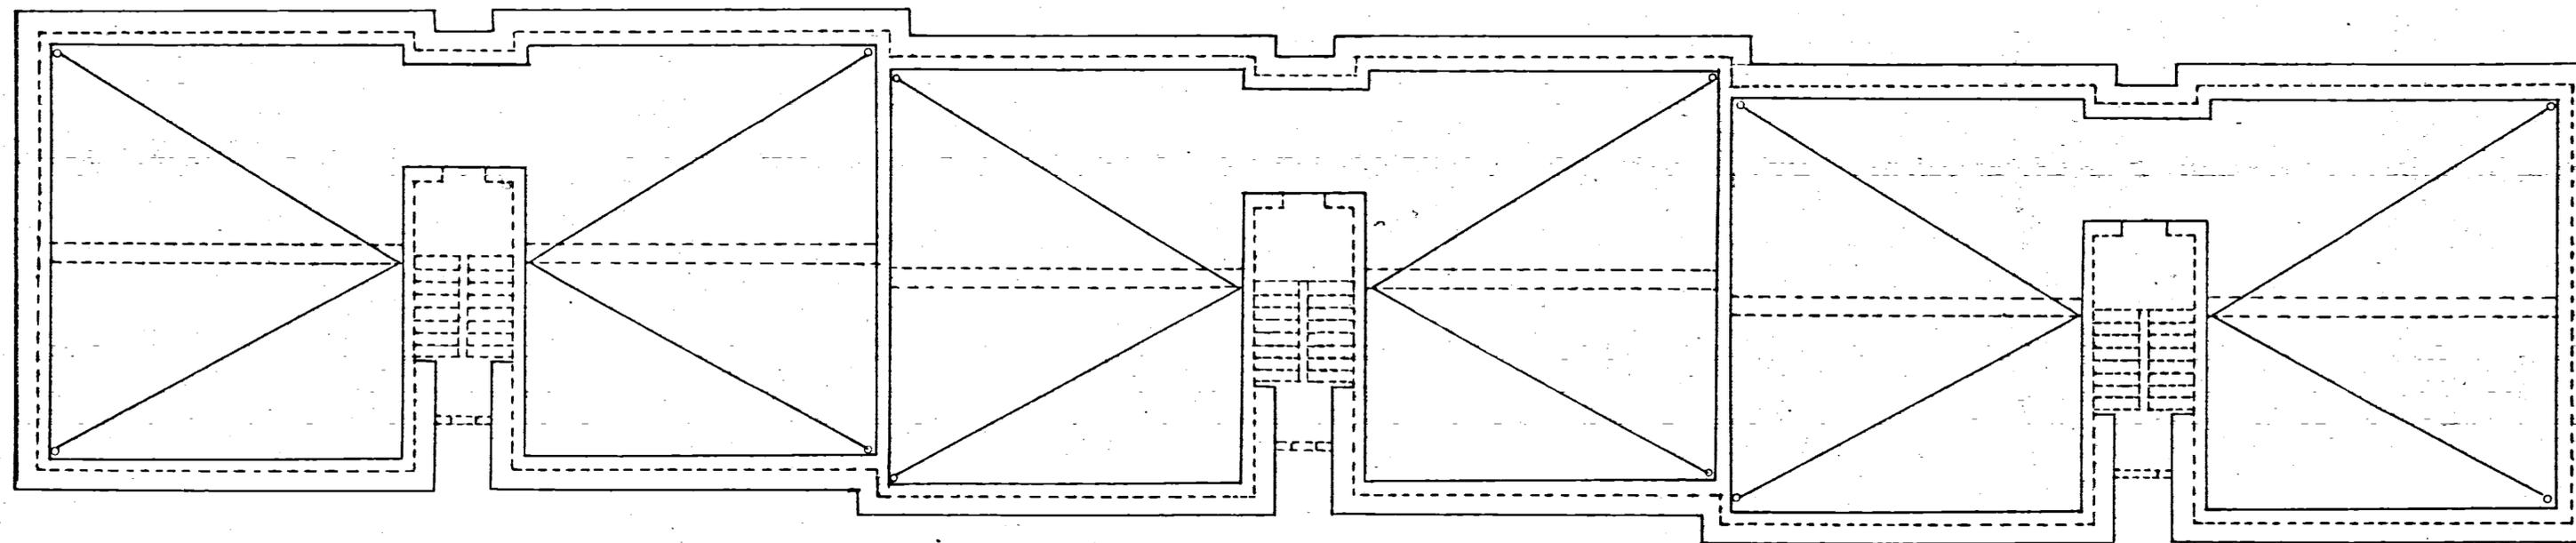

Data della compilazione Dicembre 1953



SCALA 1:100