IACP · BRINDISI

Progetto per la costruzione di alloggi di e.r.p. nel Comune di Brindisi

comparto «b» piano di zona 167

PROGETTAZIONE

ING. PIETRO DE LEONARDIS

ARCH. GAETANO CASSONE

ING. LEONARDO SIBILLO

L'IMPRESA

PIANTA TERZO PIANO

scala 1:100
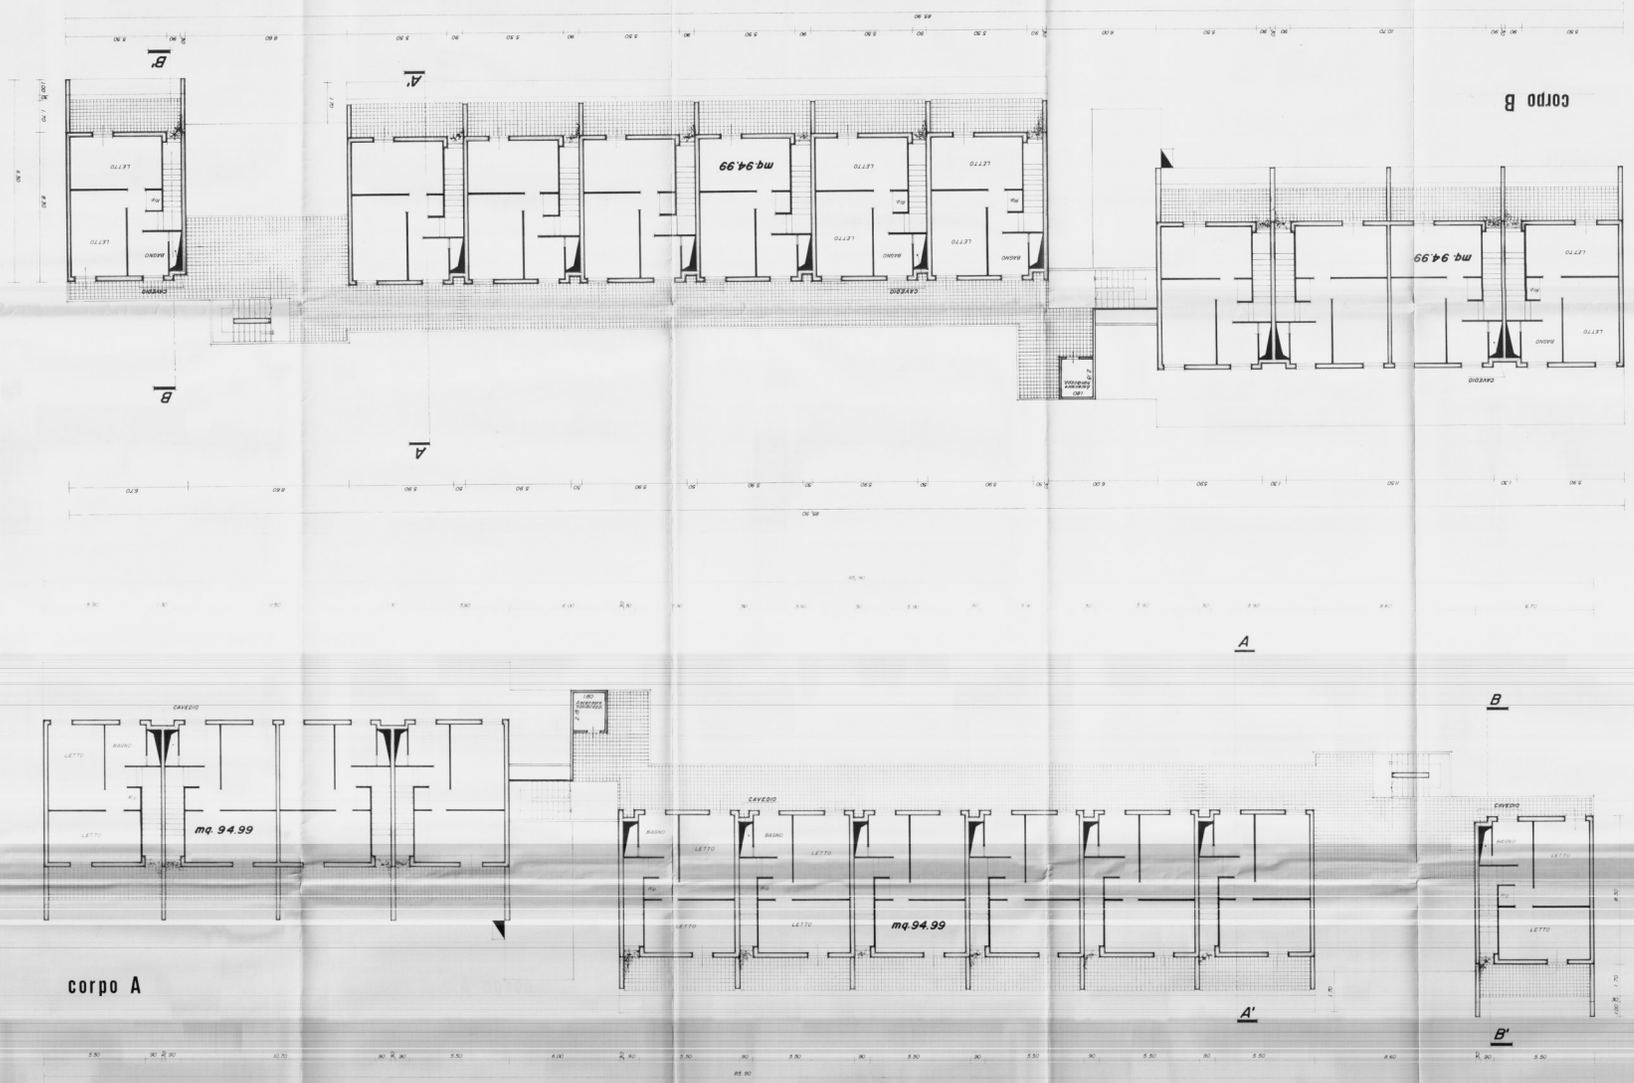
TAV 8