


ISTITUTO AUTONOMO CASE POPOLARI
PER LA PROVINCIA DI BRINDISI

CASE PER LAVORATORE
AGRICOLI DIPENDENTI
IN FRANCAVILLA FONTANA

PIANTA MURATURE

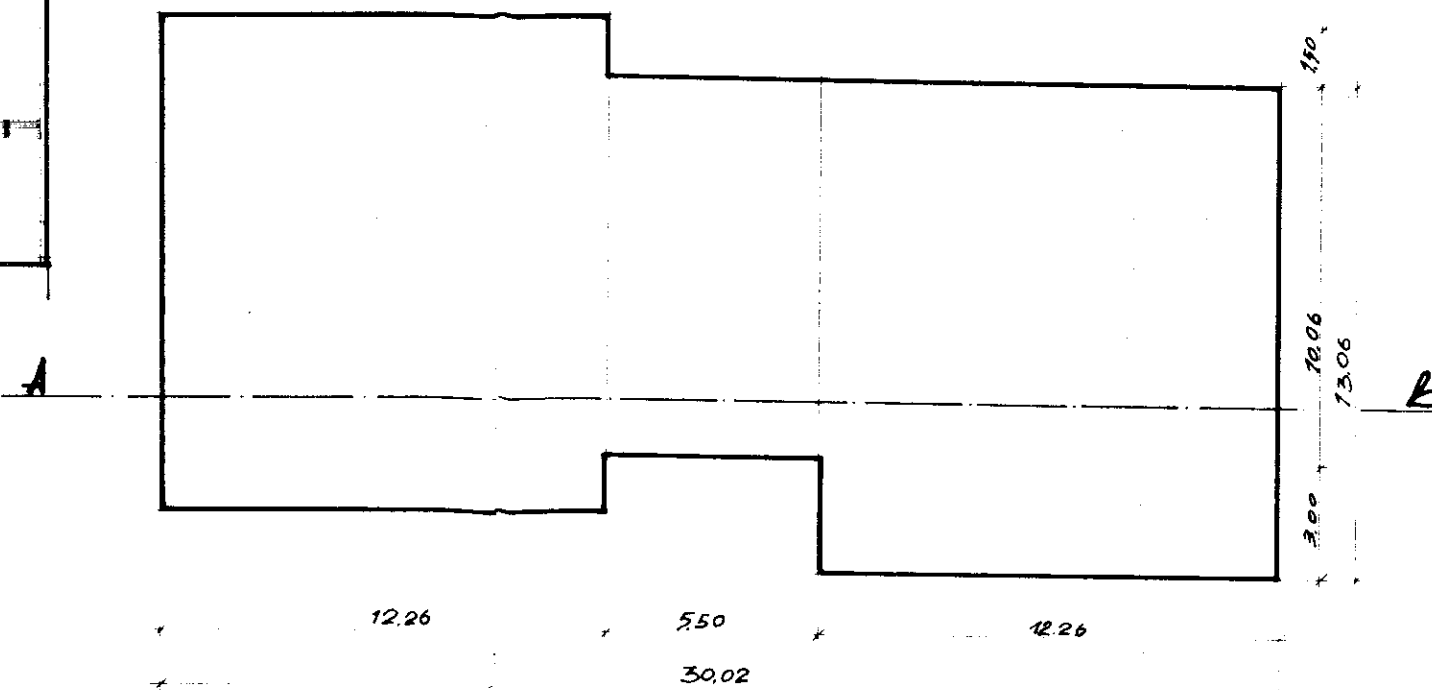

SCHEMA DEI VOLUMI

Scala 1:200

SEZIONE A-B

