


RECINZIONE Tipo A - IMA-CASA

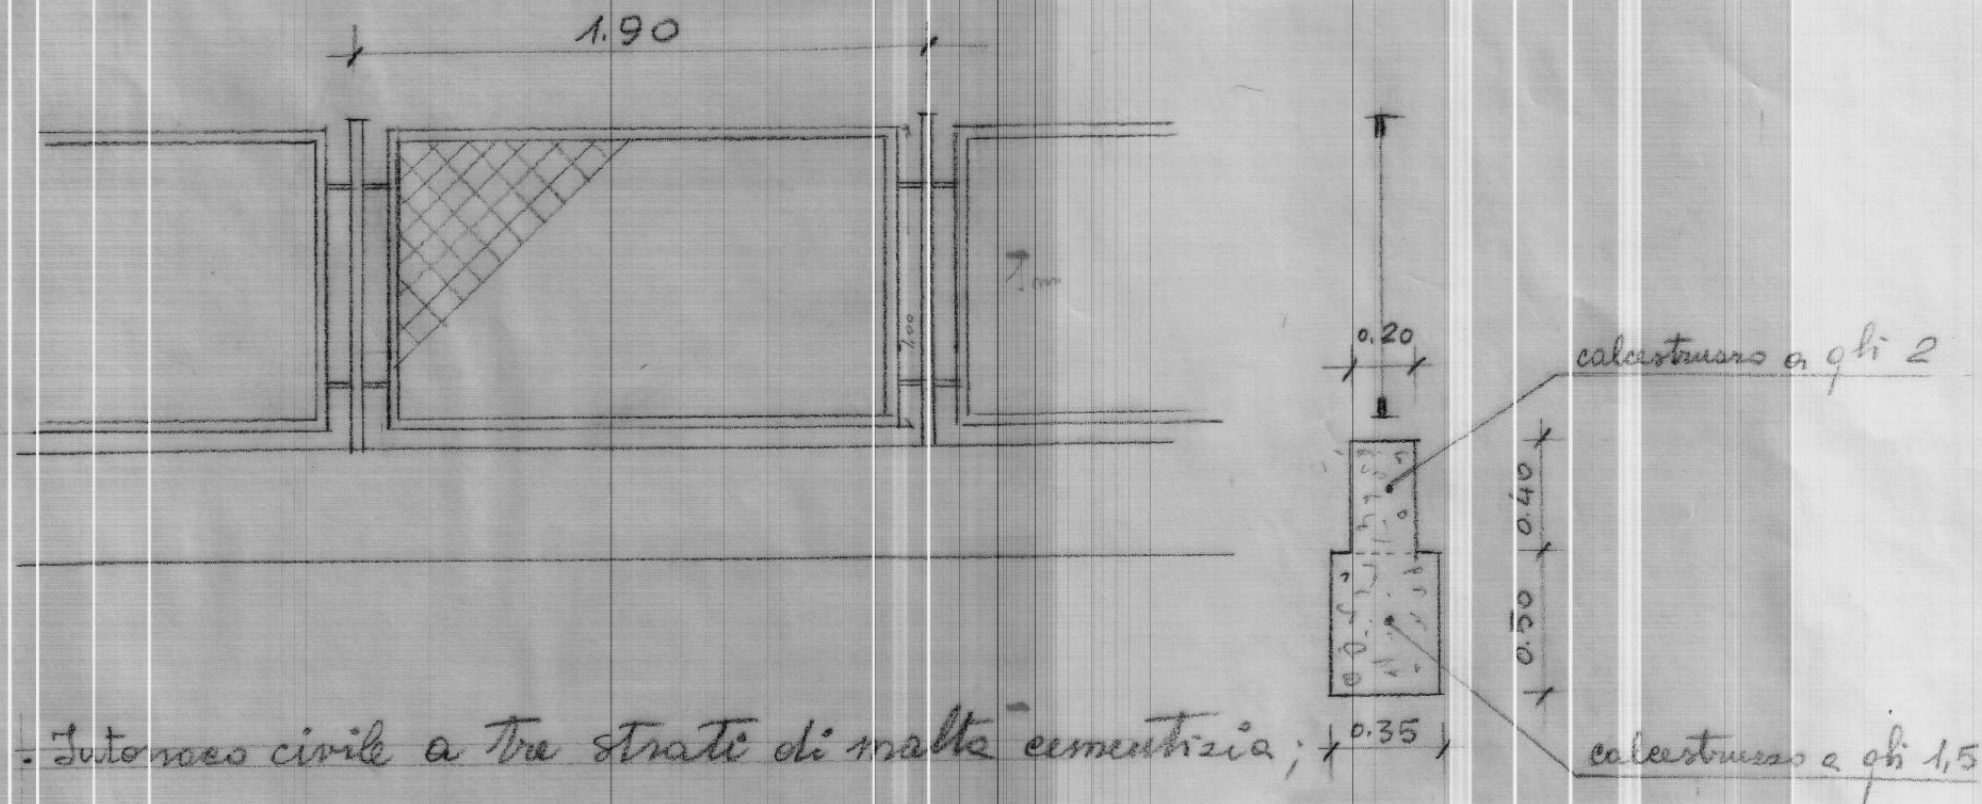

- Lattinacci civili a tre strati di malta cementizia; $\times 0.35 \times$

- Montanti di ferro a T ogni mt. 1.90 e telai in ferro angolare con piastrina fermarete, rete conchulata ϕ mm. 5 a maglie quadre da mm. 40x40, alta 1.00 mt. compresa verniciatura, prezzo meno di mano - peso Kg. 11/mt.