


ISTITUTO AUTONOMO CASE POPOLARI-BRINDISI-


LEGGE 22-10-1971 N.865 - ART. 68/B	CANALE B
COSTRUZIONE DI CASE POPOLARI IN FRANCAVILLA FONT. ^{na} PROSPETTI	Scala 1:100
PROGRAMMA INTERVENTO N 008/8/1	PROGETTAZIONE Uff. Tecn. I.A.C.P. BRINDISI
Aggiornamenti:	Data:
	IL DIRETTORE TECNICO Dott. Ing. KRISTO LONGO
	STAV. N. 3

Alloggi N. da vani 5 = vani N.
" " " 6 = " "
" " " 7 = " " 42
TOT. N. 6 N. 42


COMMISSIONE TECNICA I.A.C.P.
(Art. 63 Legge 22-10-1971 n. 865)
PARERE FAVOREVOLE
espresso con voto n. 2/74
nella seduta del 20 GIU. 1974
Brindisi, li 20 GIU. 1974
IL SEGRETARIO

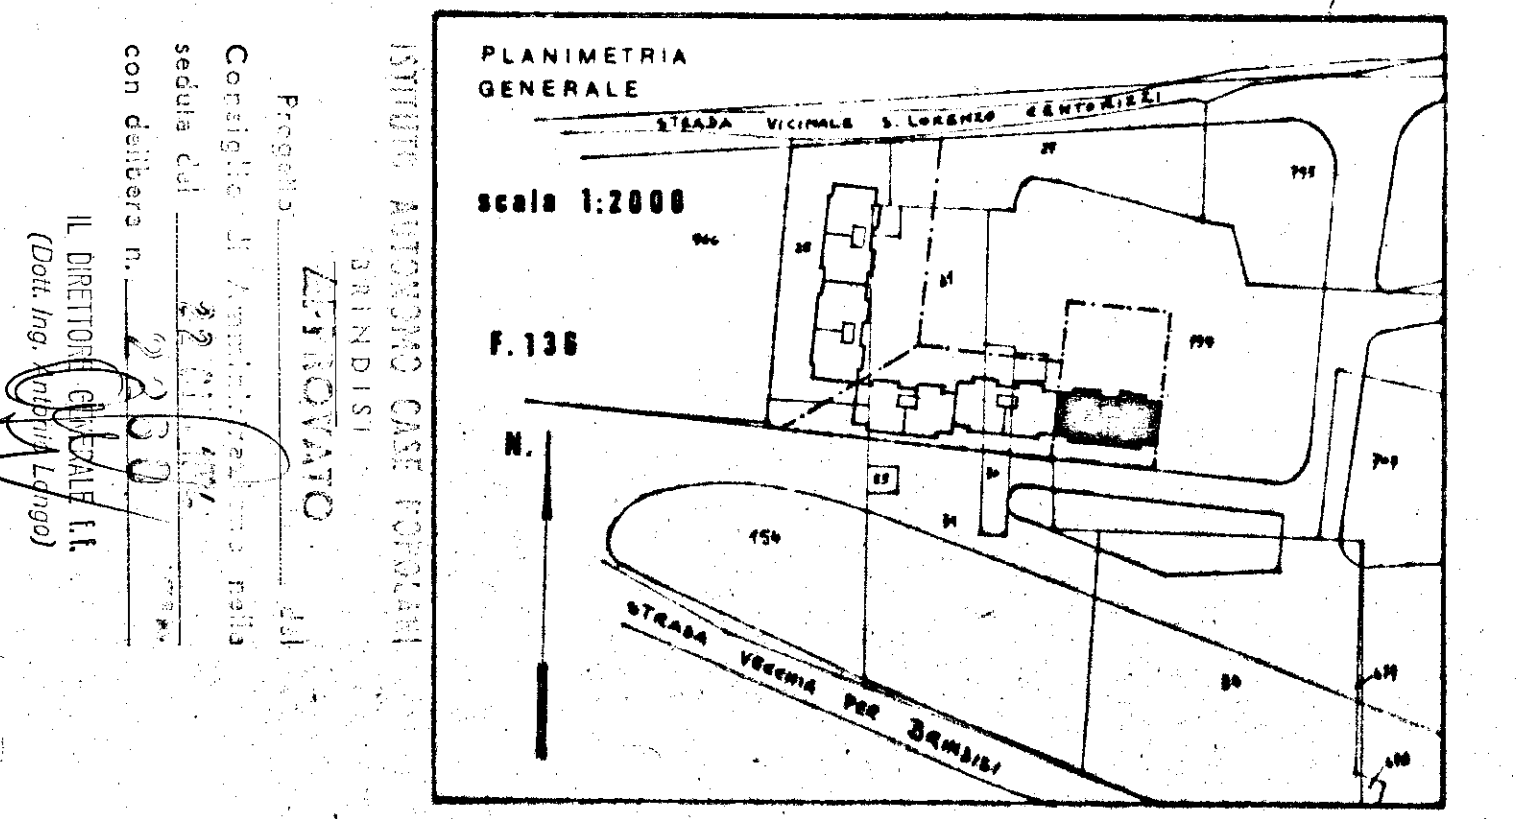

PROSPETTO ANTERIORE

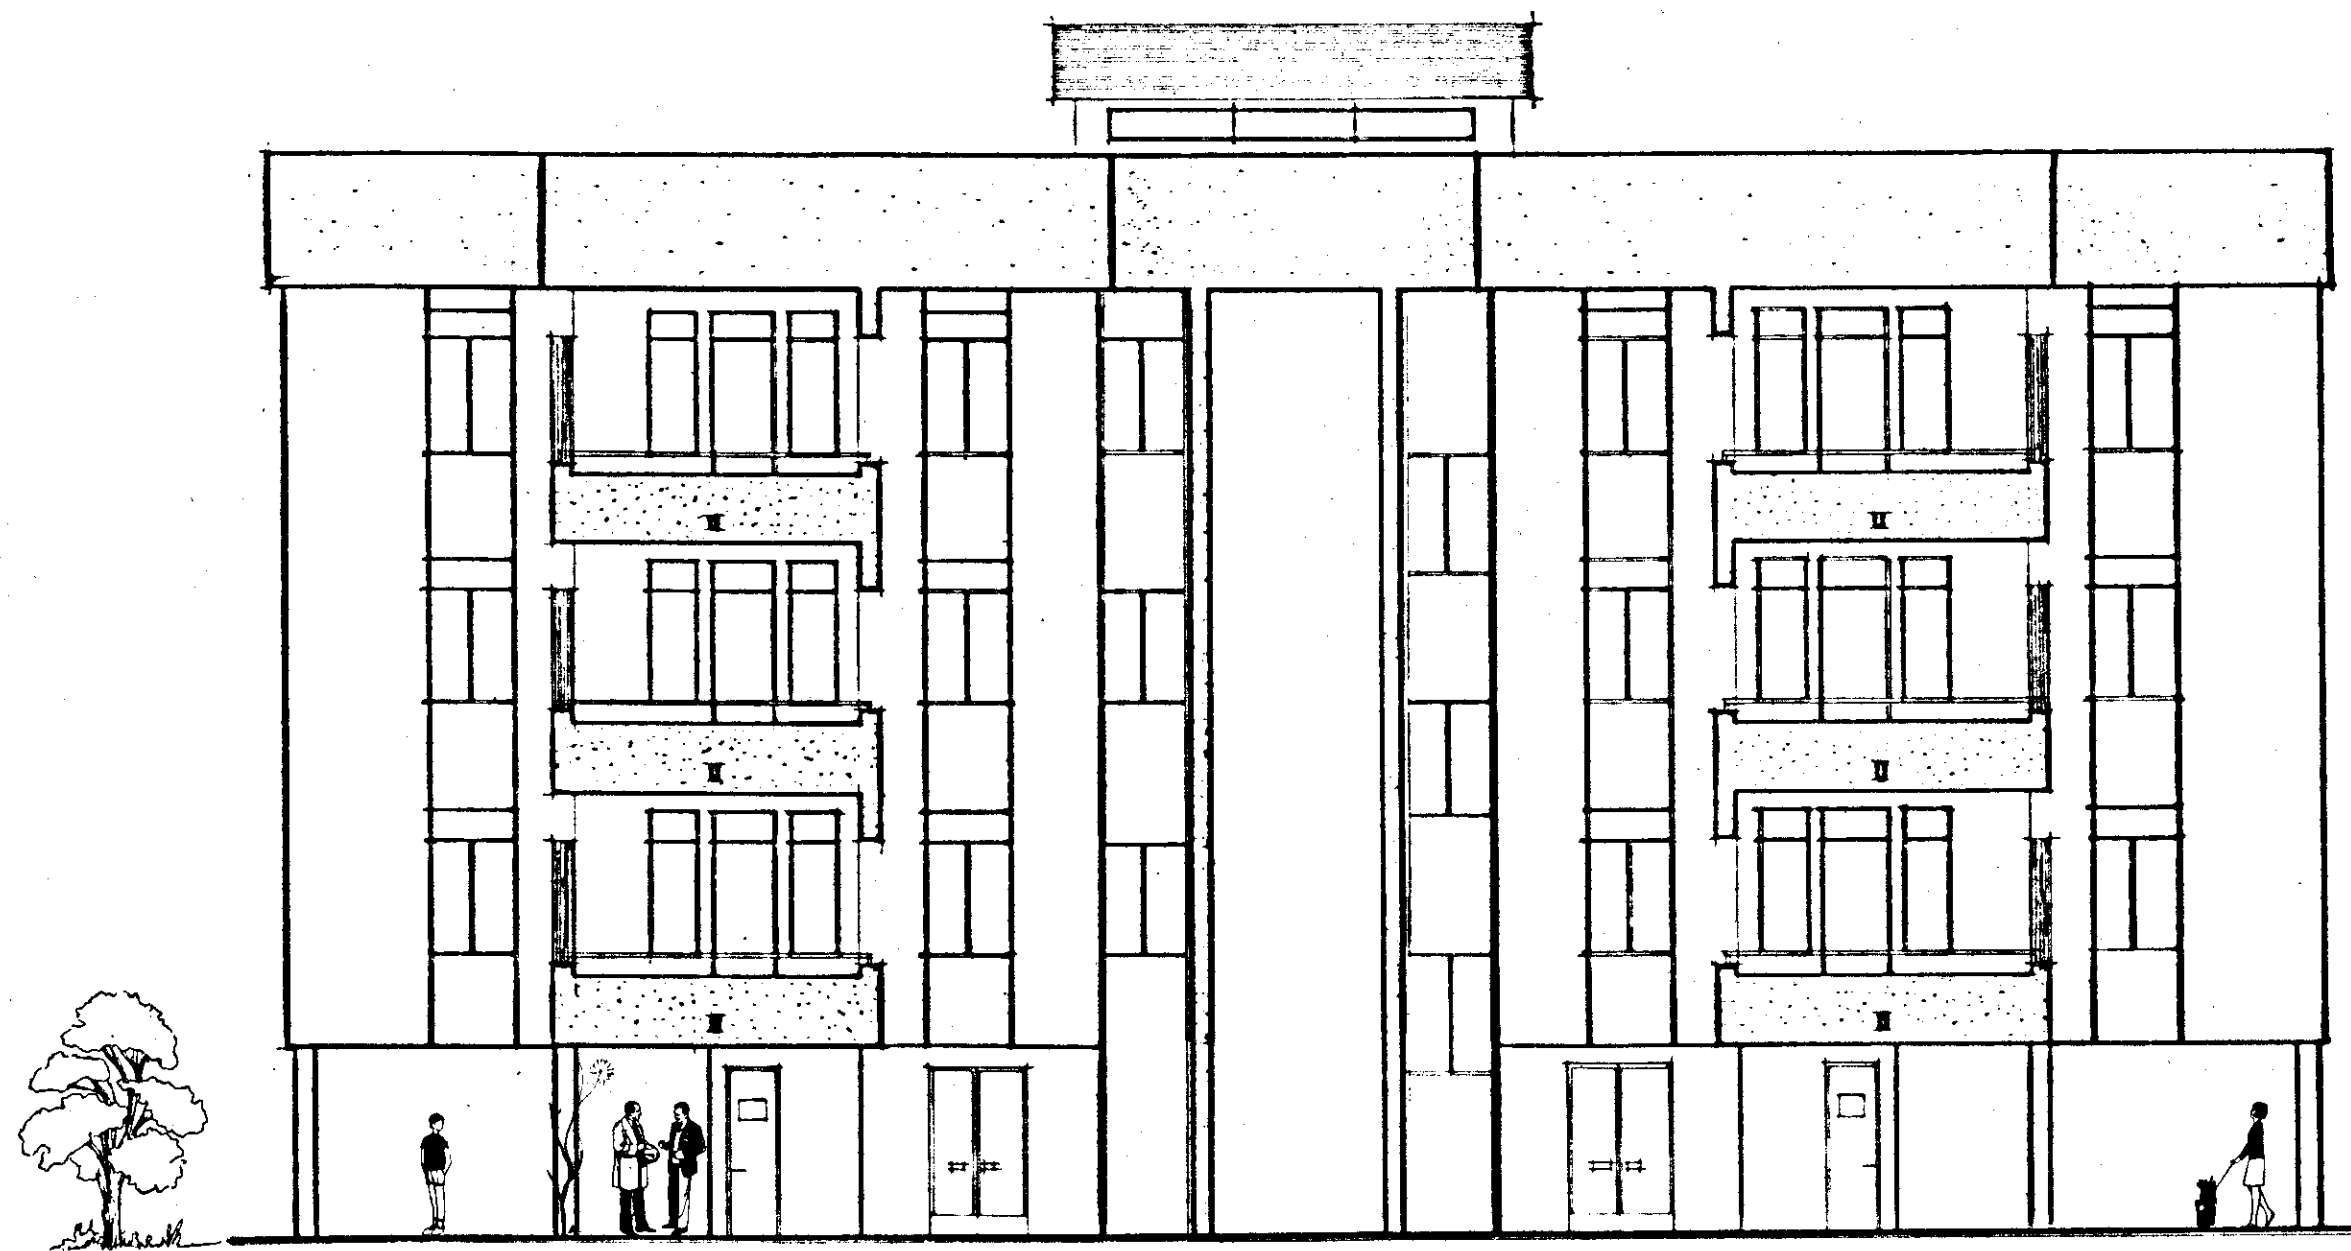

PROSPETTO POSTERIORE

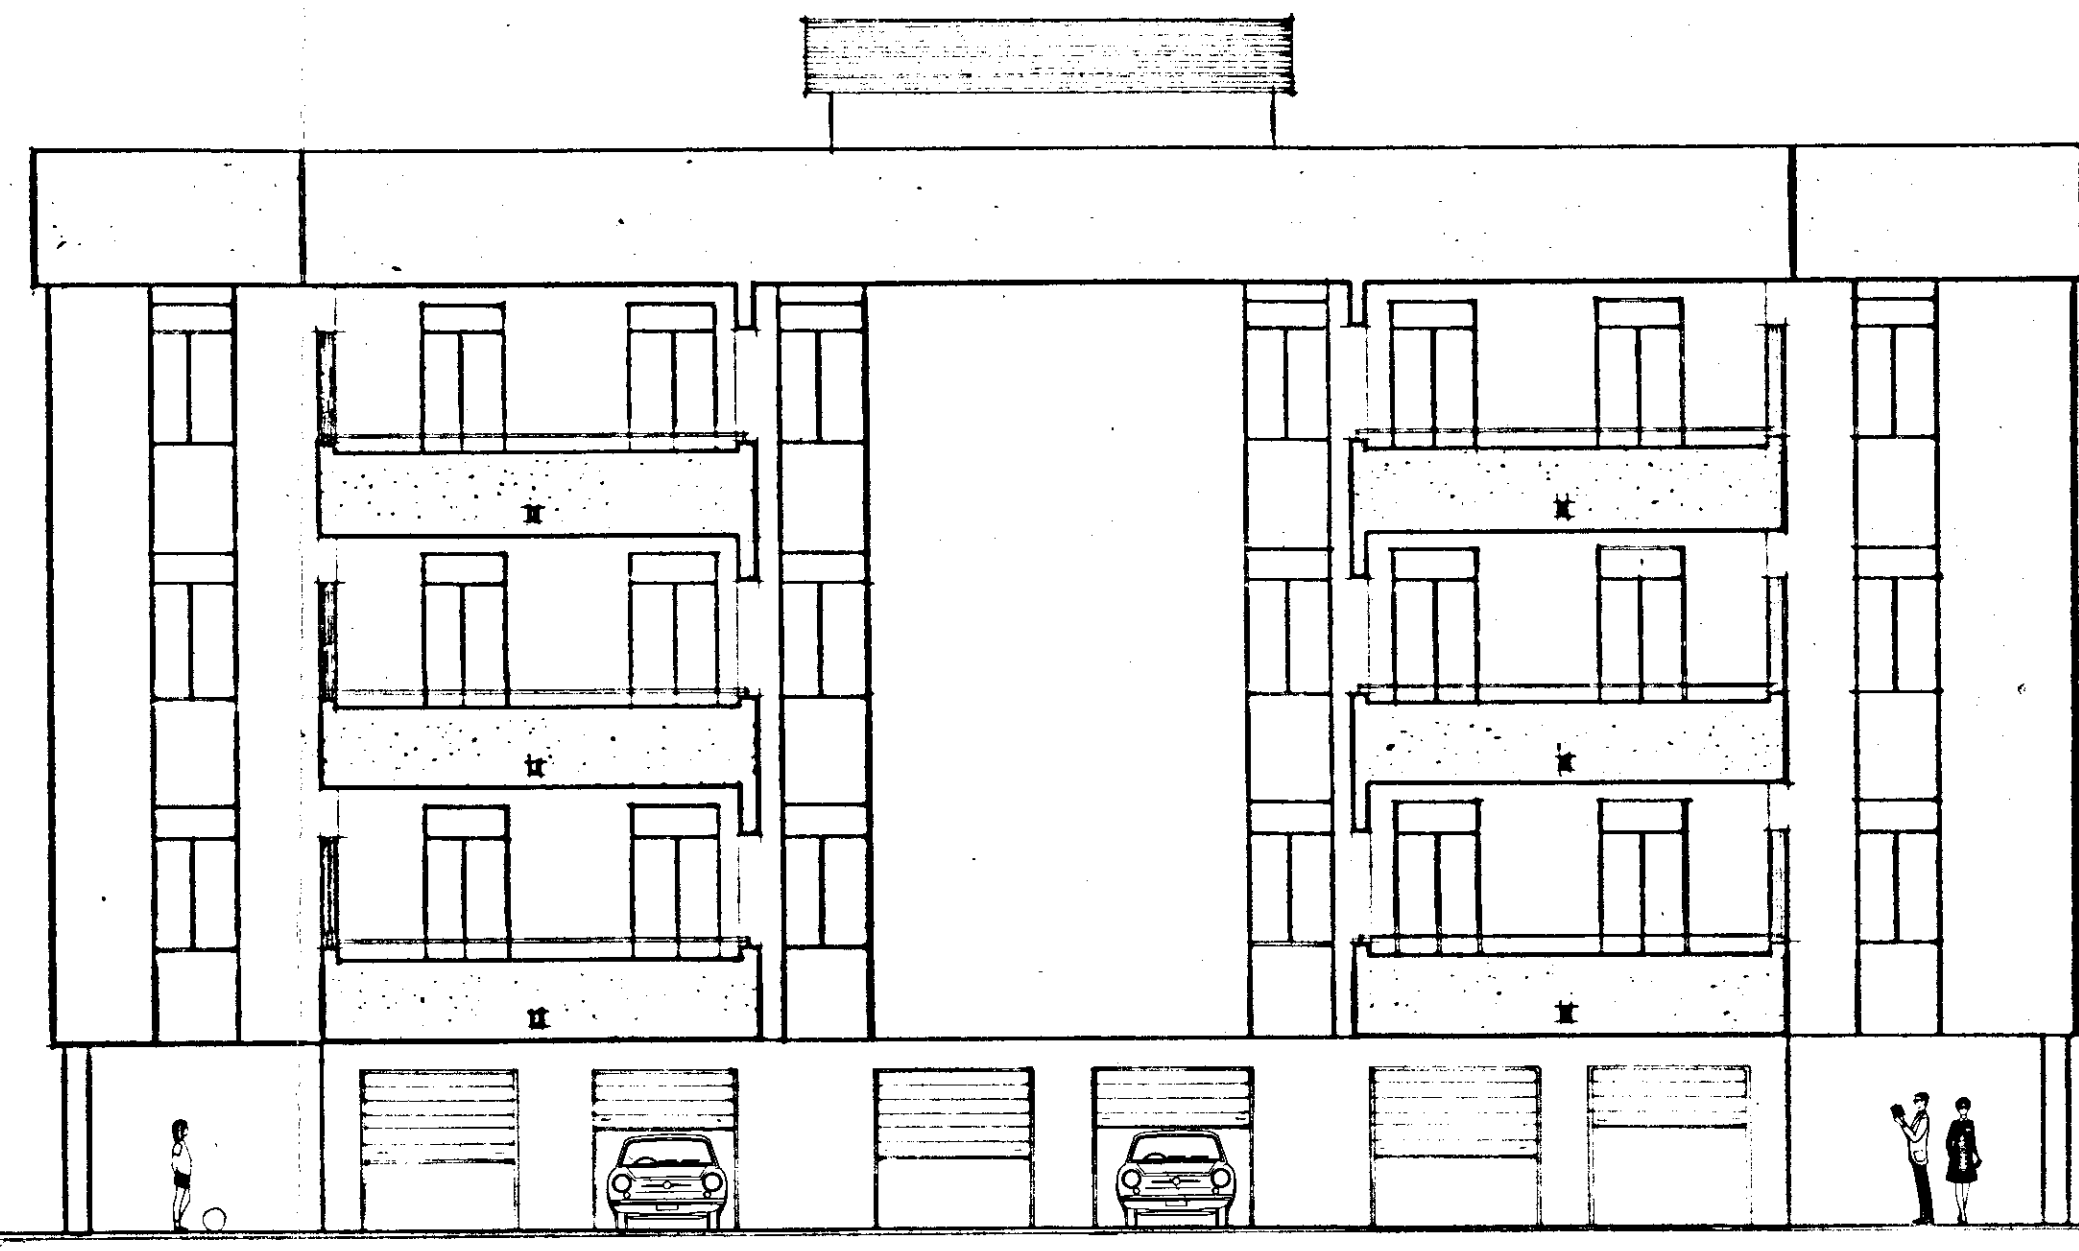

PROSPETTO DI TESTATA

