

ANGOLO

IMPRESA CORRADO Geom. GLAUCO-BRINDISI

CANTIERE COSTRUZIONE
CASE POPOLARI IN BRINDISI
QUARTIERE S. ELIA
Lotti n° 43-44-45


ELEMENTO DI ANGOLO
TABELLA PILASTRI

ING. A. E. CORRADO - CALCOLATORE
ING. L. PEDIO - DIR. LAVORI IACP
ING. G. ROMA - ING. CAPO IACP

TAV.
4

DATA

SCALA

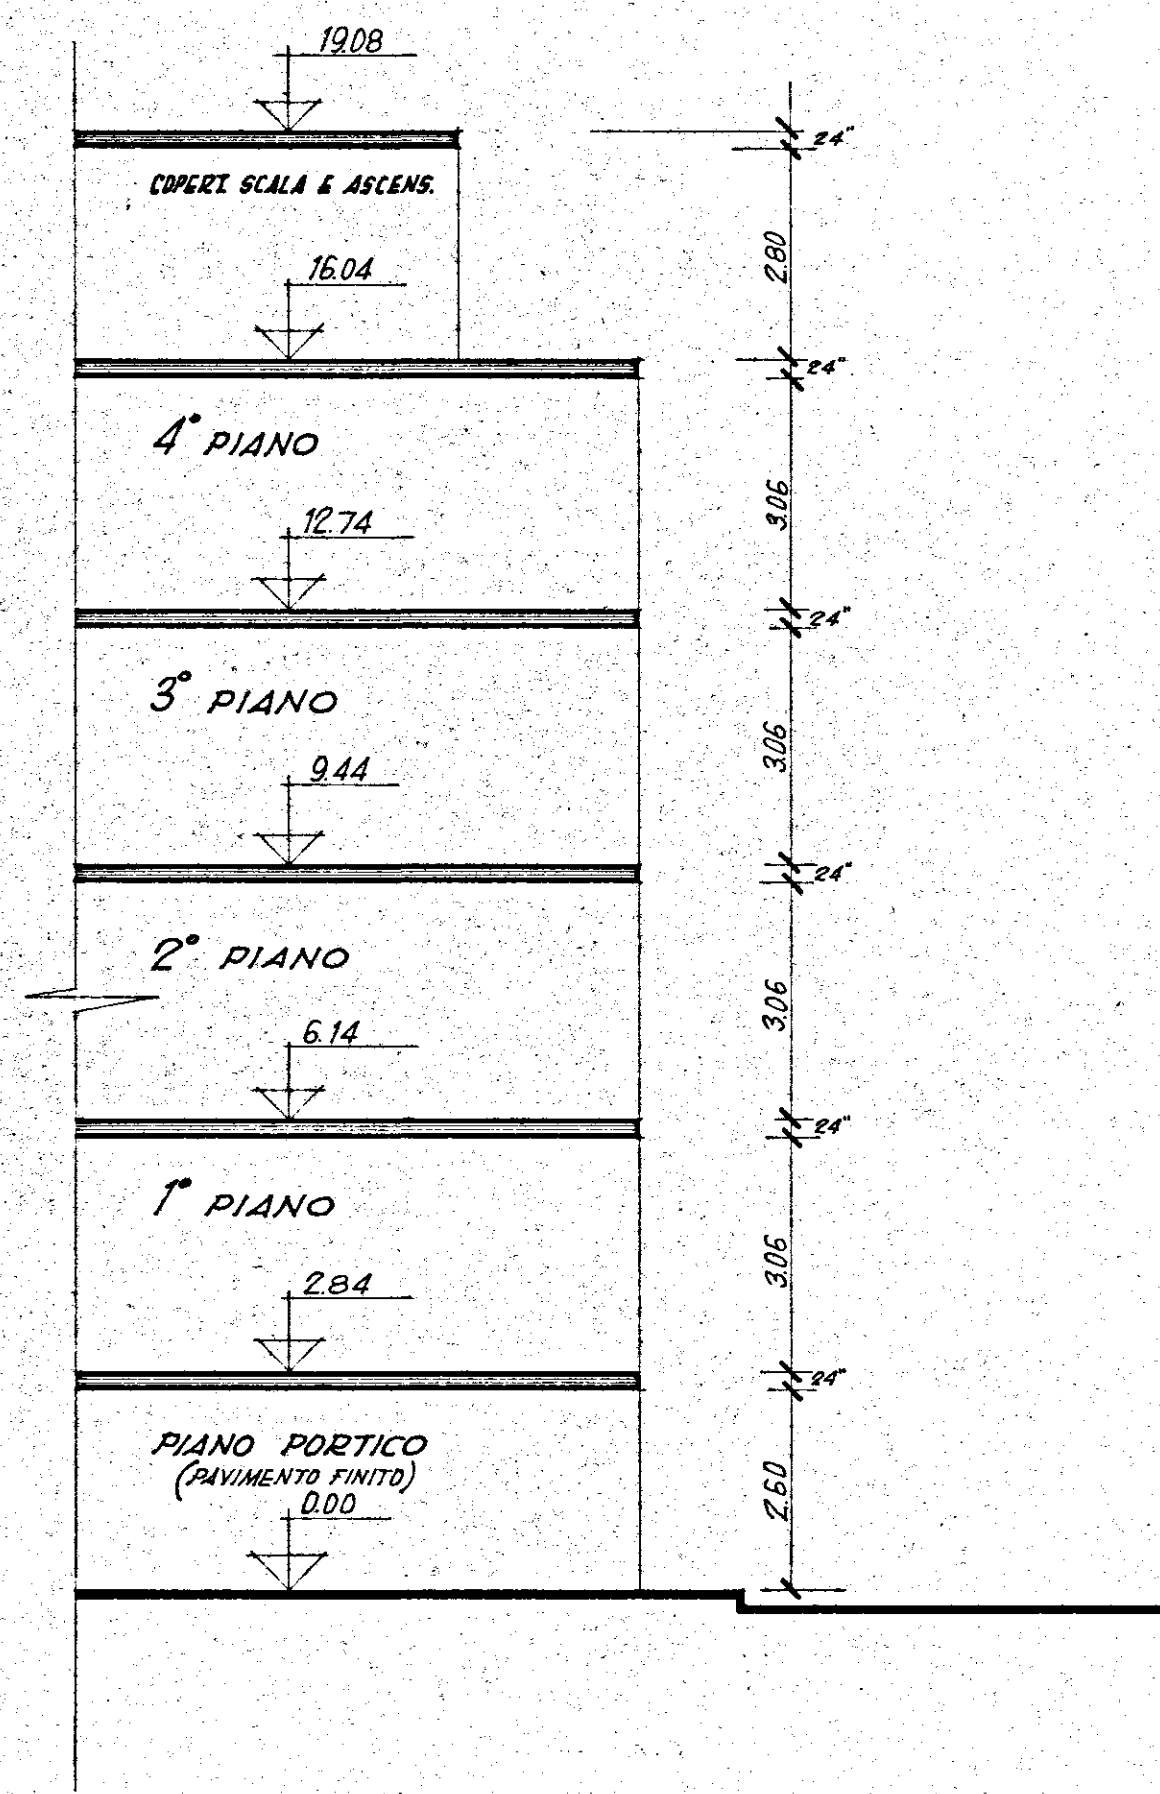

PILASTRO n°	1-21-24	2-6 20 22-23	10-17 18-19 7-5	3-11 14 15	9-12-13	16-27 28 29	25	4 8 26
COPERT. SCALA E ASCENSORE	SEZIONE	---	---	---	---	30x40	30x30	30x40
	ARMATURA	---	---	---	---	4φ14	4φ14	4φ14
	STAFFE	---	---	---	---	φ6/15"	φ6/15"	φ6/15"
	H GETTO PILASTRO	---	---	---	---	0	0	0
	H TAGLIO FERRI	---	---	---	---	0	0	0
4° PIANO	SEZIONE	30x40	30x30	30x30	30x30	30x40	30x30	30x40
	ARMATURA	4φ14	4φ14	4φ14	4φ14	4φ14	4φ14	4φ14
	STAFFE	φ6/15"	φ6/15"	φ6/15"	φ6/15"	φ6/15"	φ6/15"	φ6/15"
	H GETTO PILASTRO	3.06	3.06	3.06	3.06	0	0	0
	H TAGLIO FERRI	3.44	3.44	3.44	3.44	0	0	0
3° PIANO	SEZIONE	30x40	30x40	30x40	30x40	30x40	30x30	30x40
	ARMATURA	4φ14	4φ14	4φ14	4φ14	4φ14	4φ14	4φ14
	STAFFE	φ6/15"	φ6/15"	φ6/15"	φ6/15"	φ6/15"	φ6/15"	φ6/15"
	H GETTO PILASTRO	3.06	3.06	3.06	3.06	0	0	0
	H TAGLIO FERRI	4.14	4.14	4.14	4.14	0	0	0
2° PIANO	SEZIONE	30x40	30x40	30x40	30x40	30x40	30x30	30x40
	ARMATURA	6φ14	6φ14	6φ14	6φ14	6φ14	6φ14	6φ14
	STAFFE	φ6/15"	φ6/15"	φ6/15"	φ6/15"	φ6/15"	φ6/15"	φ6/15"
	H GETTO PILASTRO	3.06	3.06	3.06	3.06	0	0	0
	H TAGLIO FERRI	4.14	4.14	4.14	4.14	0	0	0
1° PIANO	SEZIONE	30x40	30x40	30x40	30x40	30x40	35x35	30x50
	ARMATURA	6φ14	6φ14	6φ14	6φ14	6φ14	6φ14	6φ14
	STAFFE	φ6/15"	φ6/15"	φ6/15"	φ6/15"	φ6/15"	φ6/15"	φ6/15"
	H GETTO PILASTRO	3.06	3.06	3.06	3.06	0	0	0
	H TAGLIO FERRI	4.14	4.14	4.14	4.14	0	0	0
PIANO PORTICO	SEZIONE	30x50	30x50	30x50	30x50	30x50	35x35	30x50
	ARMATURA	6φ14	6φ14	6φ14	6φ16	6φ14	6φ14	6φ16
	STAFFE	φ6/15"	φ6/15"	φ6/15"	φ6/15"	φ6/15"	φ6/15"	φ6/15"
	H GETTO PILASTRO	2.60	2.60	2.60	2.60	0	0	0
	H TAGLIO FERRI	3.68	3.68	3.68	3.80	0	0	0
PILASTRO n°	1-21-24	2-6 20 22-23	10-17 18-19 7-5	3-11 14 15	9-12-13	16-27 28 29	25	4 8 26

• **NOTA**
VEDERE PARTICOLARI TRAVI A GINOCCHIO
E COPERTURA SCALA E ASCENSORE