CASE POPOLARI IN OSTUNI LOTTO 15°

SCALA - 1:100
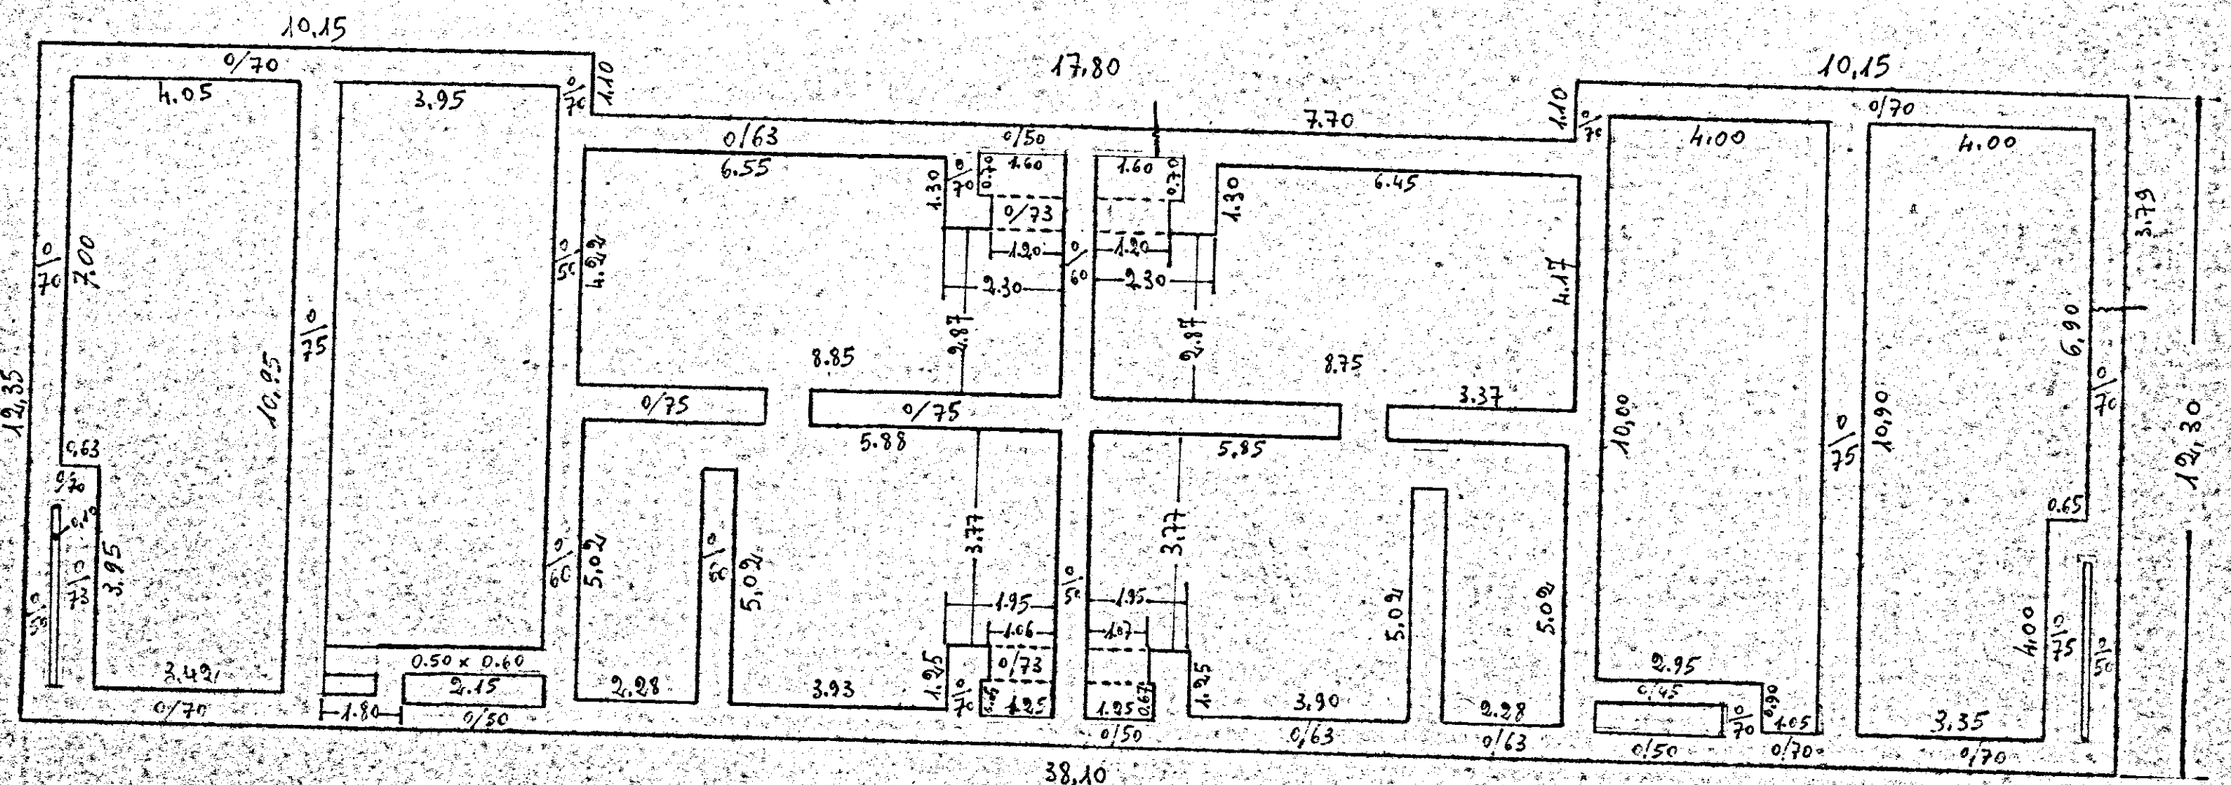
PIANTA scantinato (zoccolo e muri interni in tufo)