


I.A.C.P. BRINDISI		INTERVENTO N°	LEGGE 30-12-1960 n° 1676	
PROGETTO PER LA COSTRUZIONE DI N° 80 ALLOGGI PER LAV. AGRICOLI DIP. IN CAROVIGNO		DATA:	AGG.	N°
PROSPETTI E SEZIONE		AGG.	AGG.	
UFFICIO TECNICO I.A.C.P.	PROGETTO	RAPP. 1:100		
	DIREZ. LAVORI			
	STRUT. E CALC.			
		DISEGN.		
		CONTR.		


Wls
Ugh
Scu
Chelone
Carovigno
df

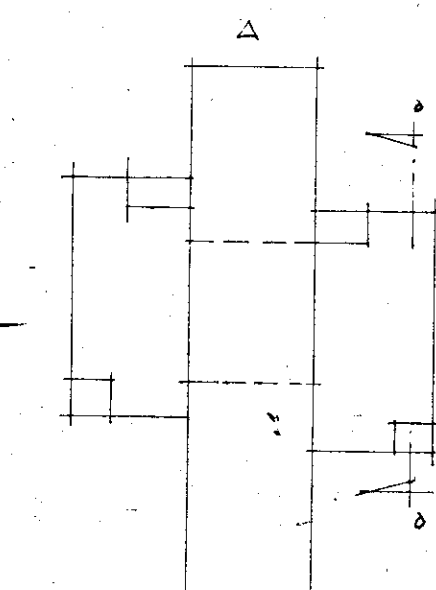


COMUNE DI CAROVIGNO
SCHEMA RIFERIM. PROSPETTI
UFFICIO TECNICO

Parere favorevole della COMMISSIONE
EDILIZIA nella tornata del 11/11/1972
ed alle condizioni espresse nella
allegata libreria edilizia n. 2112
del 7/11/1972


PROSPETTO "B"

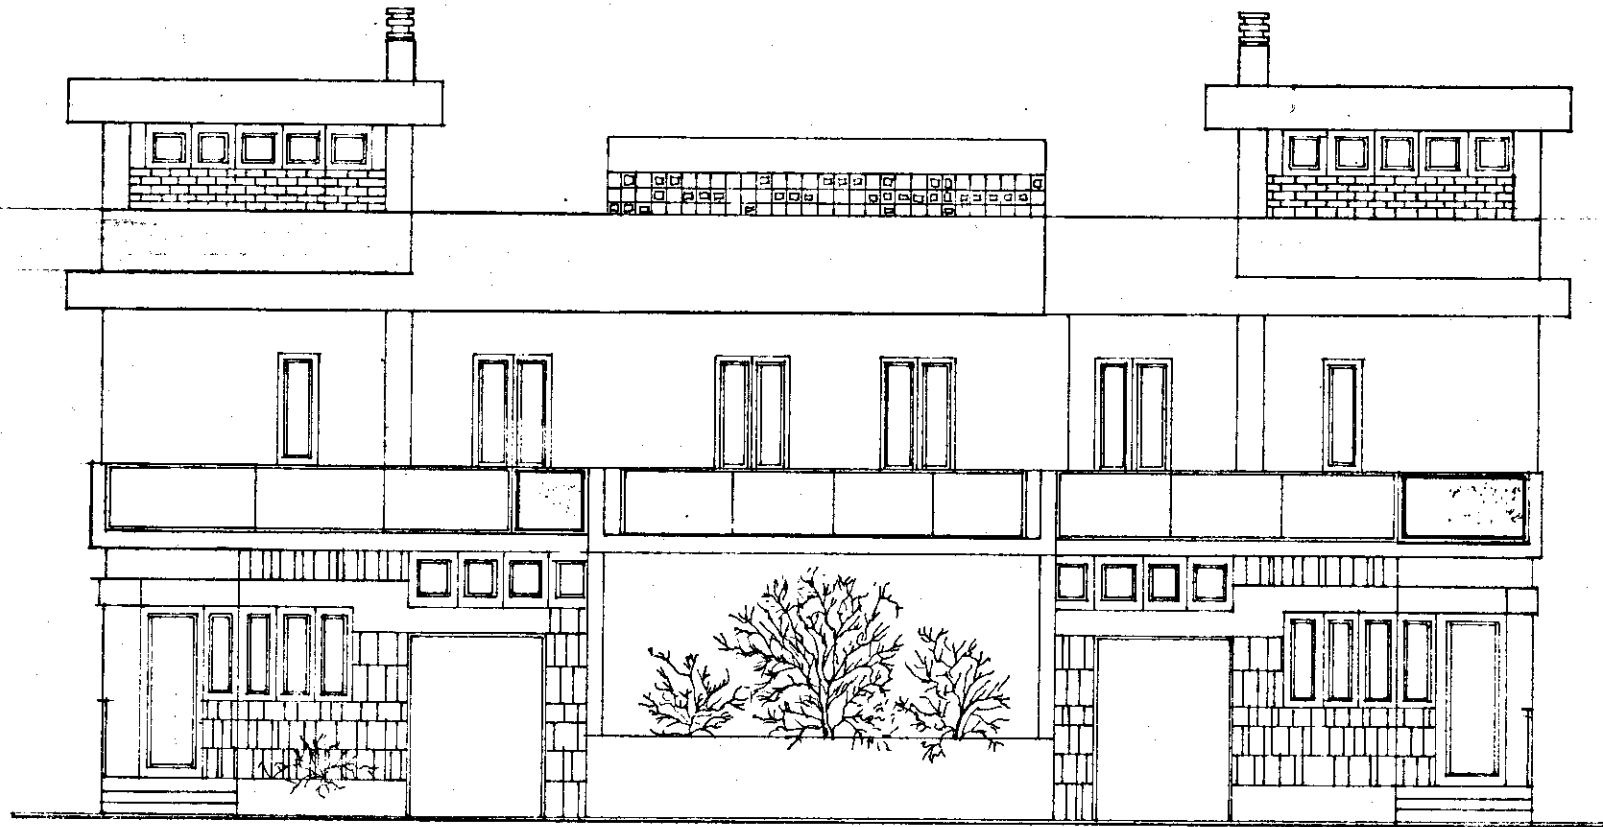

PROSPETTO "A"

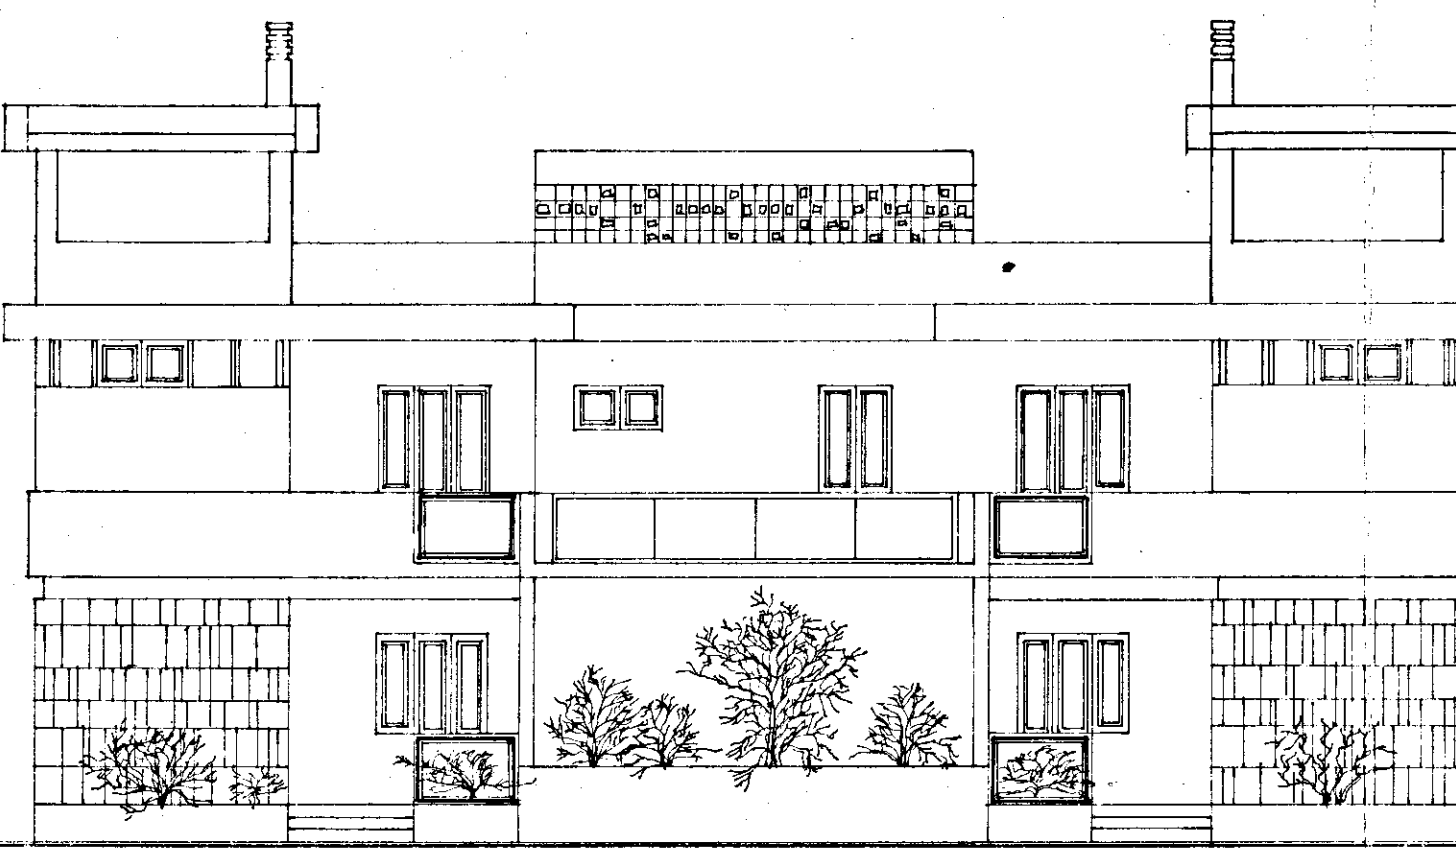

PROSPETTO "C"

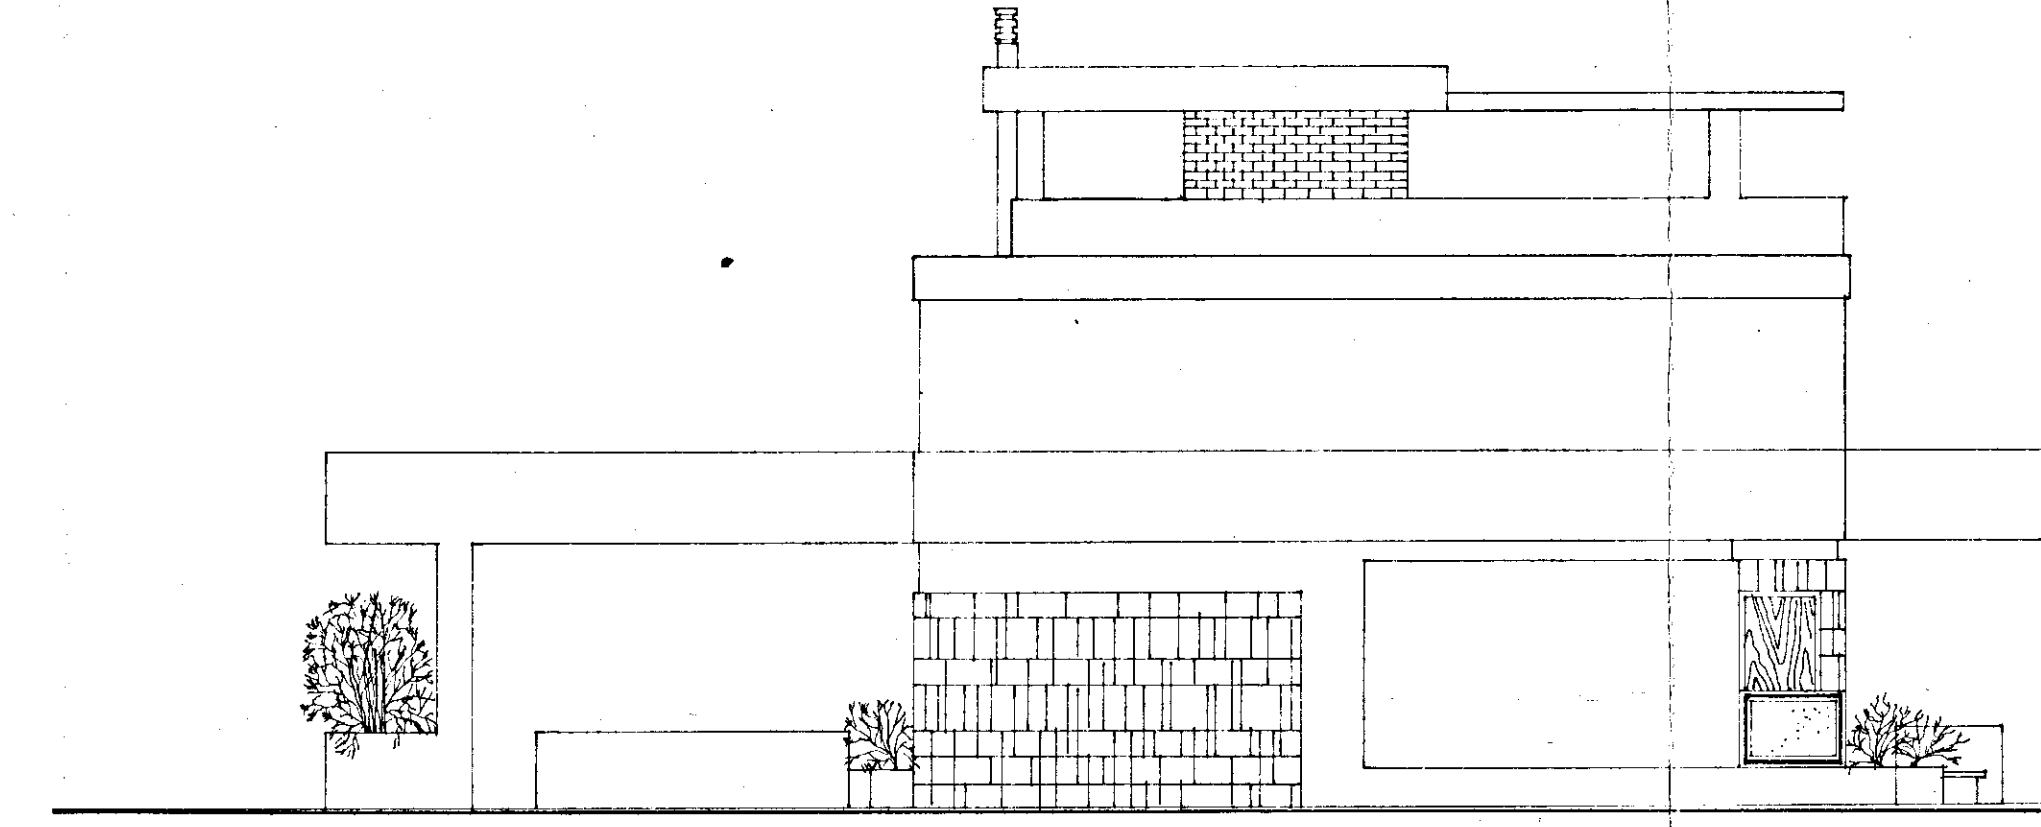

SEZIONE a-a

