


CASE POPOLARI IN OSTUNI-2° LOTTO LEGGE 640 - pianta tramezzi scantinato -

Scala 1:100

un
un
un
un

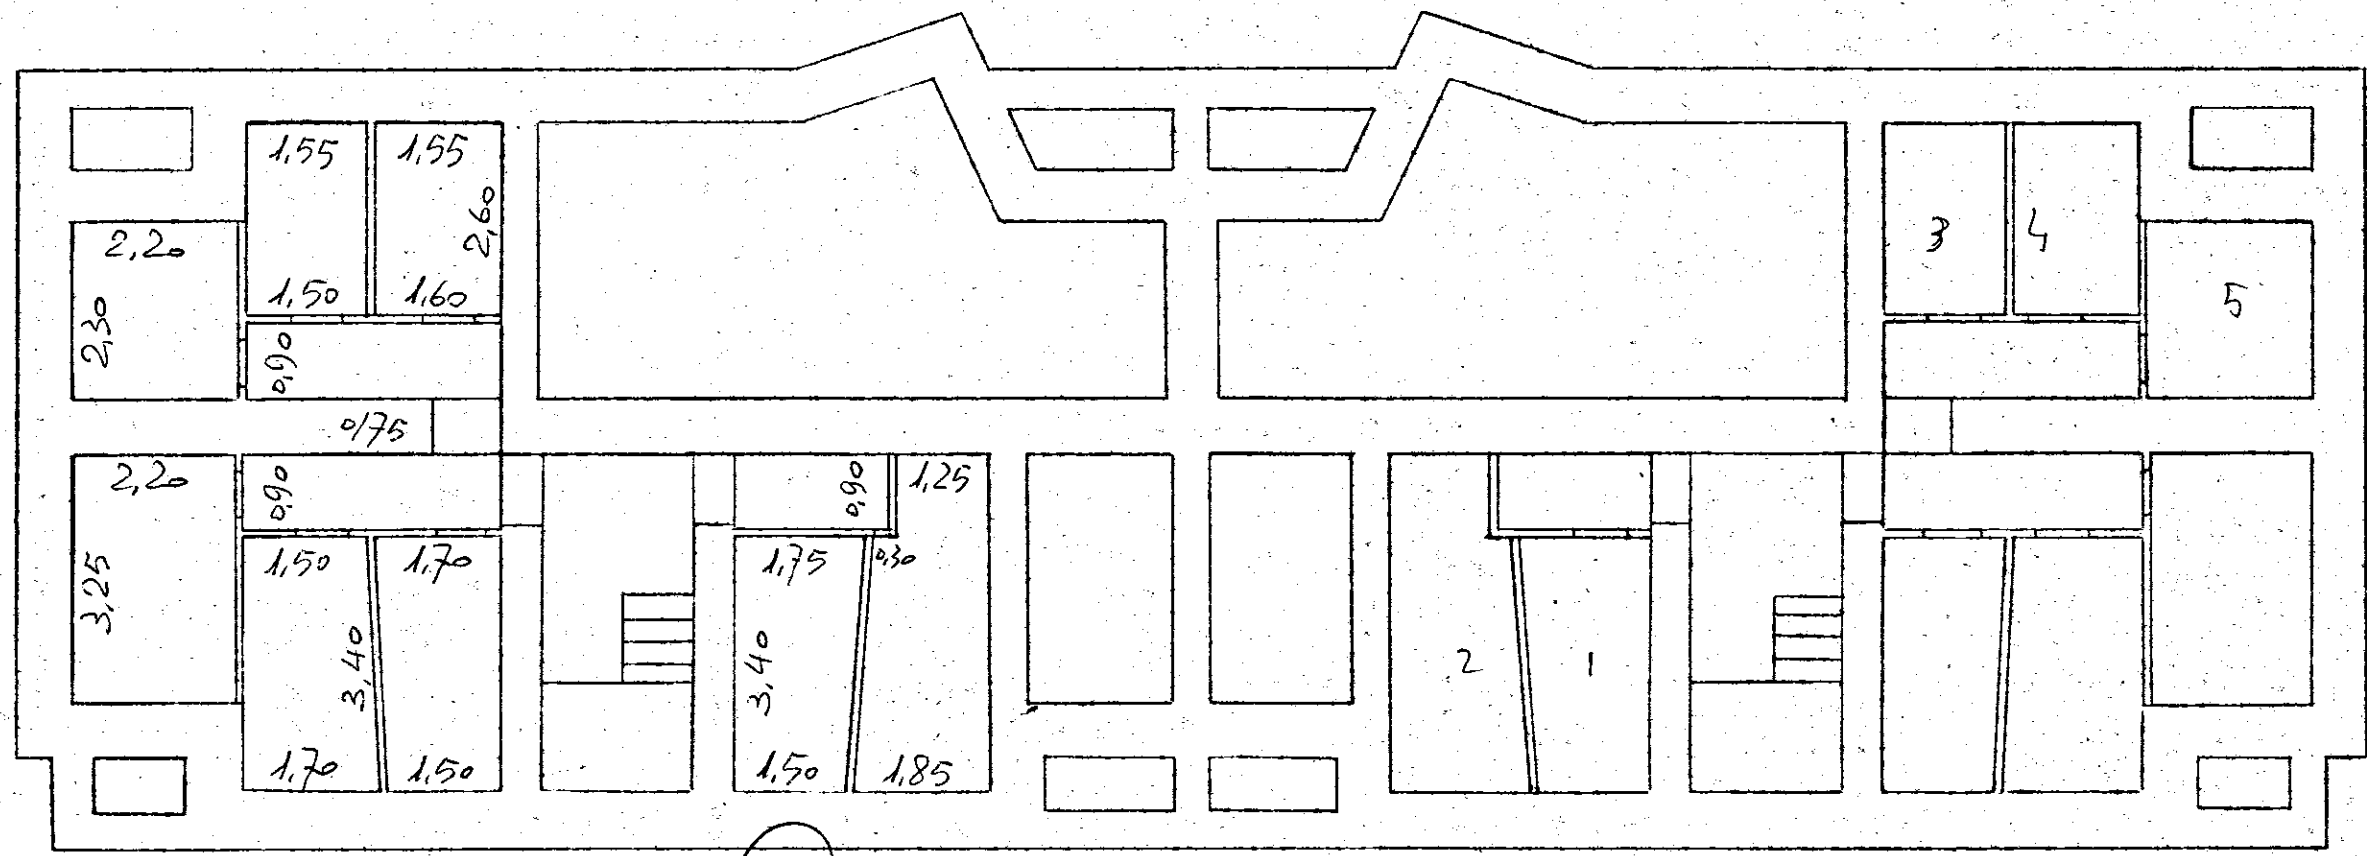

L'IMPRESA
[Signature]

IL DIRETTORE DEI LAVORI
[Signature]