

UFFICIO DEL GENIO CIVILE - BRINDISI

Si attesta che copia del presente atto risulta depositata presso questo Ufficio ai sensi della legge 5-11-1971 n. 1086.

Il Funzionario incaricato

IACP Costruzione case popolari in LATIANO - canale C
Brindisi

Impresa Corrado Eumeo

PROGETTO DELLE STRUTTURE

TAV. **4**


data: marzo 75

TABELLA PILASTRI

A.E. CORRADO, Ingegnere Calcolatore

G. IAIA, Ingegnere Direttore Lavori

A. LONGO, Ingegnere Capo IACP

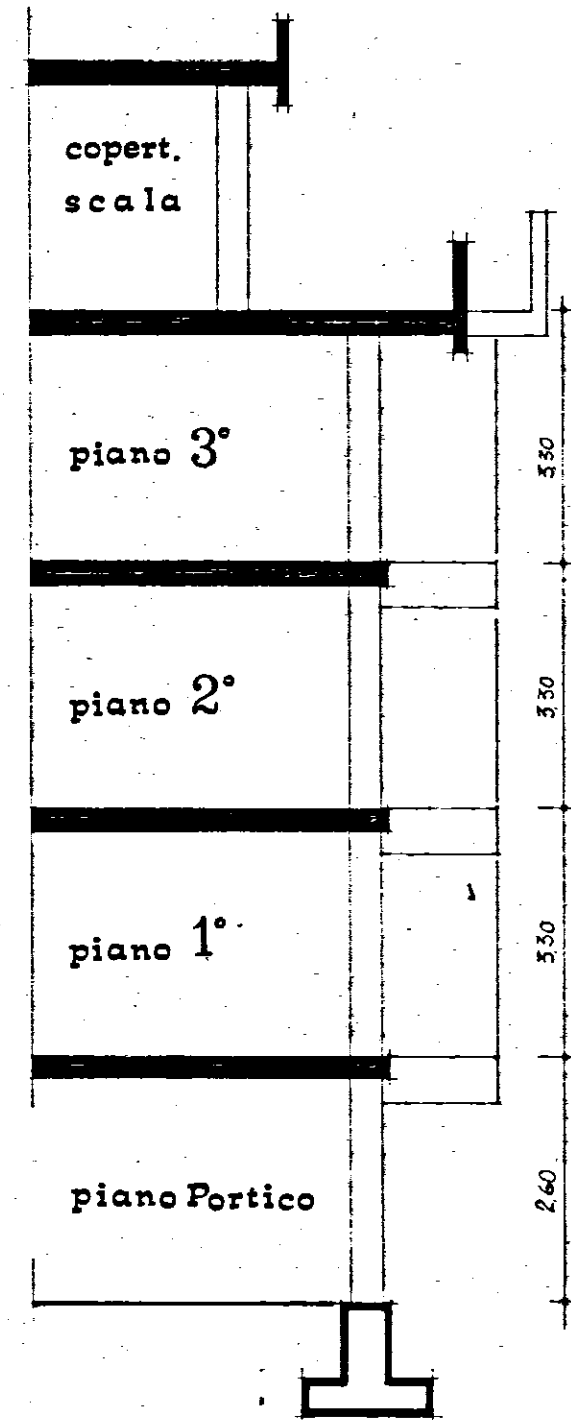

Pilastri	1	2	3	4	5	6	7	8	9	10	11	12	13	14	15	16	17	18	19	20	21	22	23	24	25	26	27	28	29	30
sez.	—	—	—	30x40	IDEM.	IDEM.	—	—	—	30x40	IDEM	IDEM	—	—	—	—	—	—	—	—	—	—	—	—	—	—	—	—	—	
arm.	—	—	—	4 φ 12	"	"	—	—	—	4 φ 12	"	"	—	—	—	—	—	—	—	—	—	—	—	—	—	—	—	—	—	
staffe	—	—	—	φ 6/18	"	"	—	—	—	φ 6/18	"	"	—	—	—	—	—	—	—	—	—	—	—	—	—	—	—	—	—	
sez.	30x40	IDEM.	IDEM.	IDEM.	IDEM.	IDEM.	IDEM.	IDEM.	IDEM.	IDEM.	IDEM.	IDEM.	IDEM.	IDEM.	IDEM.	IDEM.	IDEM.	IDEM.	IDEM.	IDEM.	IDEM.	IDEM.	IDEM.	IDEM.	IDEM.	IDEM.	IDEM.	IDEM.	IDEM.	
arm.	4 φ 12	"	"	"	"	"	"	"	"	"	"	"	"	"	"	"	"	"	"	"	"	"	"	"	"	"	"	"	"	
staffe	φ 6/18	"	"	"	"	"	"	"	"	"	"	"	"	"	"	"	"	"	"	"	"	"	"	"	"	"	"	"	"	
sez.	30x40	30x40	IDEM.	30x40	IDEM	IDEM	30x40	IDEM	30x40	IDEM	IDEM	IDEM	IDEM	IDEM	IDEM	IDEM	IDEM	IDEM	IDEM	IDEM	IDEM	30x40	30x40	30x40	IDEM	IDEM	30x40	30x40	30x40	
arm.	4 φ 12	4 φ 14	"	4 φ 12	"	"	4 φ 14	"	4 φ 12	"	"	"	"	"	"	"	"	"	"	"	"	4 φ 14	4 φ 12	4 φ 14	"	"	4 φ 12	4 φ 14	4 φ 12	
staffe	φ 6/18	φ 6/20	"	φ 6/18	"	"	φ 6/20	"	φ 6/18	"	"	"	"	"	"	"	"	"	"	"	"	φ 6/20	φ 6/18	φ 6/20	"	"	φ 6/18	φ 6/20	φ 6/18	
sez.	30x40	30x40	IDEM	30x40	IDEM	IDEM	30x40	IDEM	30x40	IDEM	IDEM	IDEM	IDEM	30x40	IDEM	IDEM	30x40	30x40	IDEM	IDEM	30x40	IDEM	30x40	30x40	30x40	IDEM	IDEM	30x40	30x40	30x40
arm.	4 φ 12	6 φ 14	"	4 φ 12	"	"	6 φ 14	"	4 φ 12	"	"	"	"	4 φ 14	"	"	4 φ 12	4 φ 14	"	"	4 φ 12	"	6 φ 14	4 φ 12	6 φ 14	"	"	4 φ 12	6 φ 14	4 φ 12
staffe	φ 6/18	φ 6/20	"	φ 6/18	"	"	φ 6/20	"	φ 6/18	"	"	"	"	φ 6/20	"	"	φ 6/18	φ 6/20	"	"	φ 6/18	"	φ 6/20	φ 6/18	φ 6/20	"	"	φ 6/18	φ 6/20	φ 6/18
sez.	30x40	30x50	IDEM	30x40	IDEM	IDEM	30x50	IDEM	30x40	IDEM	IDEM	IDEM	IDEM	30x40	IDEM	IDEM	30x40	30x40	IDEM	IDEM	30x40	IDEM	30x50	30x40	30x50	IDEM	IDEM	30x40	30x50	30x40
arm.	4 φ 14	8 φ 14	"	4 φ 14	"	"	8 φ 14	"	4 φ 14	"	"	"	"	6 φ 14	"	"	4 φ 14	6 φ 14	"	"	4 φ 14	"	8 φ 14	4 φ 14	8 φ 14	"	"	4 φ 14	8 φ 14	4 φ 14
staffe	φ 6/20	φ 6/20	"	φ 6/20	"	"	φ 6/20	"	φ 6/20	"	"	"	"	φ 6/20	"	"	φ 6/20	φ 6/20	"	"	φ 6/20	"	φ 6/20	φ 6/20	φ 6/20	"	"	φ 6/20	φ 6/20	φ 6/20