Lotto n. 9 Quartiere C.E.P. - Brindisi

Fabbricato n. 3 disegno contabilità

Tav. n. 2 Scala 1:100

Case popolari in Brindisi

quartiere C.E.P. lotto n° 9 fabbricato n° 3

Consorzio Fra Cooperative delle Coop. di Produzione e Lavoro

marcello

DIRETTORE DEI LAVORI
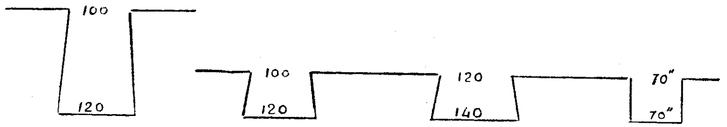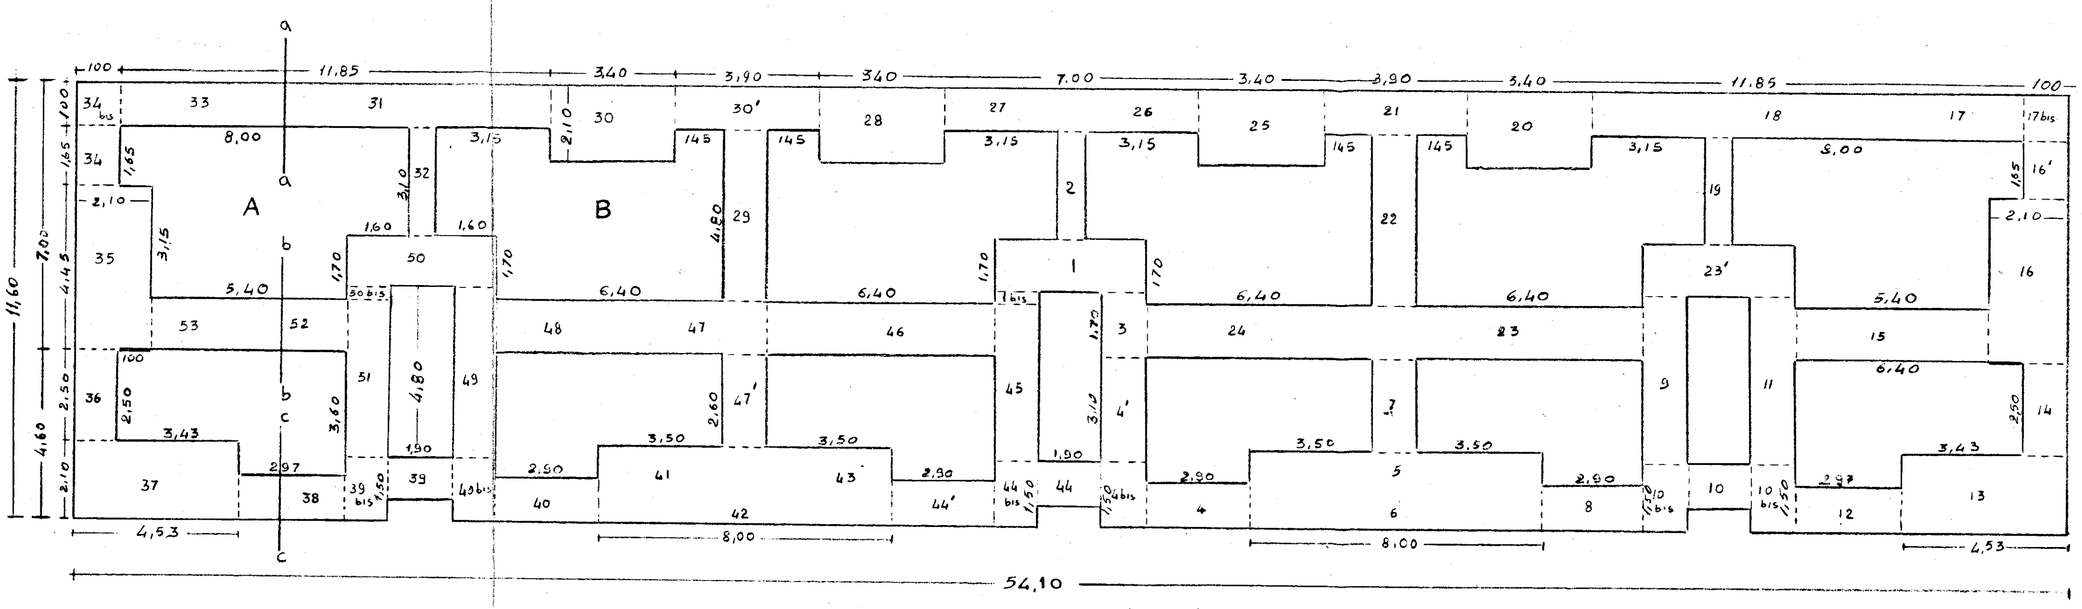
calcestruzzo di fondazione