

COMPLESSO DI EDILIZIA RESIDENZIALE
IACP DELLA PROVINCIA DI BRINDISI
COMUNE DI VILLA CASTELLI

progettato:
DOTT. ING. PIETRO DE LEONARDIS
VIA FRATELLI ROSSELLI FASANO(BR)

E
A.R. STUDIO DI ARCHITETTURA
VIA MONTE SANTO 52 ROMA

DOTT. ARCH. GIUSEPPE CAROLI
CONSULENTE TIPOLOGIA EDIZIE
DOTT. ARCH. UGO MIGLIETTA

IACP VC
Visto:

Il Coordinatore Tecnico
(Arch. Pietro De Leonardi)



IL PRESIDENTE
(Arch. Ugo Miglietta)



PROGETTO ESECUTIVO 1:50

8


SEZIONI



IL PRESIDENTE
(Arch. Ugo Miglietta)

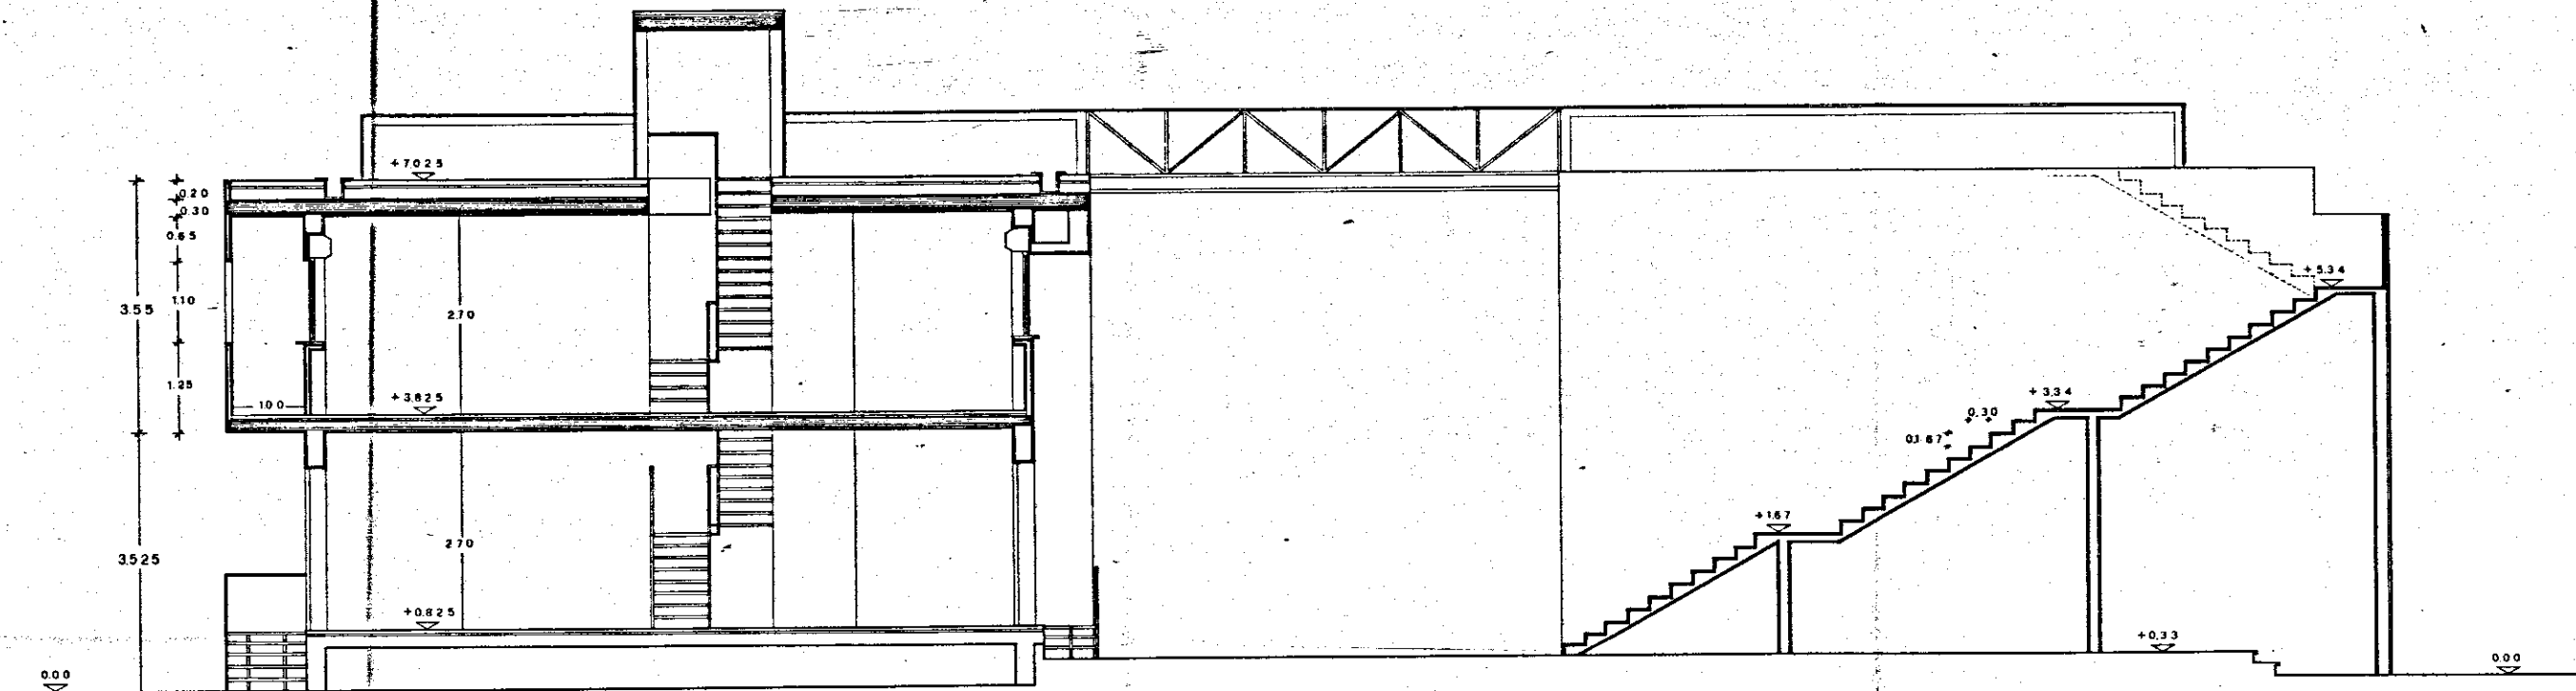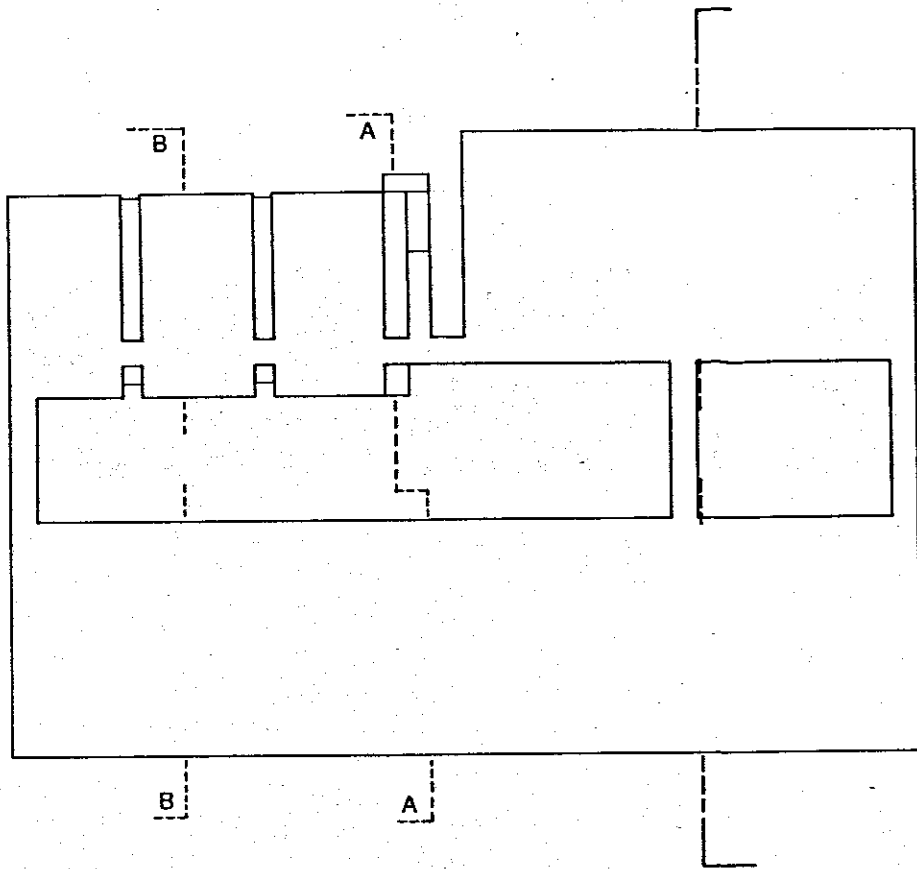

SEZIONE AA

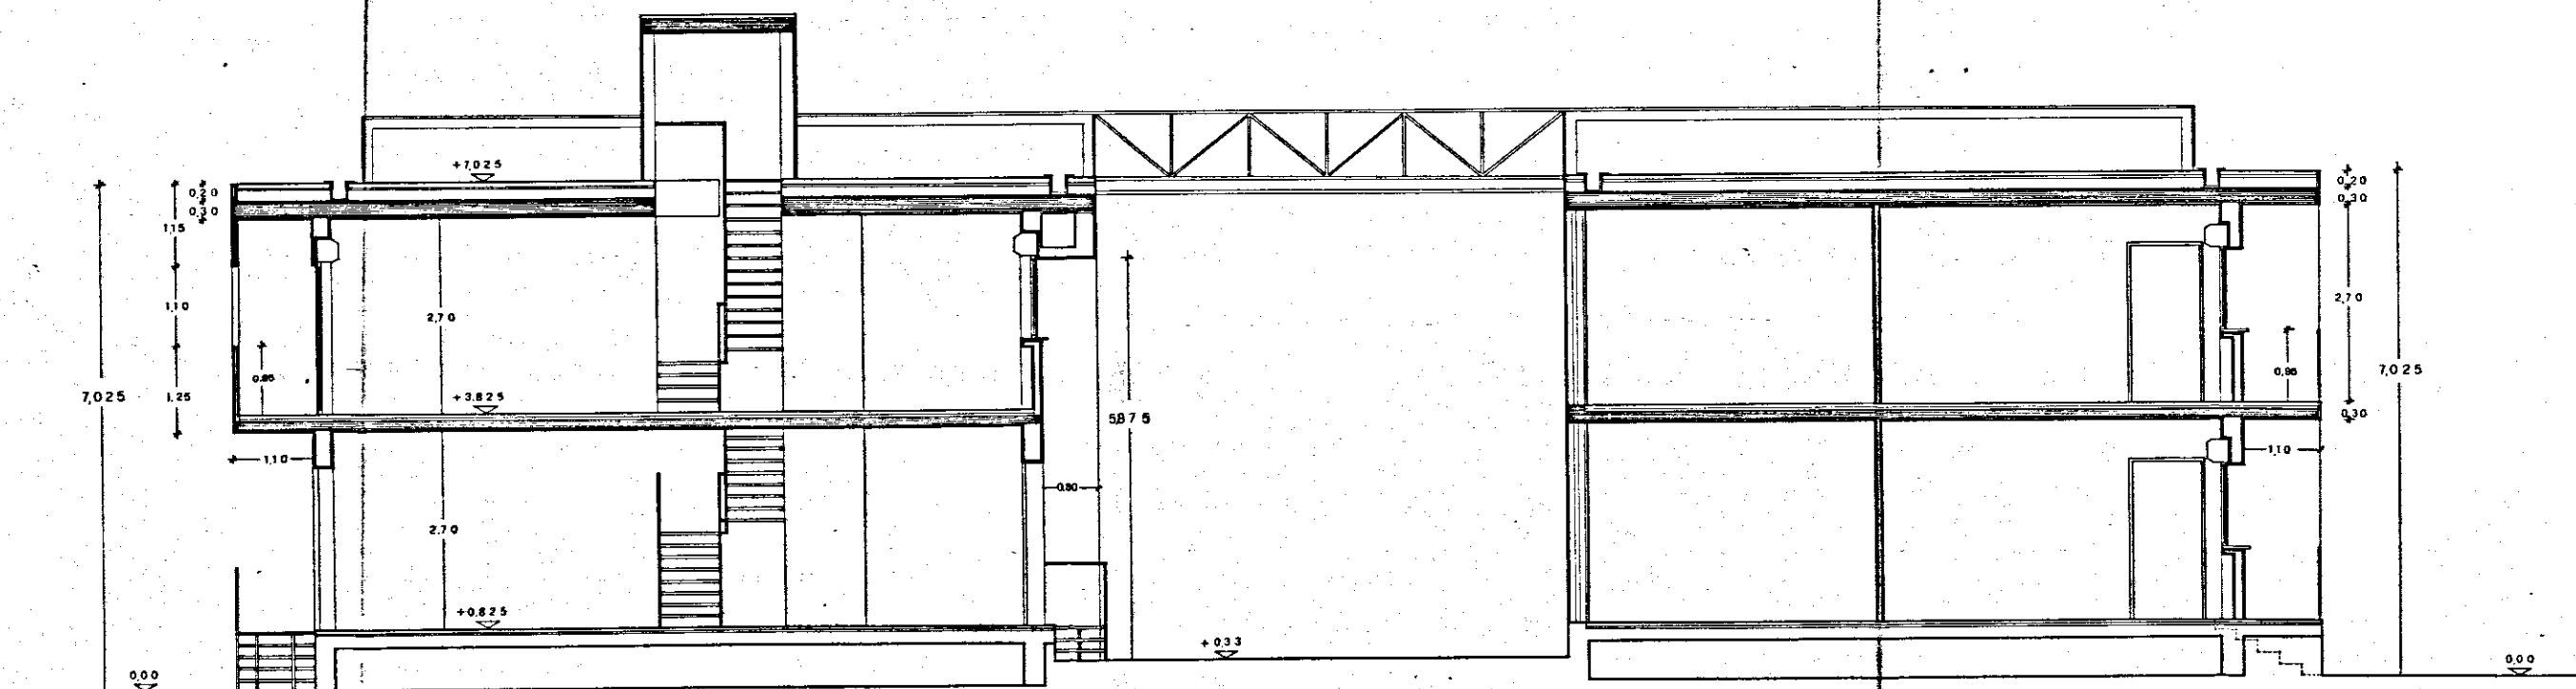

SEZIONE BB

Per copia conforme
Brindisi, 25 FEB, 1985



IL COORDINATORE GENERALE
(Dott. Ing. Antonio LONGO)