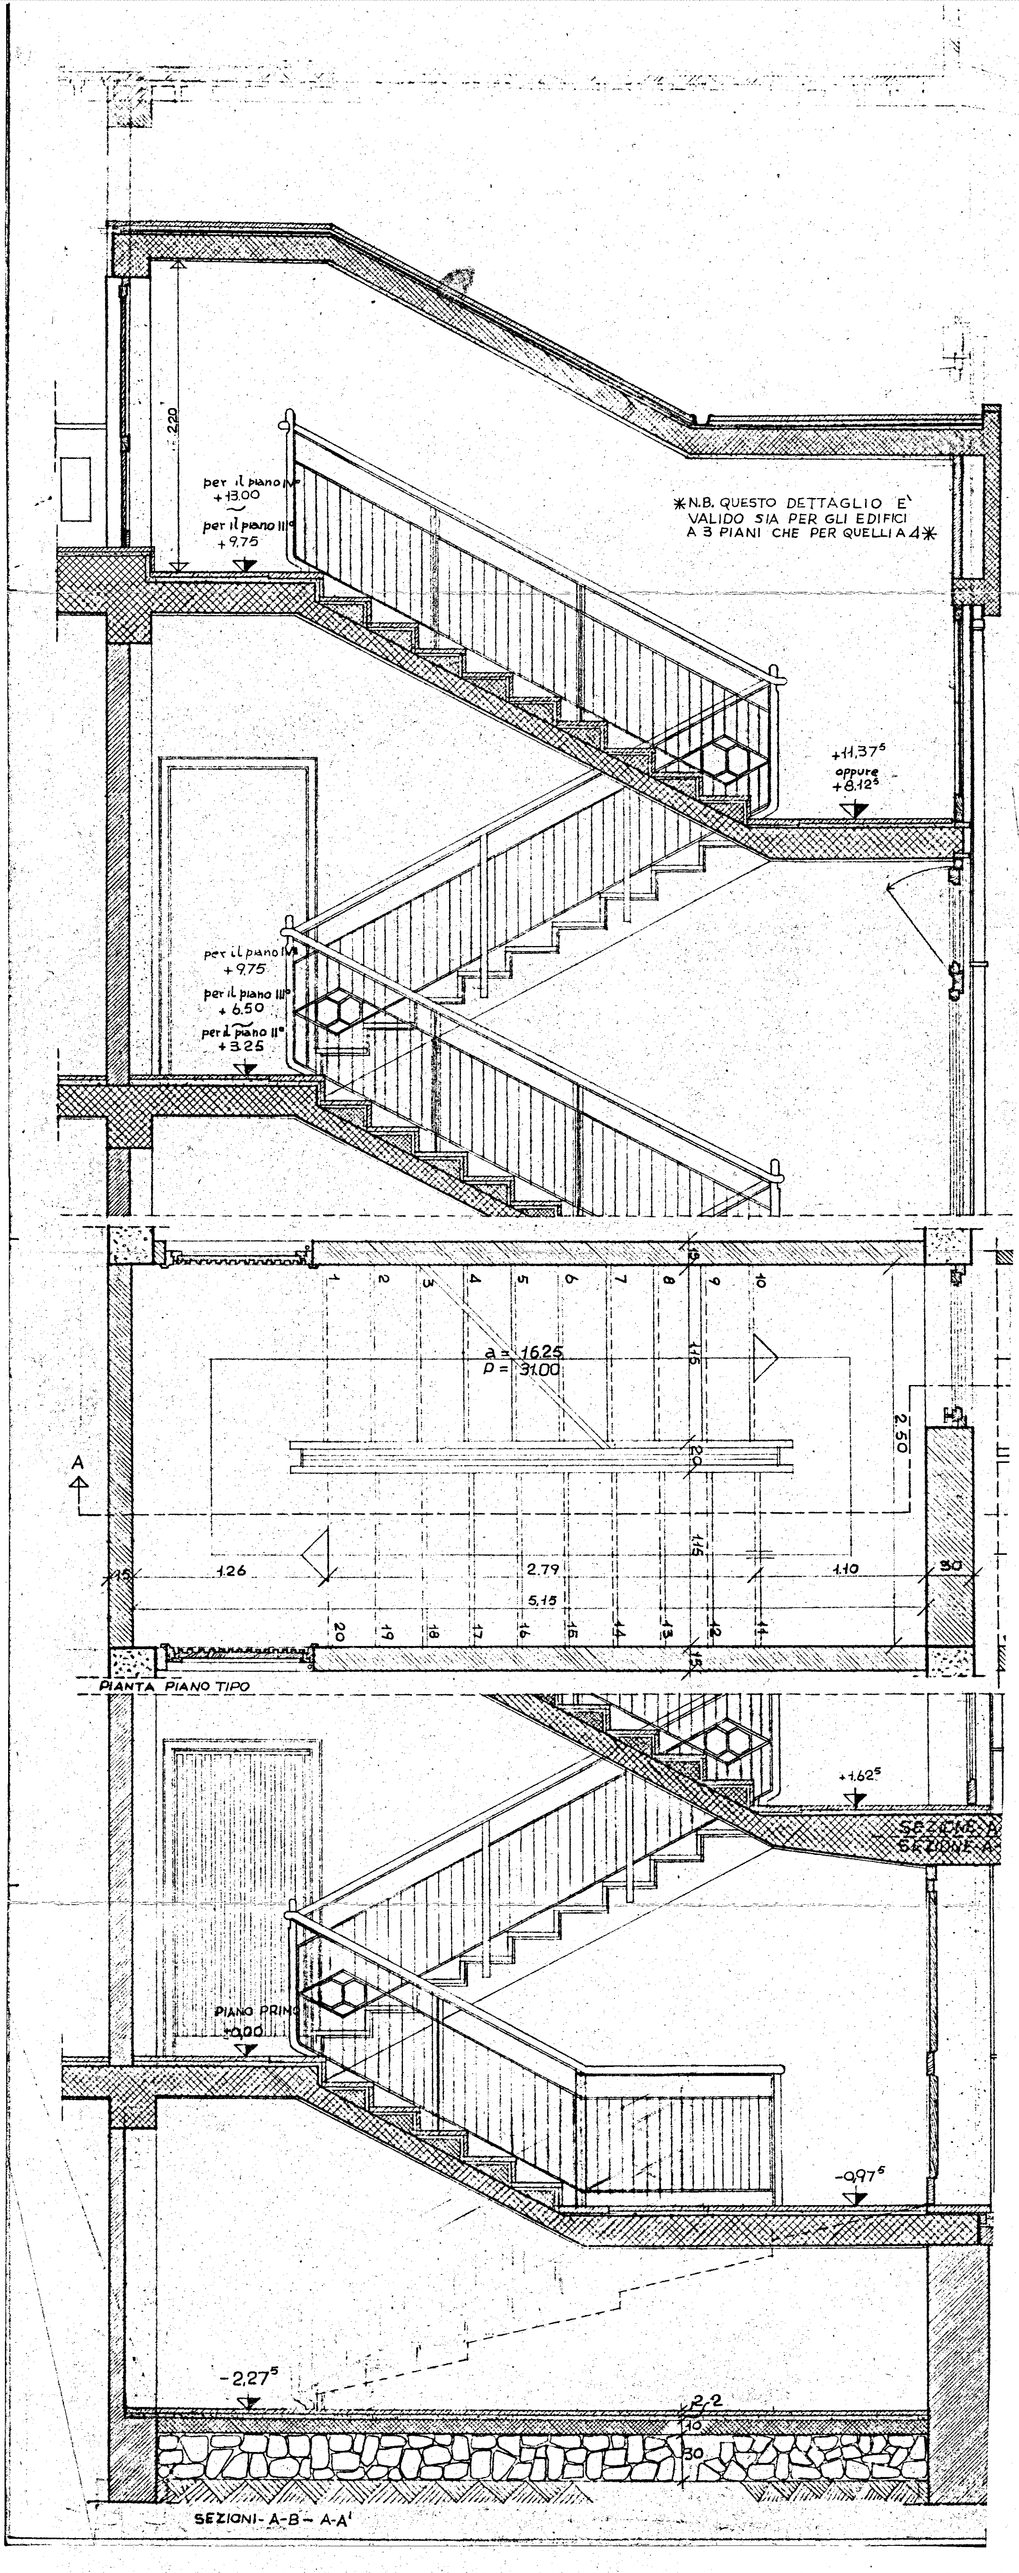
2.20
per il piano IV° +13.00
per il piano III° +9.75
N.B. QUESTO DETTAGLIO E' VALIDO SIA PER GLI EDIFICI A 3 PIANI CHE PER QUELLI A 4
+11,37⁵
appure +8,12⁵
per il piano IV° +9.75
per il piano III° +6.50
per il piano II° +3.25
a = 16.25
p = 31.00
1.15
2.50
2.0
A
1.26
2.79
1.10
.15
.30
5.15
PIANTA PIANO TIPO
+1.62⁵
SEZIONE B
SEZIONE A
PIANO PRIMO
±0.00
-0.97⁵
-2.27⁵
2.2
.10
.30
SEZIONI - A-B - A-A'