
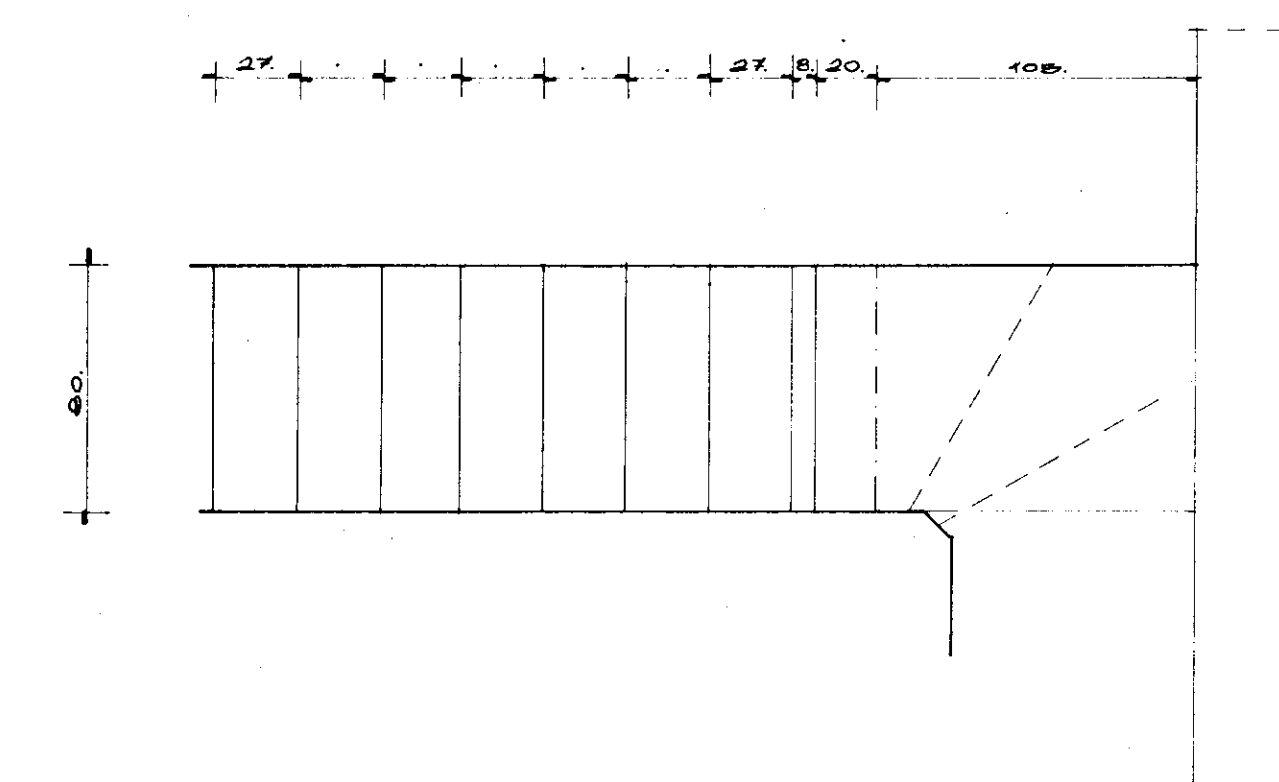
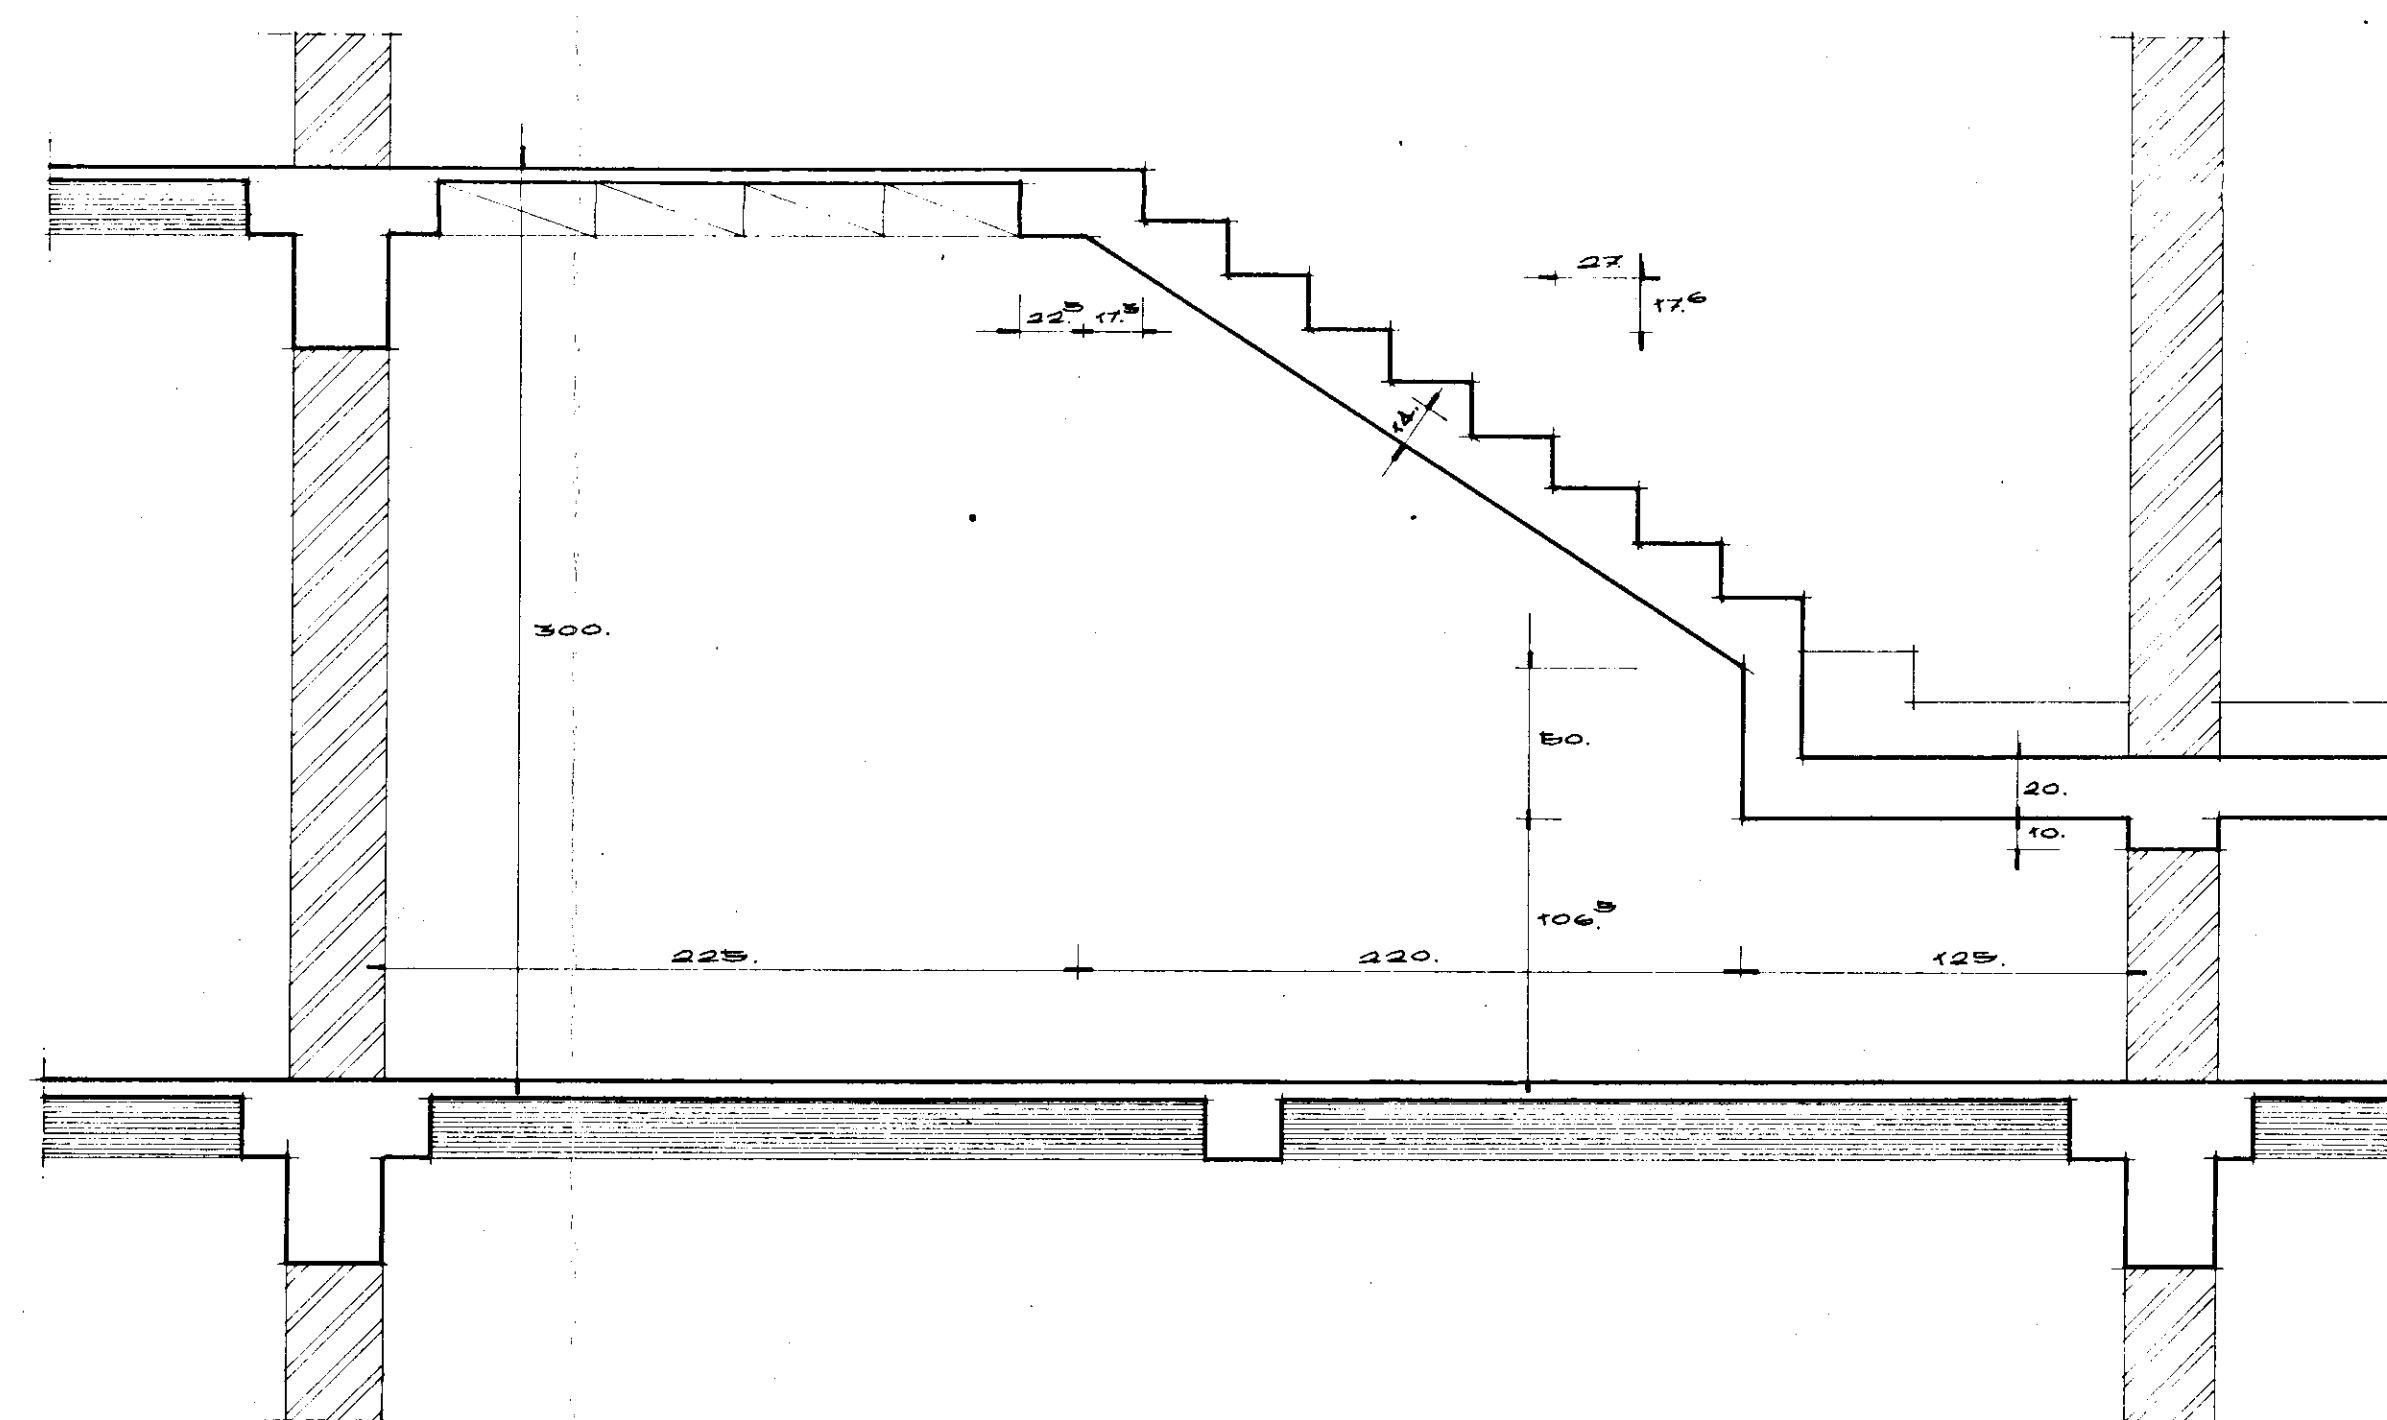
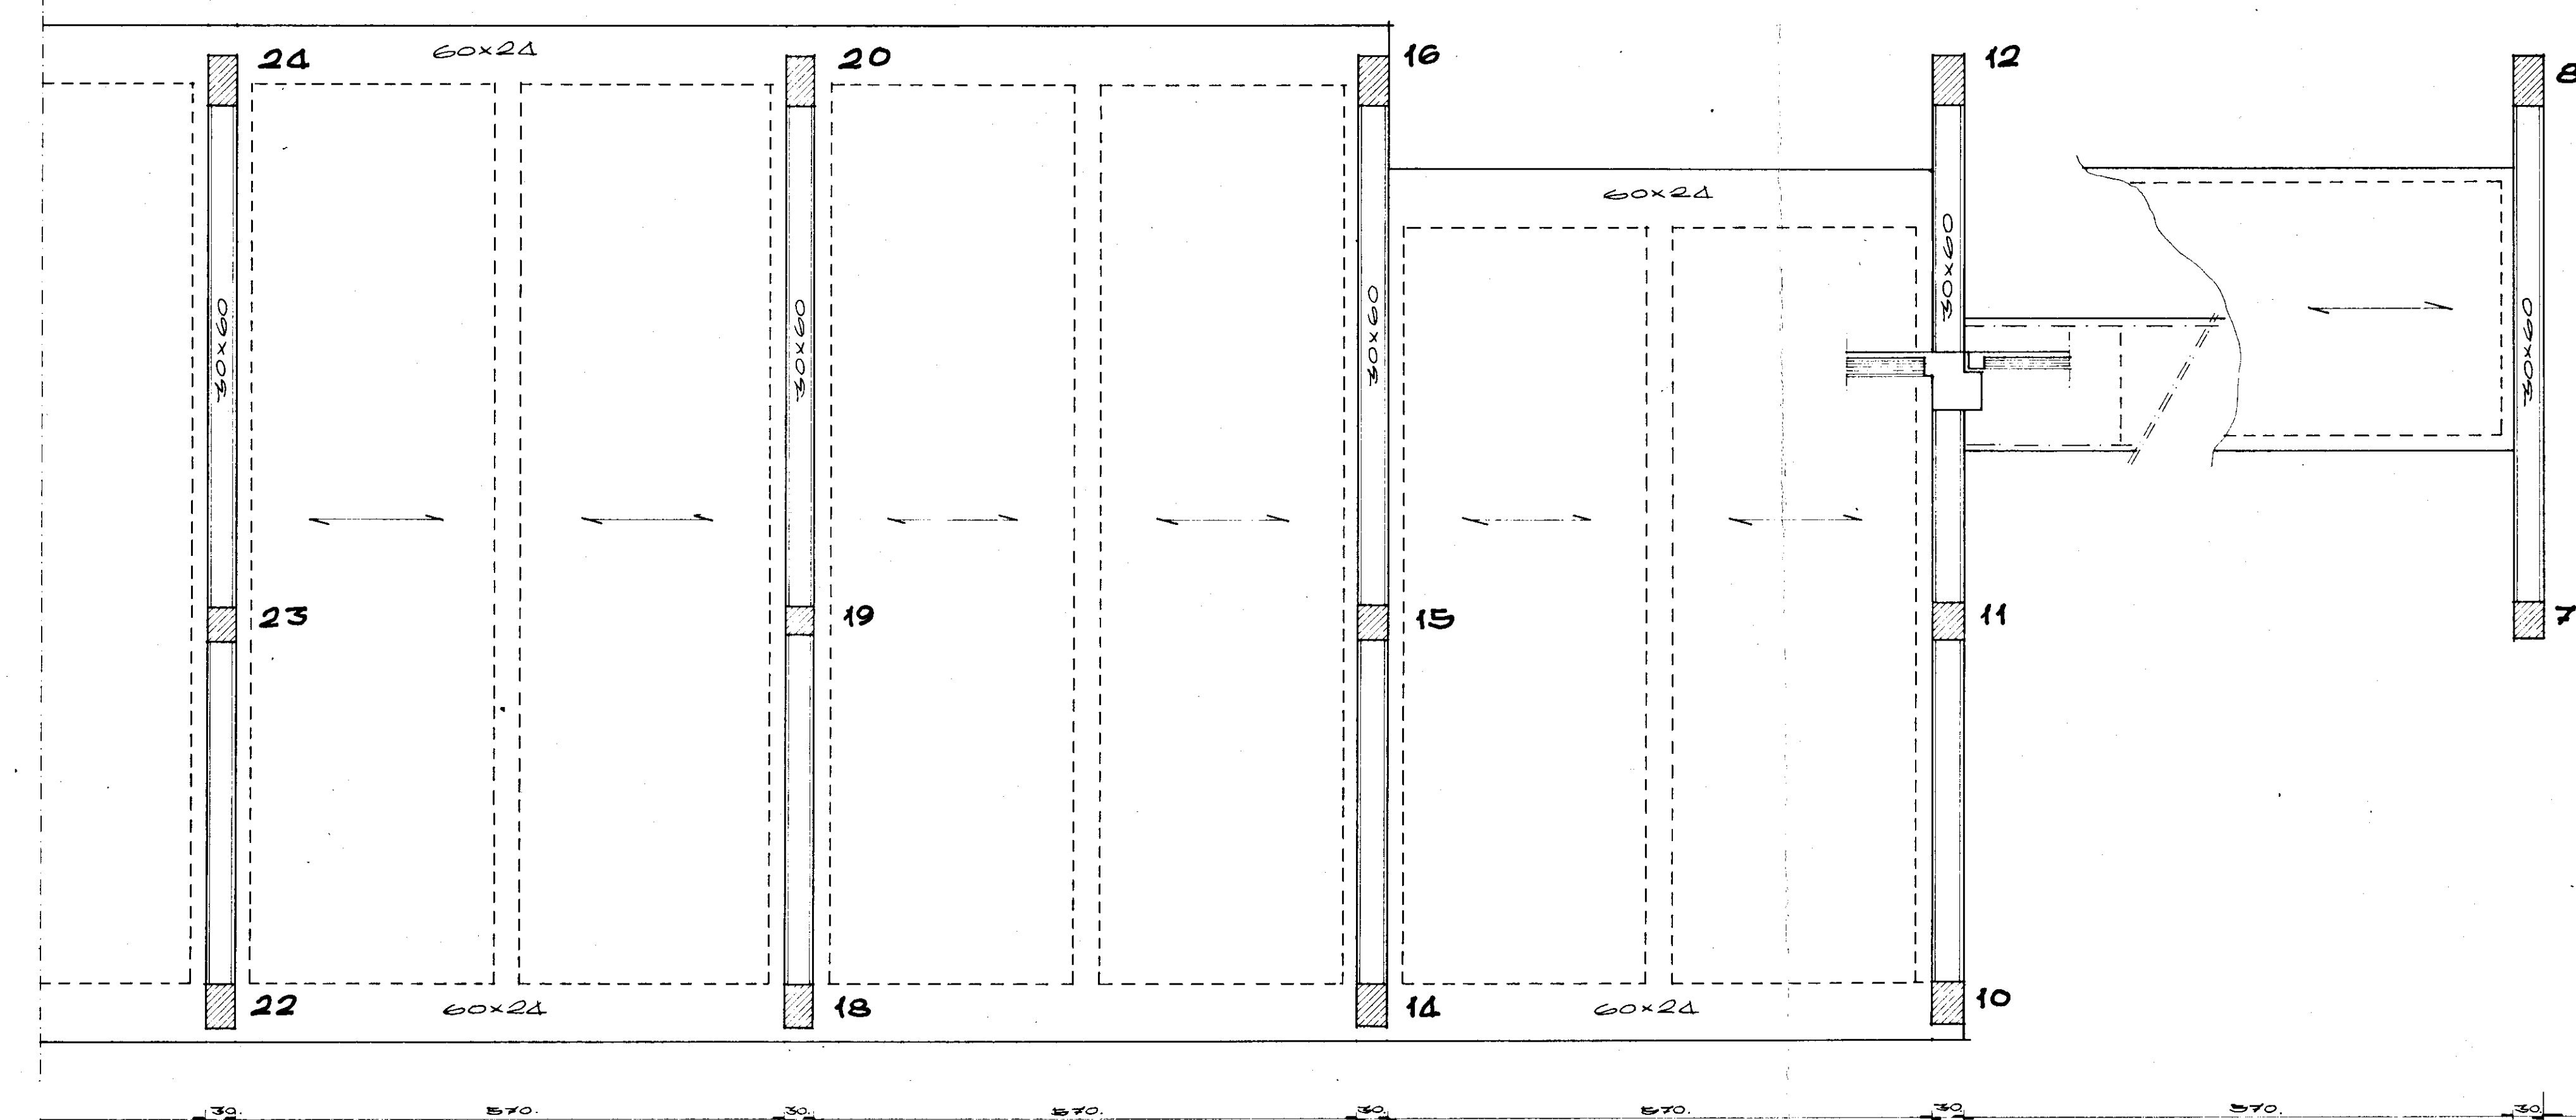


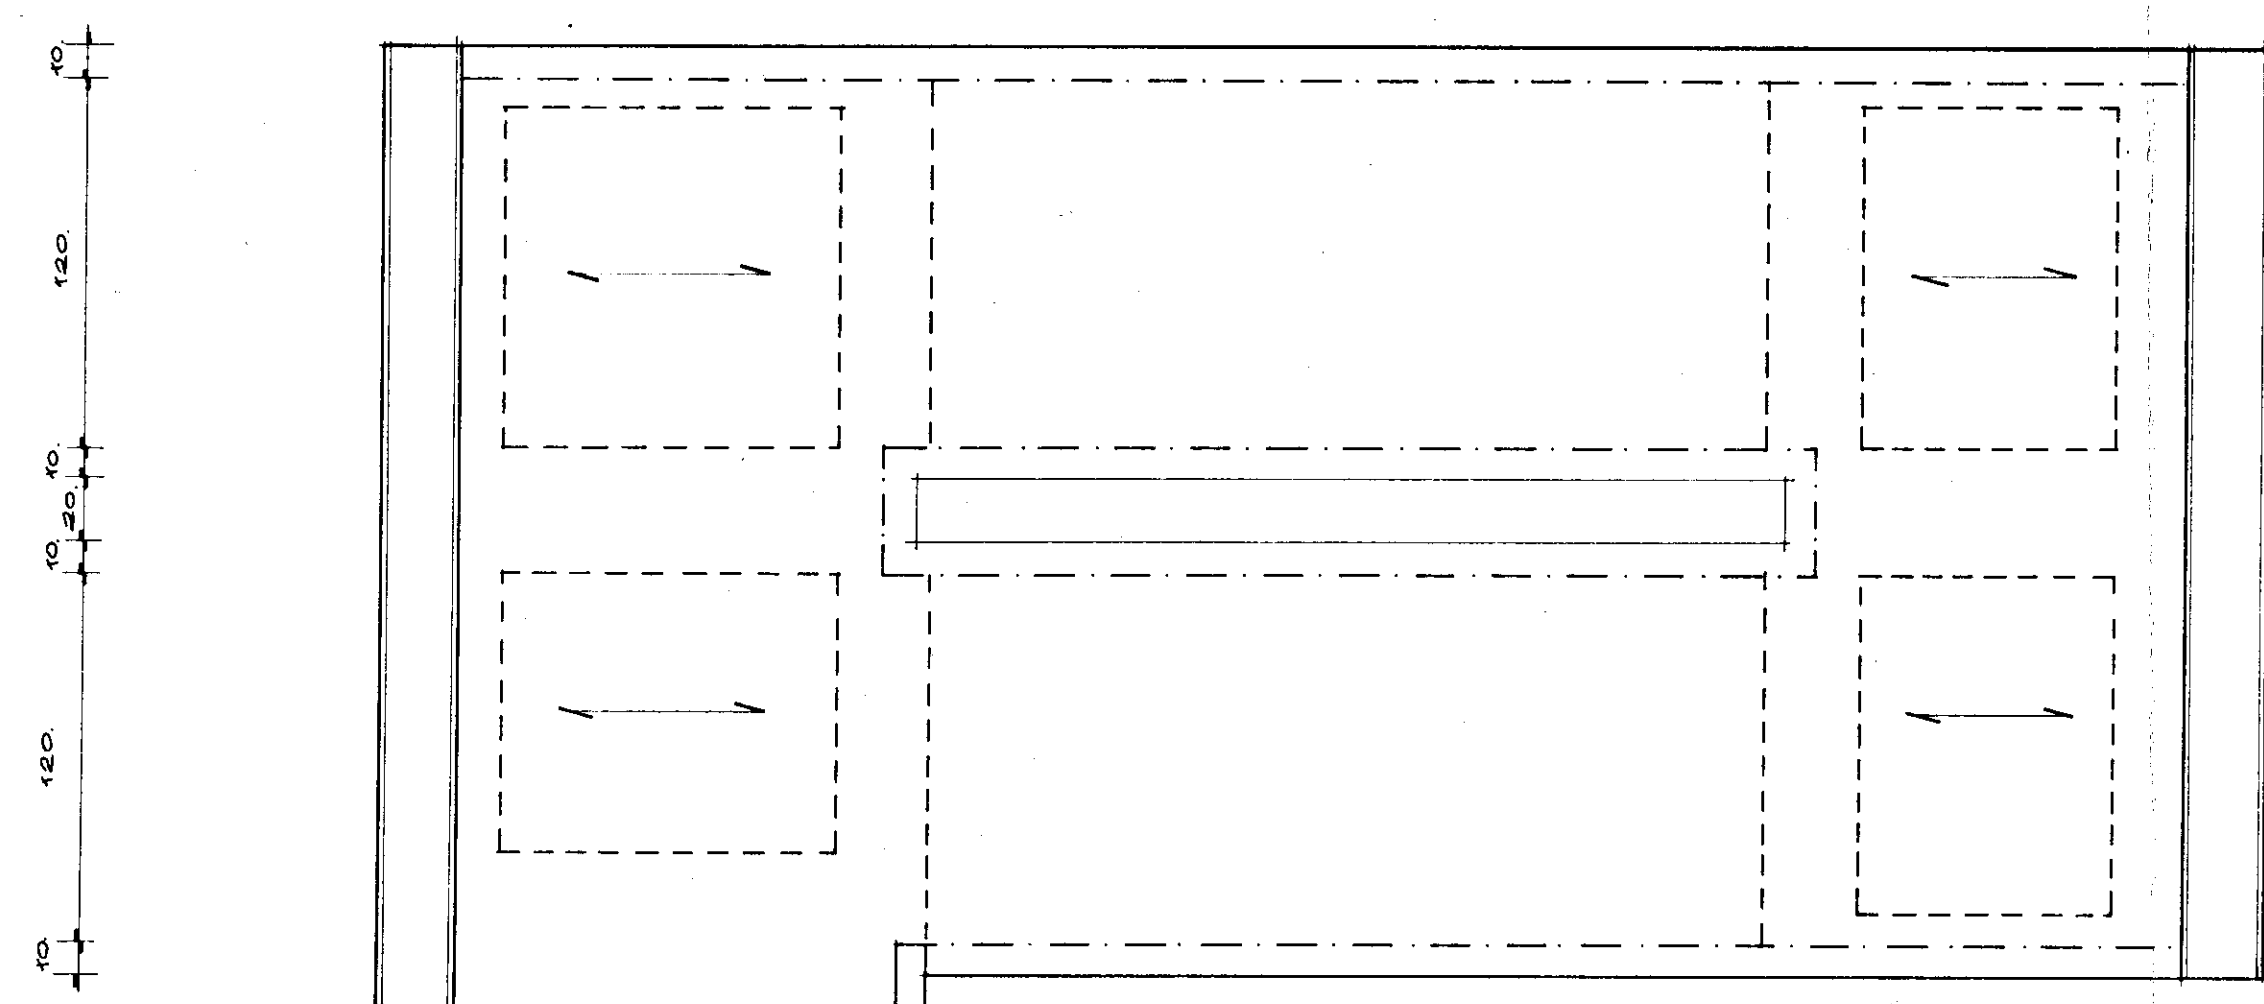

EDIFICIO s.r.l. L'Alleanza Nazionale Unico		<i>D. Gatti</i> <i>P. Scuderi</i>	
-ISTITUTO AUTONOMO PER LE CASE POPOLARI DELLA PROVINCIA DI BRINDISI-			
LEGGE 5/8/1978 n. 457		PROGRAMMA ESECUTIVO DI INTERVENTO n. 72 e 73	
APPALTO-CONCORSO PER LA PROGETTAZIONE E LA COSTRUZIONE DI EDIFICI RESIDENZIALI IN BRINDISI (RIONE PERRINO) PIANO DI ZONA 167.			SCALA 1:50
COMPARTO F		LOTTI 1-2-3-4	
OBBETTO	CARPENTERIA QUARTO IMPALCATO - CARPENTERIA DI COPERTURA - STRUTTURALE SCALE INTERNA DUPLEX ED ESTERNA		
STUDIO 5	PROGETTISTA Arch. LUIGI MACCHIERA STUDIO GIUFFRÈ CINQUE Corso Garibaldi 80 - BRINDISI tel. 0874/41.0070	AUT. N° 3	