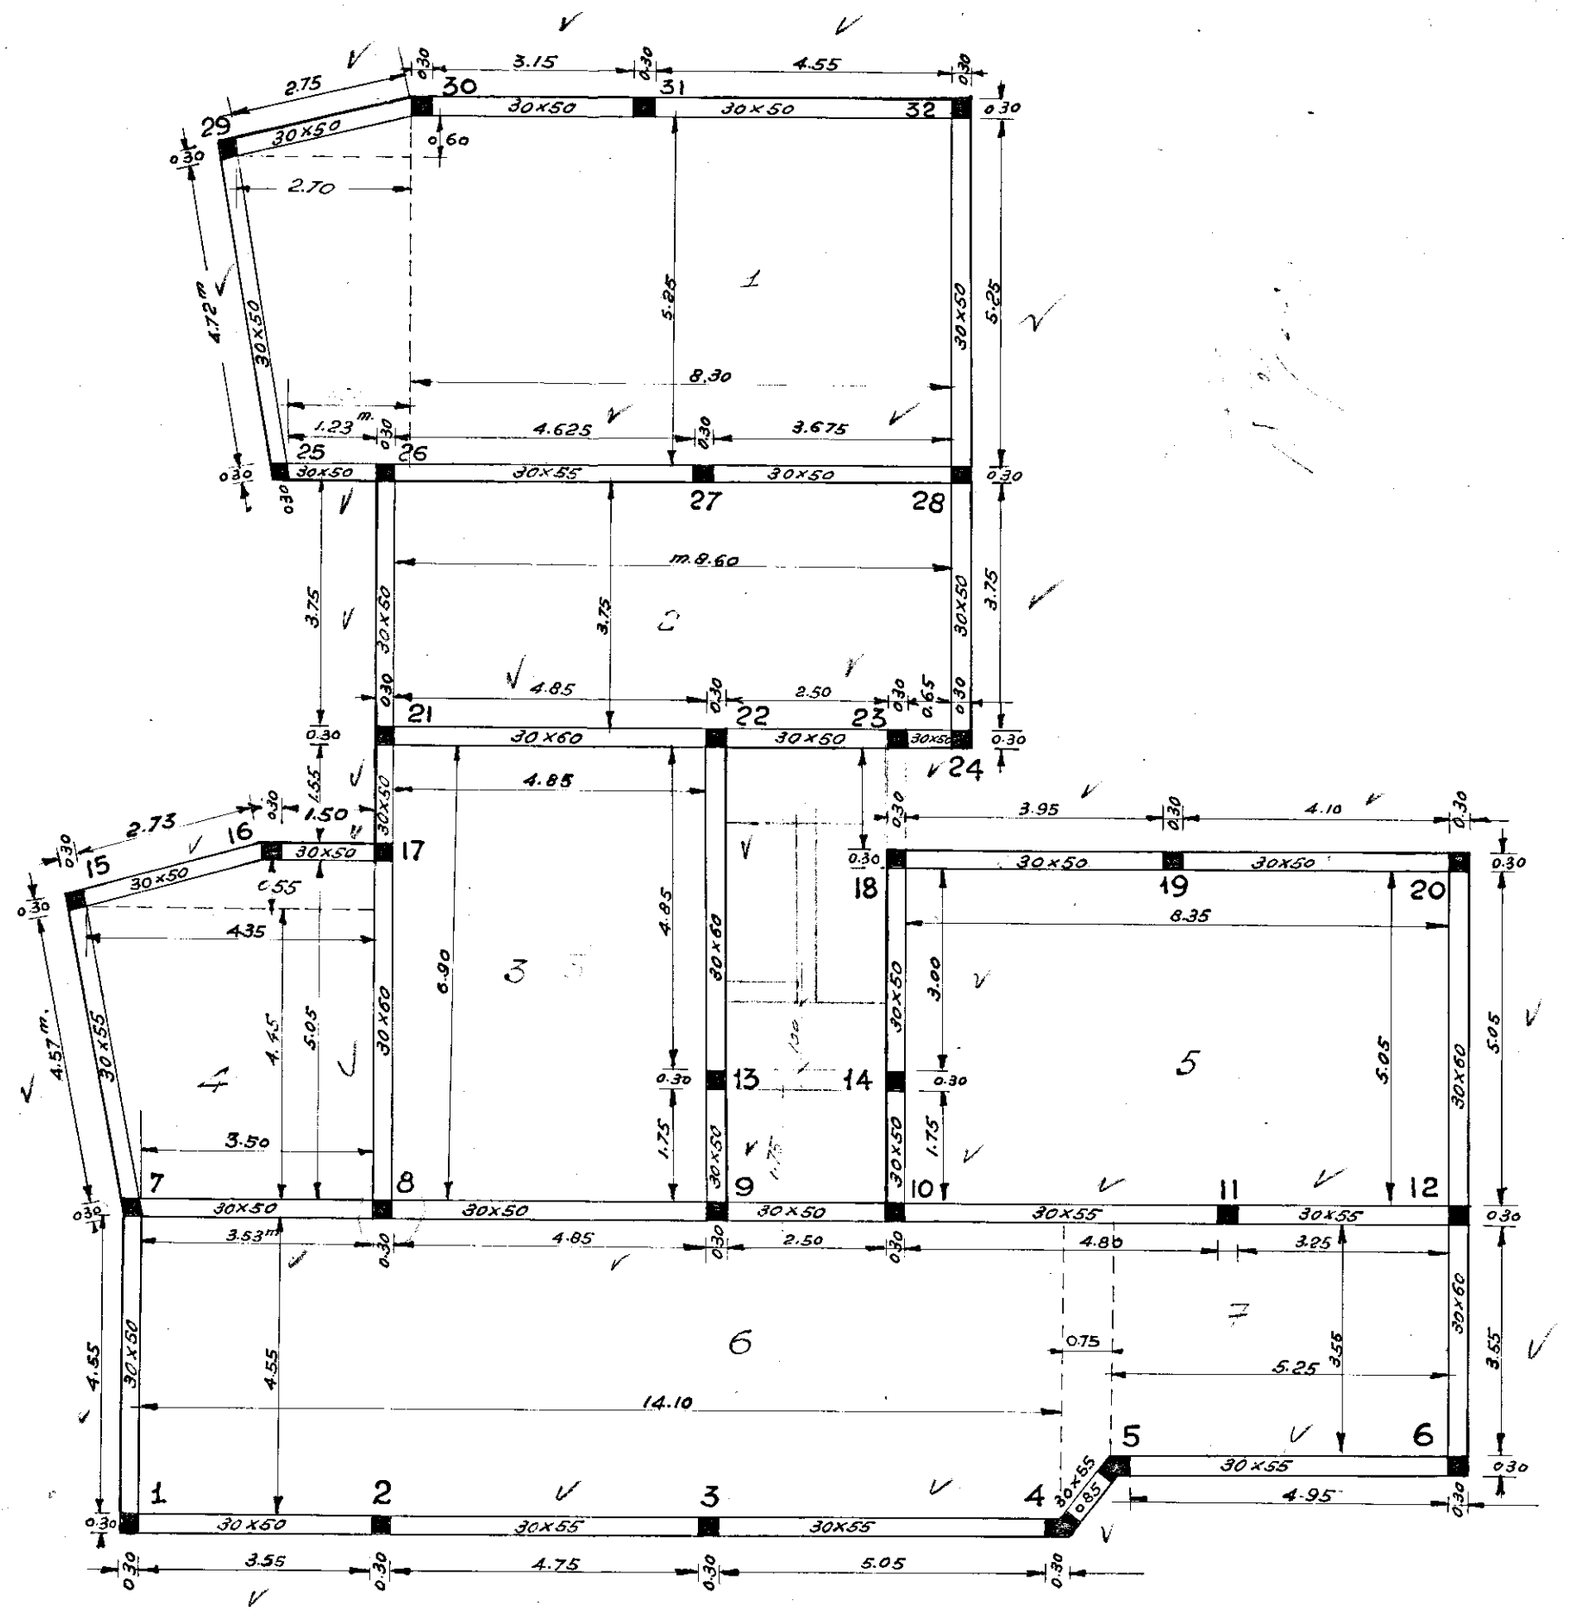Alleg. F Pianta al piano copertura 3 piano