LOTTO 1°

IMPRESA

IL DIRETTORE DEI LAVORI

LOTTO 1°

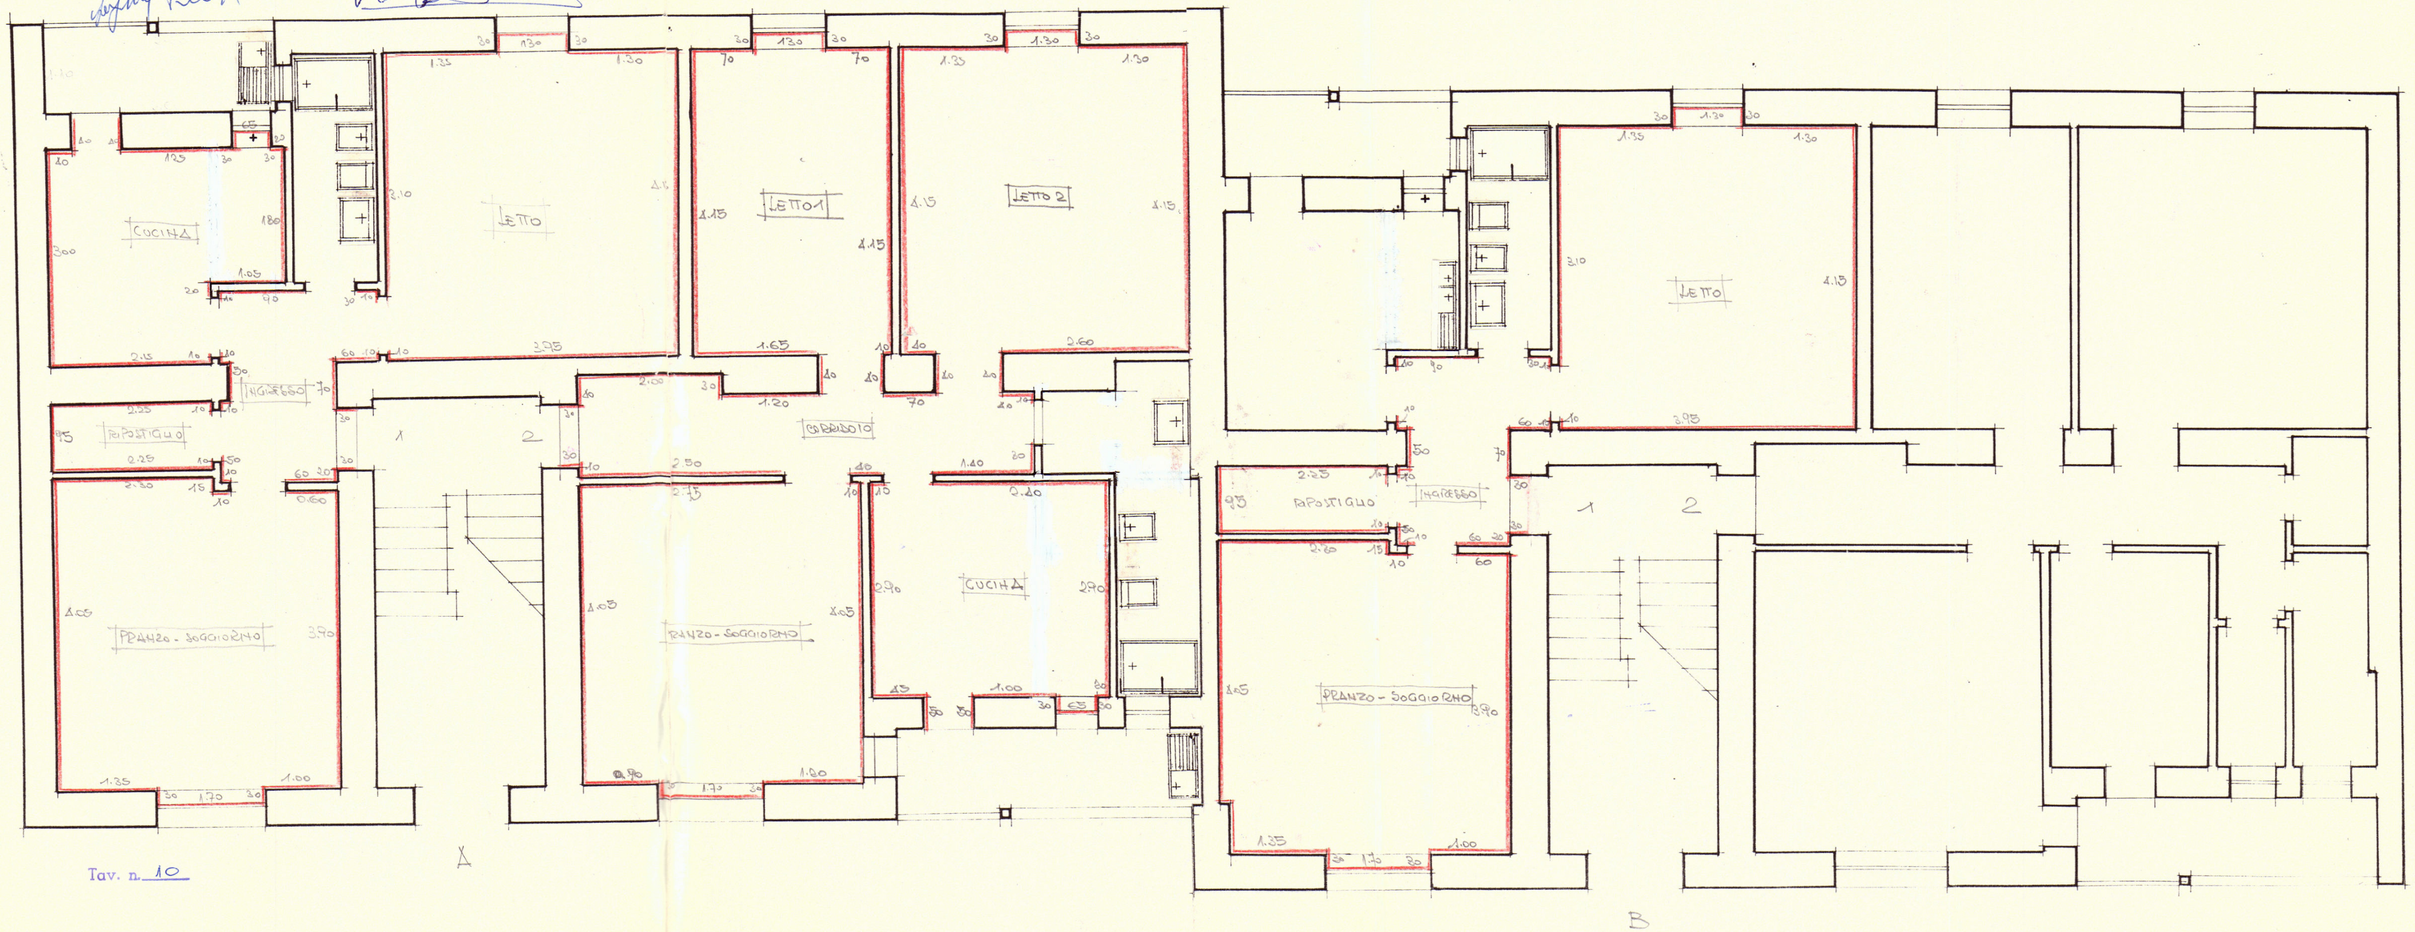

RATISOPA

Tav. n. 10