| Gestione Case Lavoratori<br>LEGGE 14 2 1953 N. 60 | ART. 15/3 | I. A. C. P.<br>STAZIONE APPALTANTE – BRINDISI | |
|---|---|---|---|
| BRINDISI FABBRICATO SOCIALE COOPVA<br>CASA E GIARDINO | | RAPP<br>1/25 | TAV. |
| PARTICOLARI CENTRALE TERMICA | | | |
| dott. ing. GIUSEPPE MARASCO | PROGETTISTA | 14 | |
| dott. ing. GIUSEPPE MARASCO | DIRETTORE LAVORI | | |

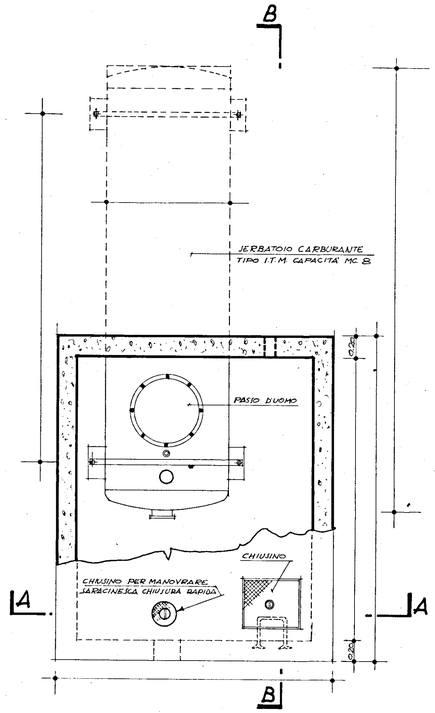


PIANTA SCALA 1:25

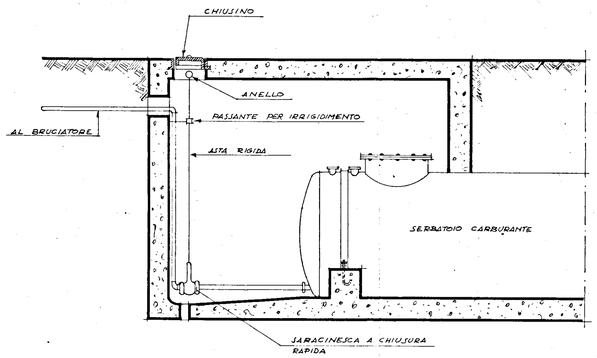


PARTICOLARE SARACINESCA A CHIUSURA RAPIDA

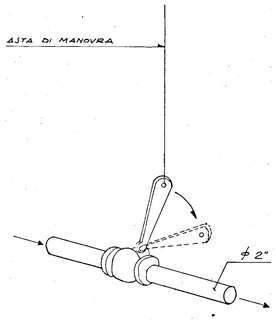


SARACINESCA A CHIUSURA RAPIDA
A LEVA TIPO PN 10 "RAIMONDI"

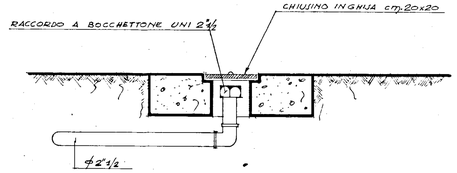


PARTICOLARE CARICO CARBURANTE
(NON IN SCALA)

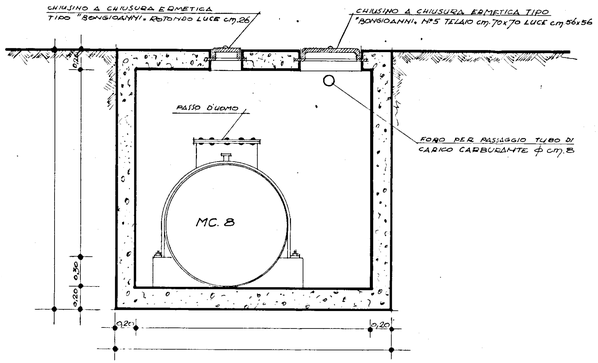


SEZIONE A-A SCALA 1:25

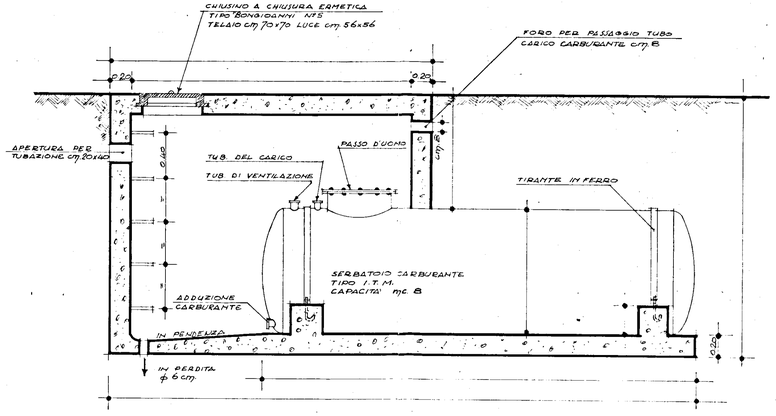


SEZIONE B-B SCALA 1:25

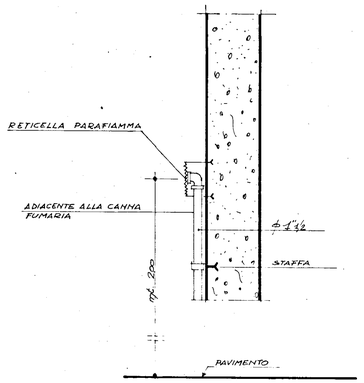


PARTICOLARE VENTILAZIONE CARBURANTE
(NON IN SCALA)