



UFFICIO TECNICO ERARIALE di

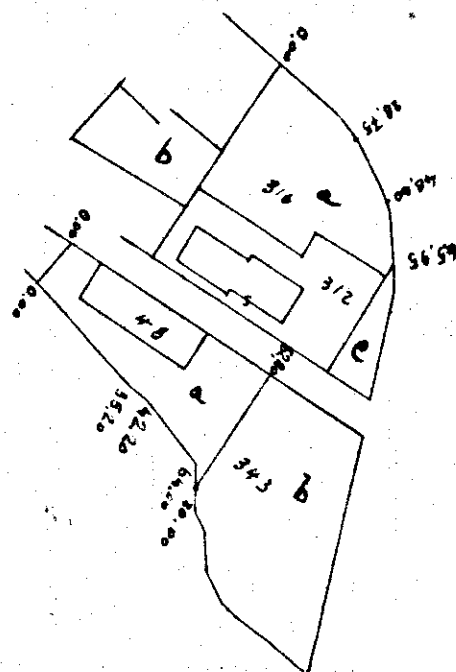
Comune di *Cisterna* Sez. Cens.

Allegato a nota di volture N° dell'anno

Estratto di mappe che si rilascia esclusivamente a scopo di frazionamento a termini dell'articolo 57 del Testo Unico delle leggi sul Nuovo Catasto Terreni, modificato dall'art. 1 della legge 17 agosto 1941, n° 1043; soggetto ai soli diritti di disegno (tributi speciali) ai sensi del D. L. 11 maggio 1947, n° 378 e successive modificazioni.

II 19

L'INGEGNERE CAPO ERARIALE

PREZ.
VEN.
t. 2

Fog. 36 scala 1:2000

PARTICELLE DA FRAZIONARE

SEZIONE	FOGLIO	NUMERO		TARIFFA		QUALITA	Classe Simboli di deduzione	SUPERFICIE			REDDITO		
		Princ.	Sub.	Reddito dominicale	Reddito agrario			Ha.	a.	ca.	Dominicale	Agrario	
	36	48		-	-	<i>Forb. urbano</i>		340	-	-	-	-	
		312		-	-	<i>"</i>		1386	-	-	-	-	
		316		330	100	<i>Sum. 2</i>		2340	2821		2370		
		343		-	-	<i>" 2</i>		3140	10461		3140		

RISULTATO DEL FRAZIONAMENTO

FOGLIO	NUMERI				SUPERFICIE			REDDITO			DITTA DA INTESTARSI
	Provvisori		Definitivi		Ha.	a.	ca.	Domicile	Agrario		
	Princ.	Sub.	Princ.	Sub.							
36	316	a			14 80			48 84	14 80		Istituto Autonomo Case Popolari - Brindisi
		b			6 40			21 12	6 40		Resta alla stessa ditta
		c			2 50			8 25	2 50		.
					23 70			78 21	23 70		.
36	343	a			10 30			33 99	10 30		Istituto Autonomo Case Popolari - Brindisi
		b			21 40			70 62	21 40		Resta alla stessa ditta
					31 70			104 61	31 70		

Il presente tipo è stato eseguito dal sottoscritto in base ai rilievi sul luogo,
Giuseppe II 22 - 1 - 1968

IL PERITO *Scm. Quirico*Inserito all'albo della Provincia di *TECNICO Comunale - Esterno*

LE PARTI O I LORO DELEGATI

Riconosciuta regolare la ripartizione della superficie e dei redditi.

IL CAPO SEZIONE

Verificato in campagna e

IL TECNICO ERARIALE

L'INGEGNERE CAPO ERARIALE