




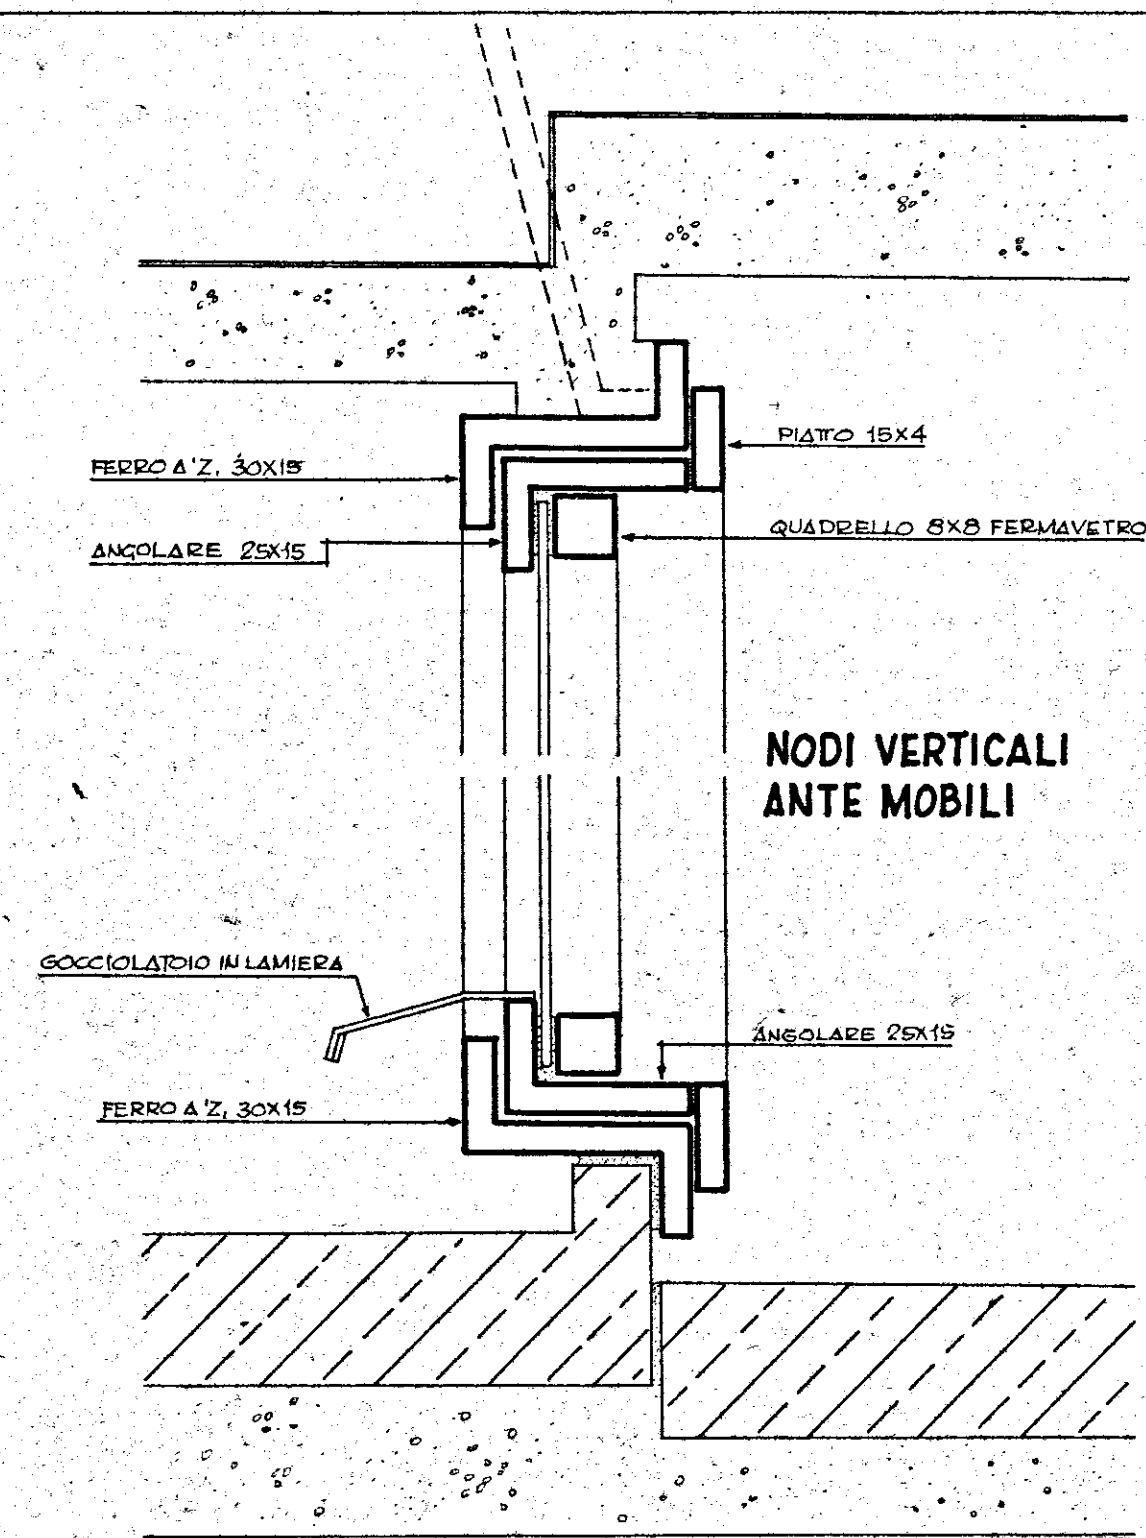


NODI VERTICALI
ANTE MOBILI

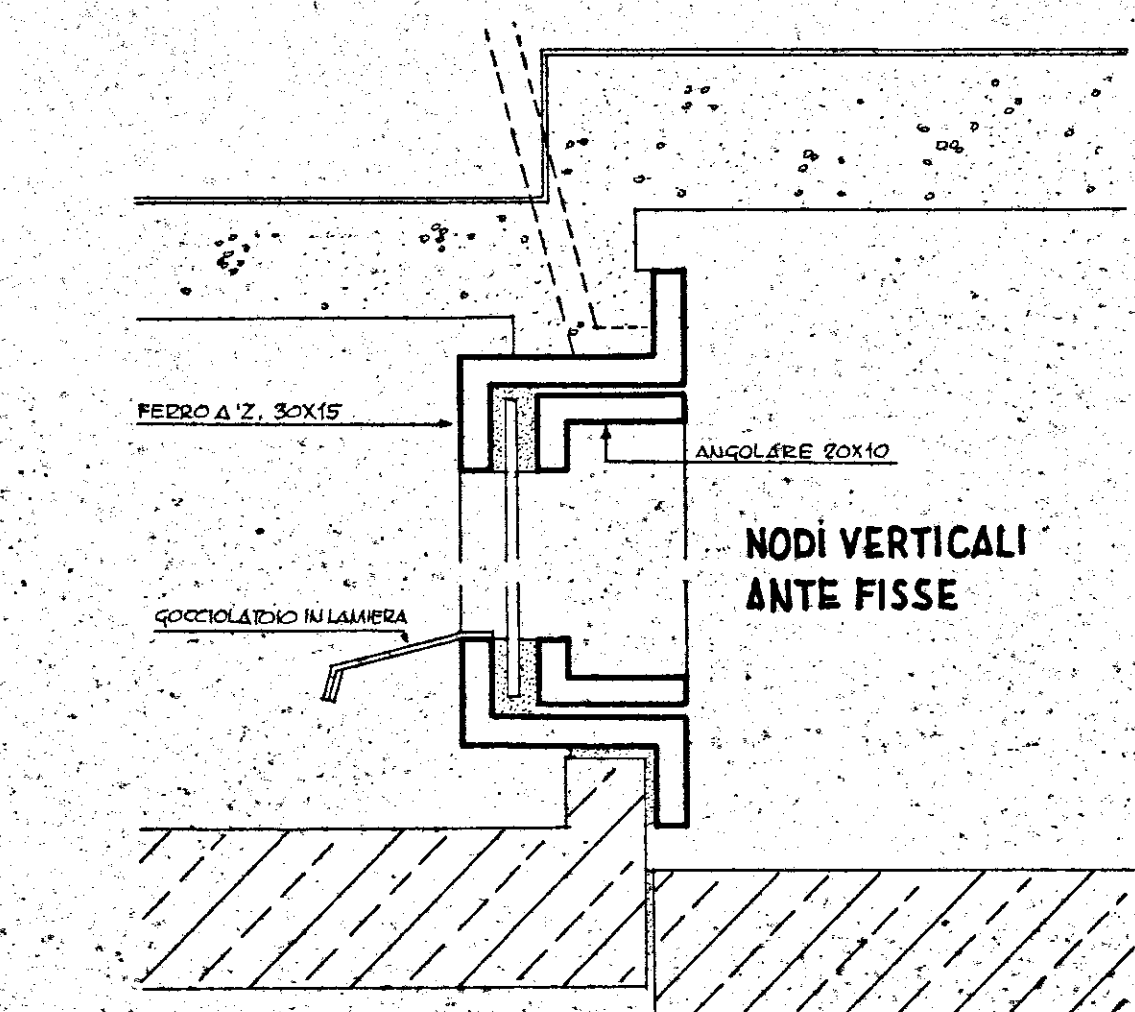

NODI VERTICALI
ANTE FISSE

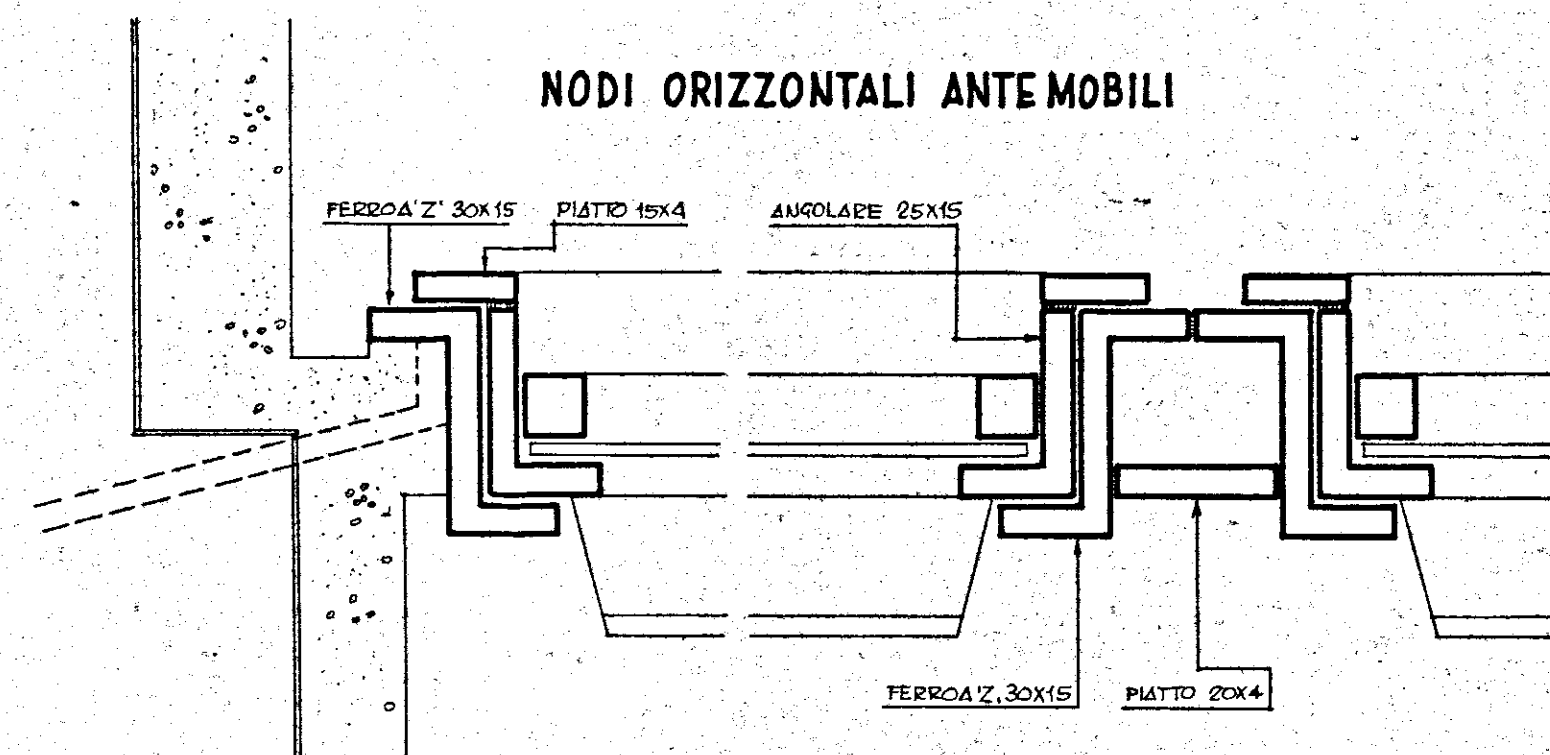

NODI ORIZZONTALI ANTE MOBILI

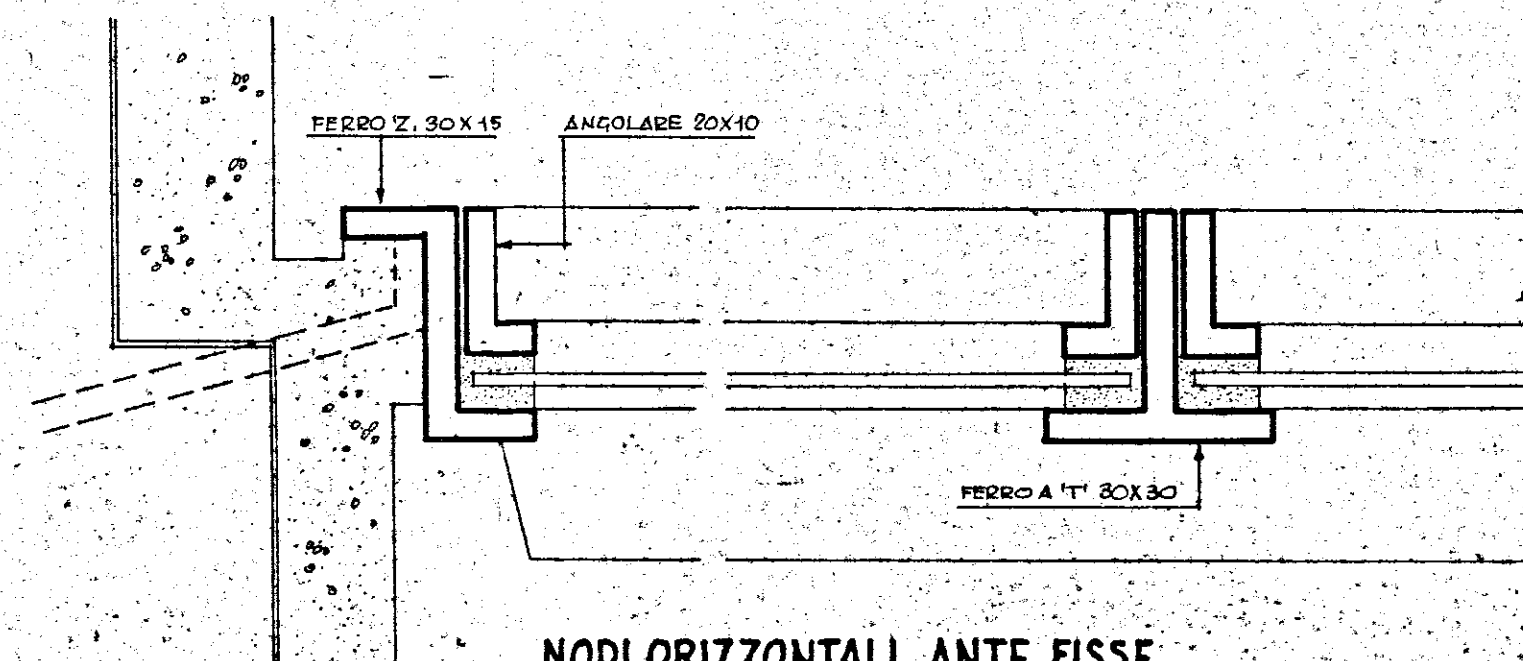

NODI ORIZZONTALI ANTE FISSE

INCIS SERVIZIO TECNICO
UFFICIO STUDI E PROGETTI

SEZIONE ARCHITETTURA

LEGGE 422 DESTINAZIONE G.I.
1460 CITTÀ BRINDISI
PRATICA 70/13 UBICAZIONE QUARTIERE SANT'ELIA
LOTTO
TAV. 17 EDIFICIO A-B

NODI INFISSI CANTINE
RAPP. 1:1

REDATTO IN DATA OTTOBRE 71

AGGIORNATO IN DATA

REDATTO DA DOTT. ARCH. E. CIGLIANO

DISEGNATO DA BELLIA, DE ROSA, CENSONI

REVISIONATO DA

IL PROGETTISTA

IL CAPO DELLA SEZIONE DI ARCHITETTURA
(DR. ARCH. M. A. DRAGO)
IL DIRETTORE PRINCIPALE TECNICO
(Arch. Maria Antonietta Drago)

IL CAPO DELL'UFFICIO STUDI E PROGETTI
(DOTT. ARCH. F. BARBALISCA)

IL DIRETTORE PRINCIPALE TECNICO
CAPO DELLA DIV. PROGETTI
F. B. (DOTT. ARCH. F. BARBALISCA)

per copia conforme
IL DIRETTORE PRINCIPALE TECNICO
(Arch. Maria Antonietta Drago)

COPIA