
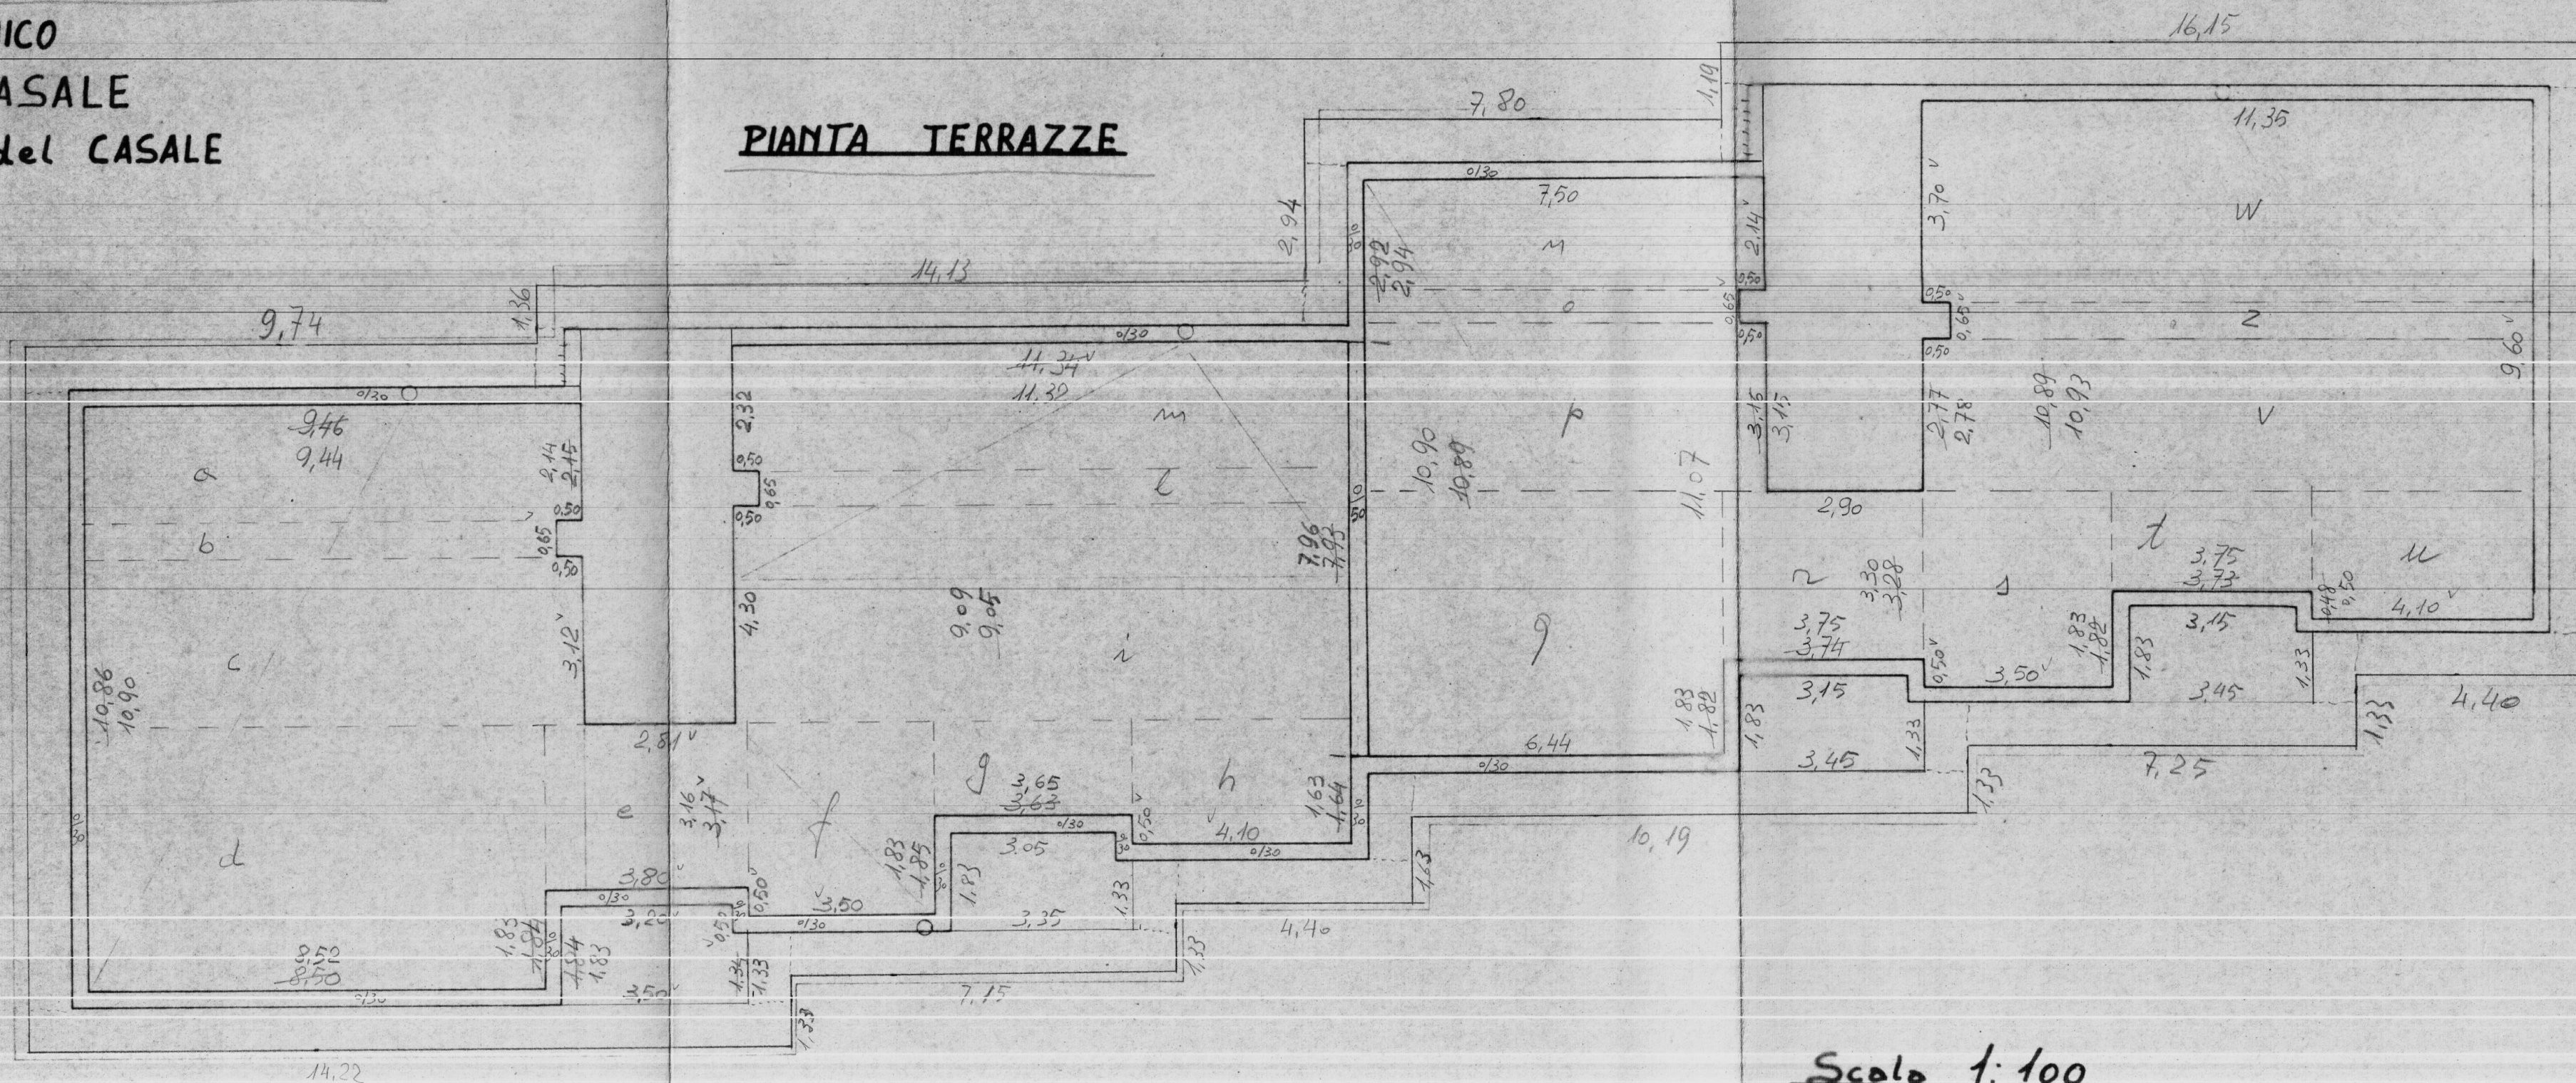


COMUNE DI BRINDISI
PROVINCIA DI BRINDISI
CANTIERE N° 17002 "COOP. AZZURRA."
FABBRICATO UNICO
LOCALITA' : CASALE
VIA S. MARIA del CASALE

RISCATTO

PIANTA TERRAZZE

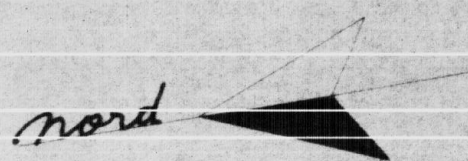

Scala 1:100

Data del compilazione Ottobre 1961