




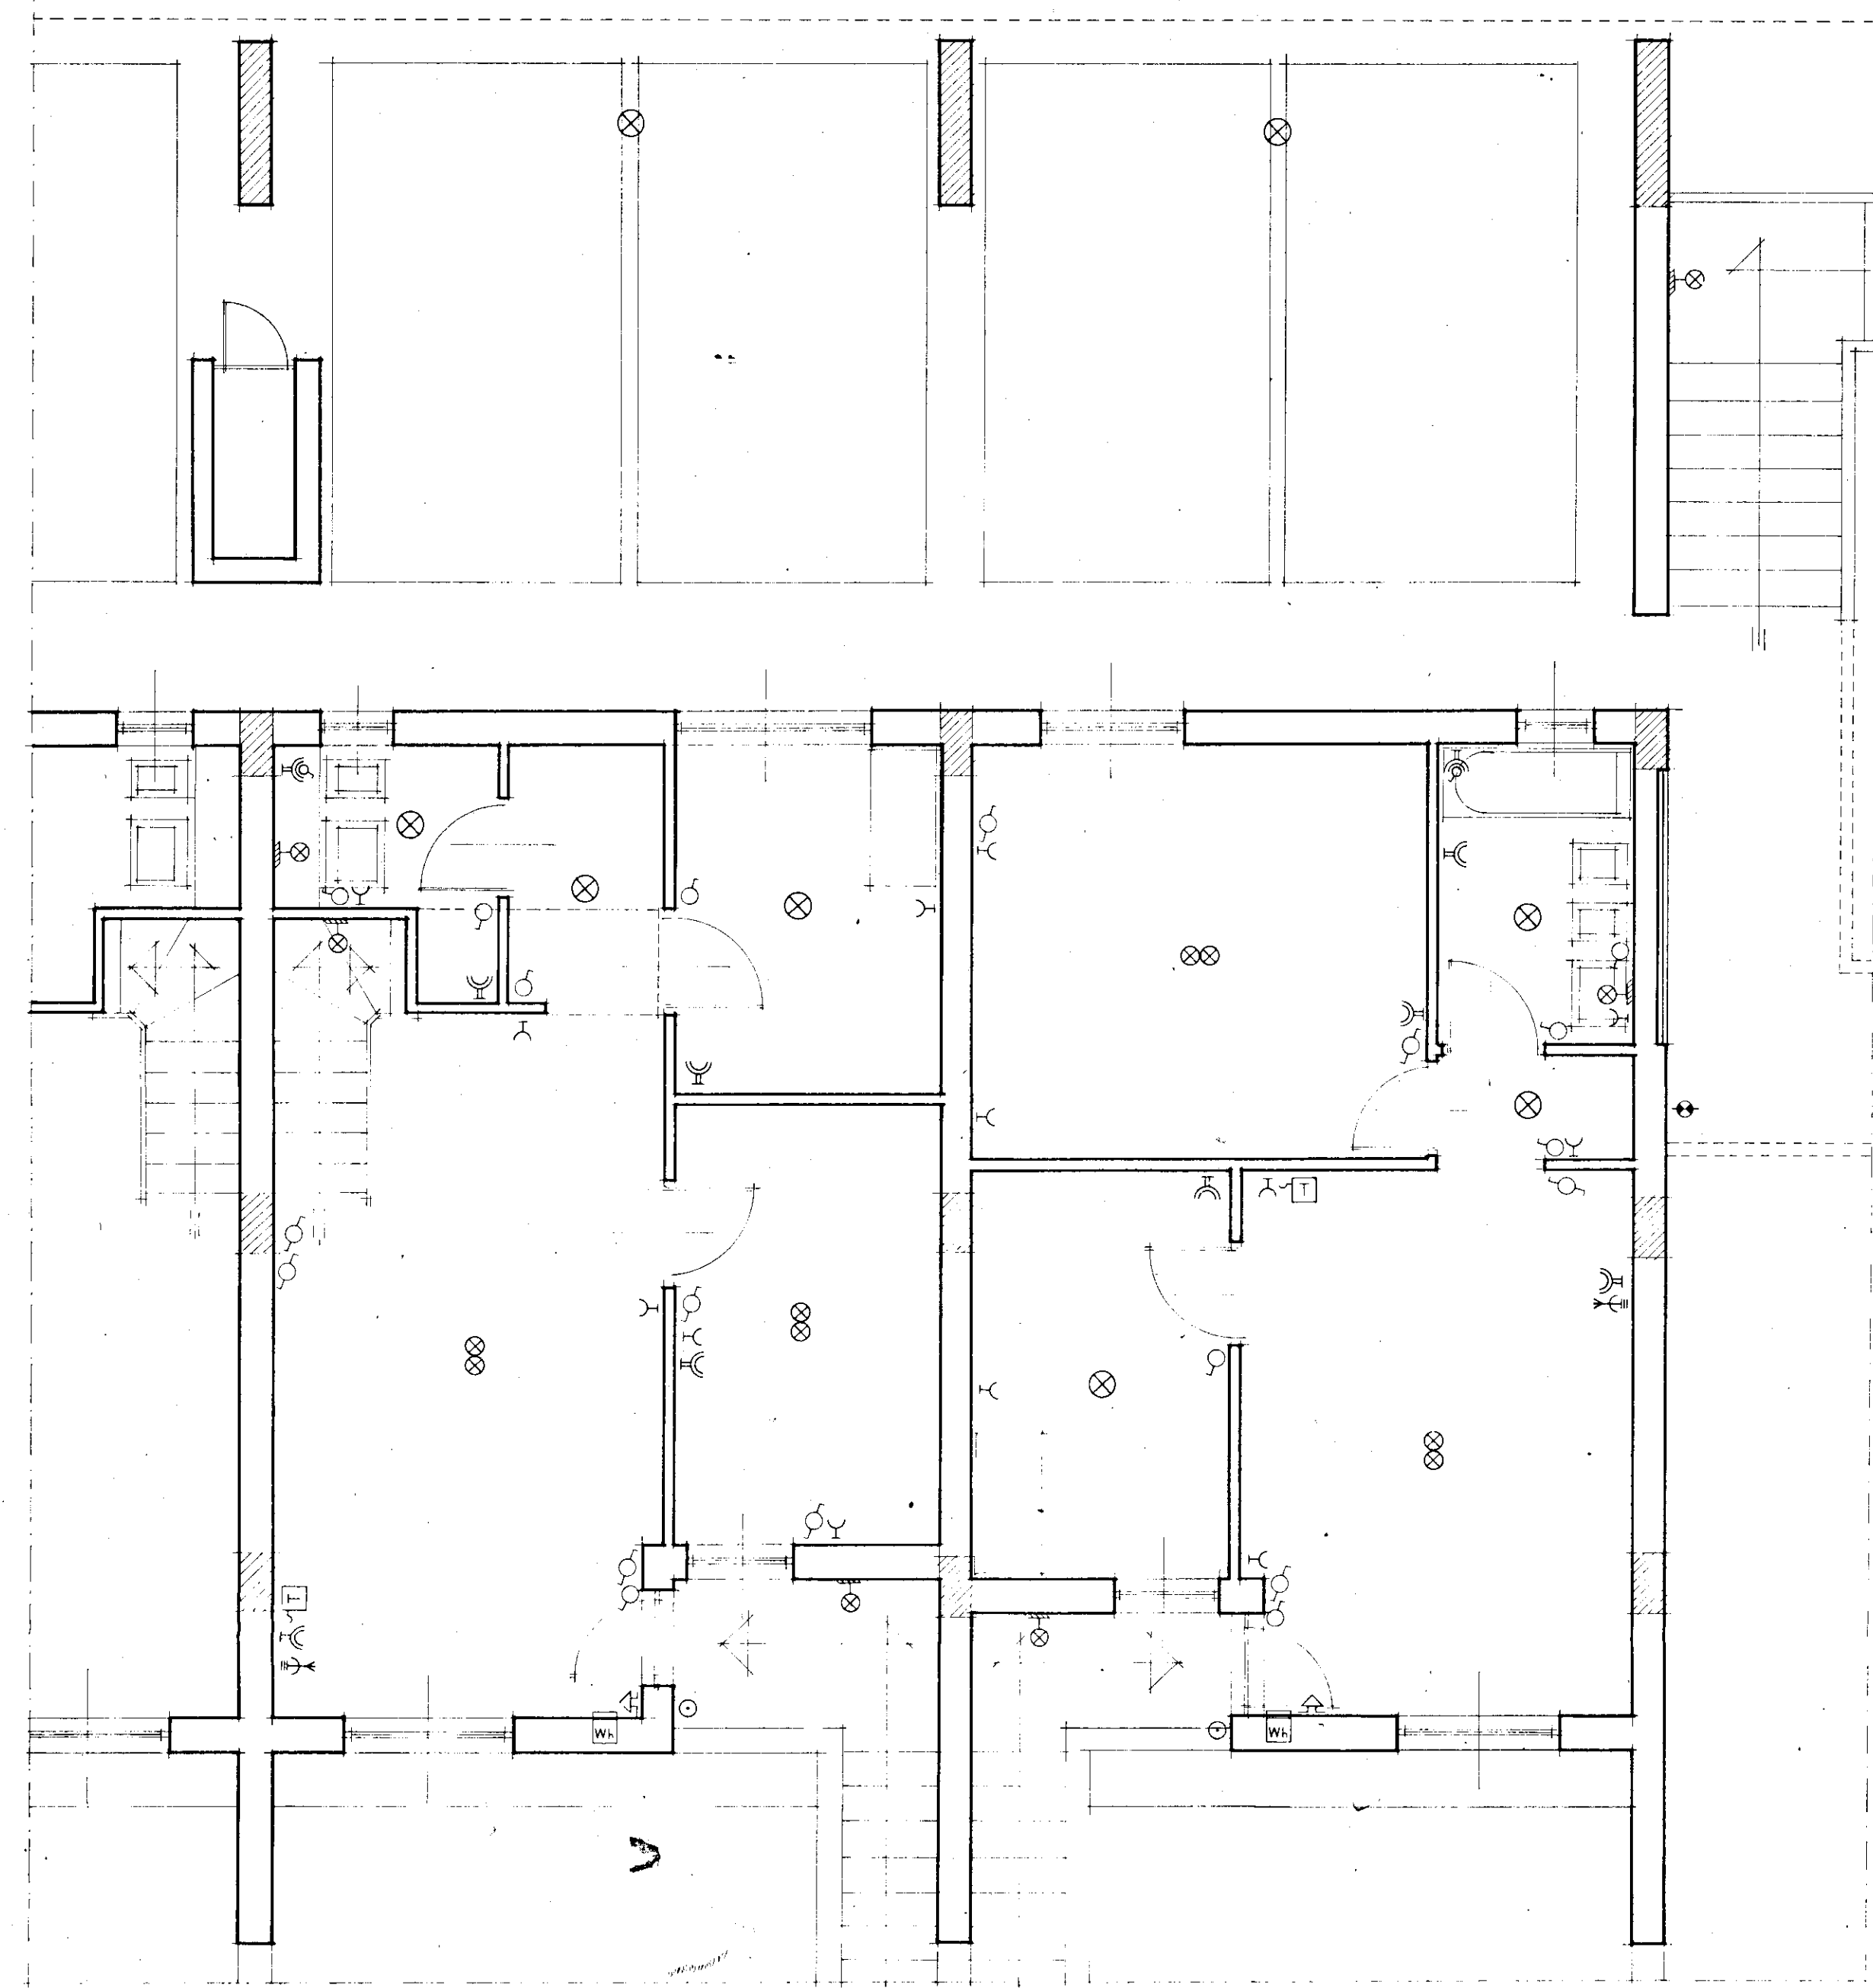


PIANTA PIANO RIALZATO

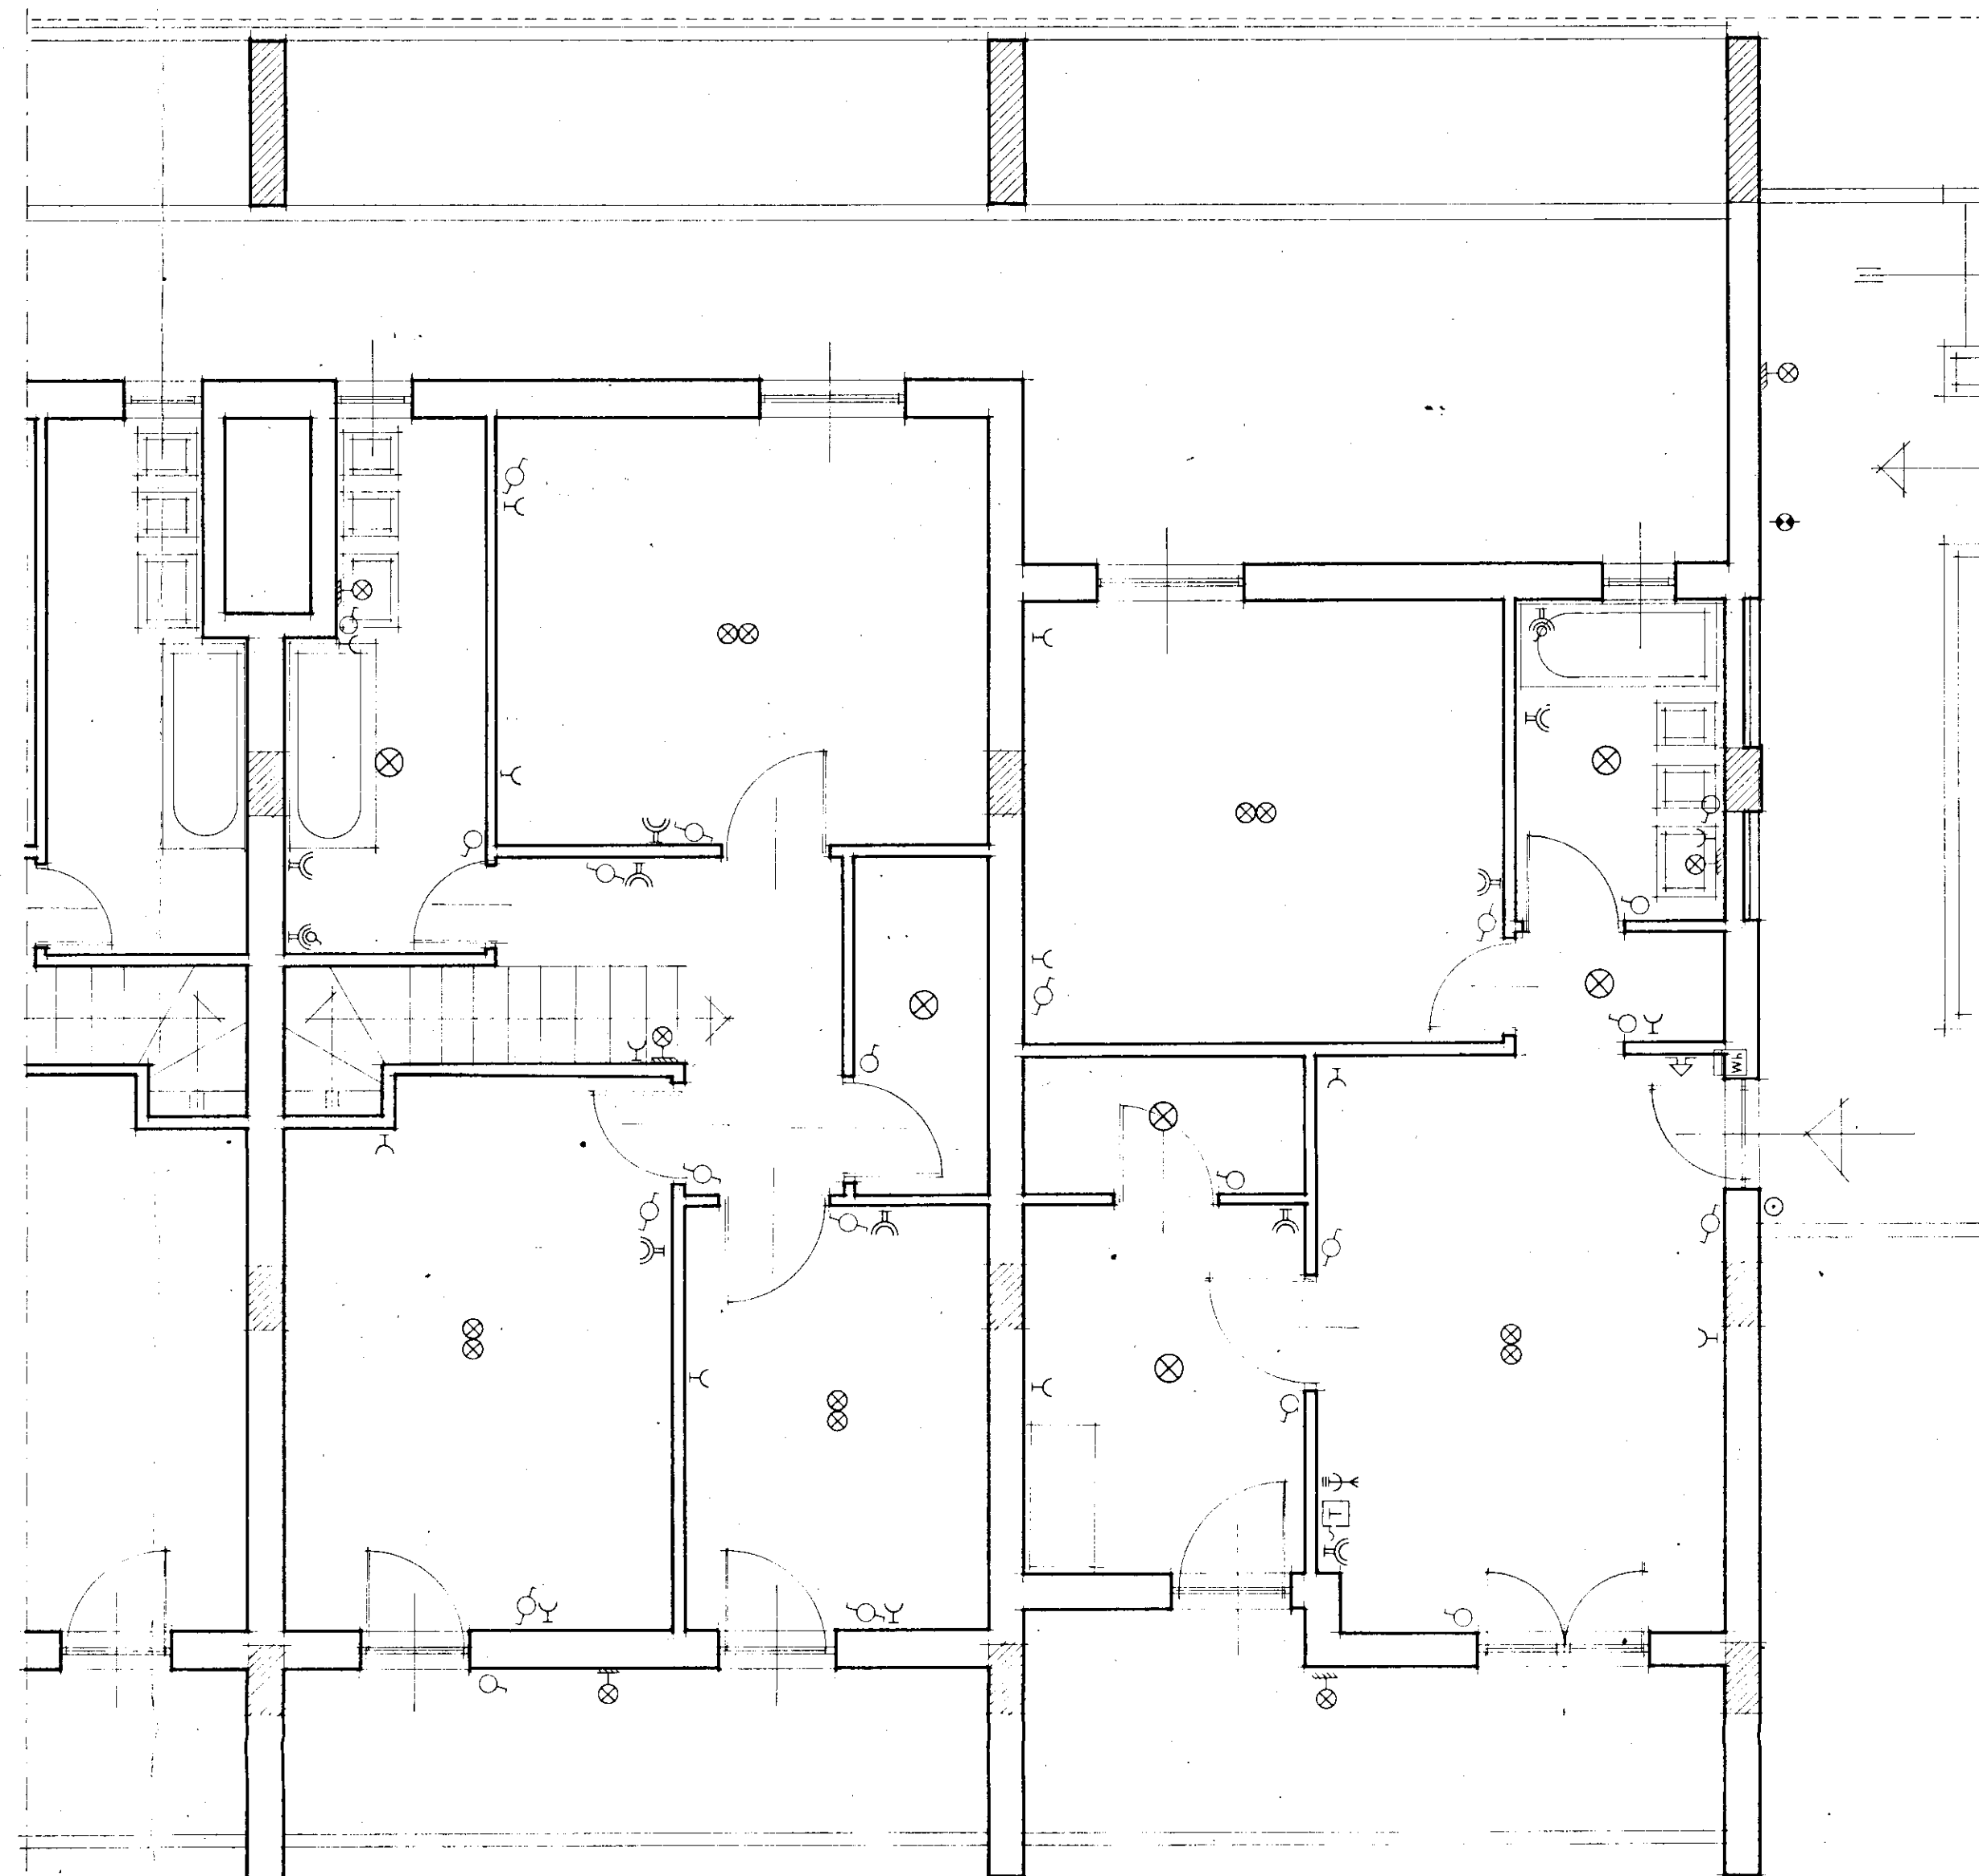


PIANTA PIANO PRIMO

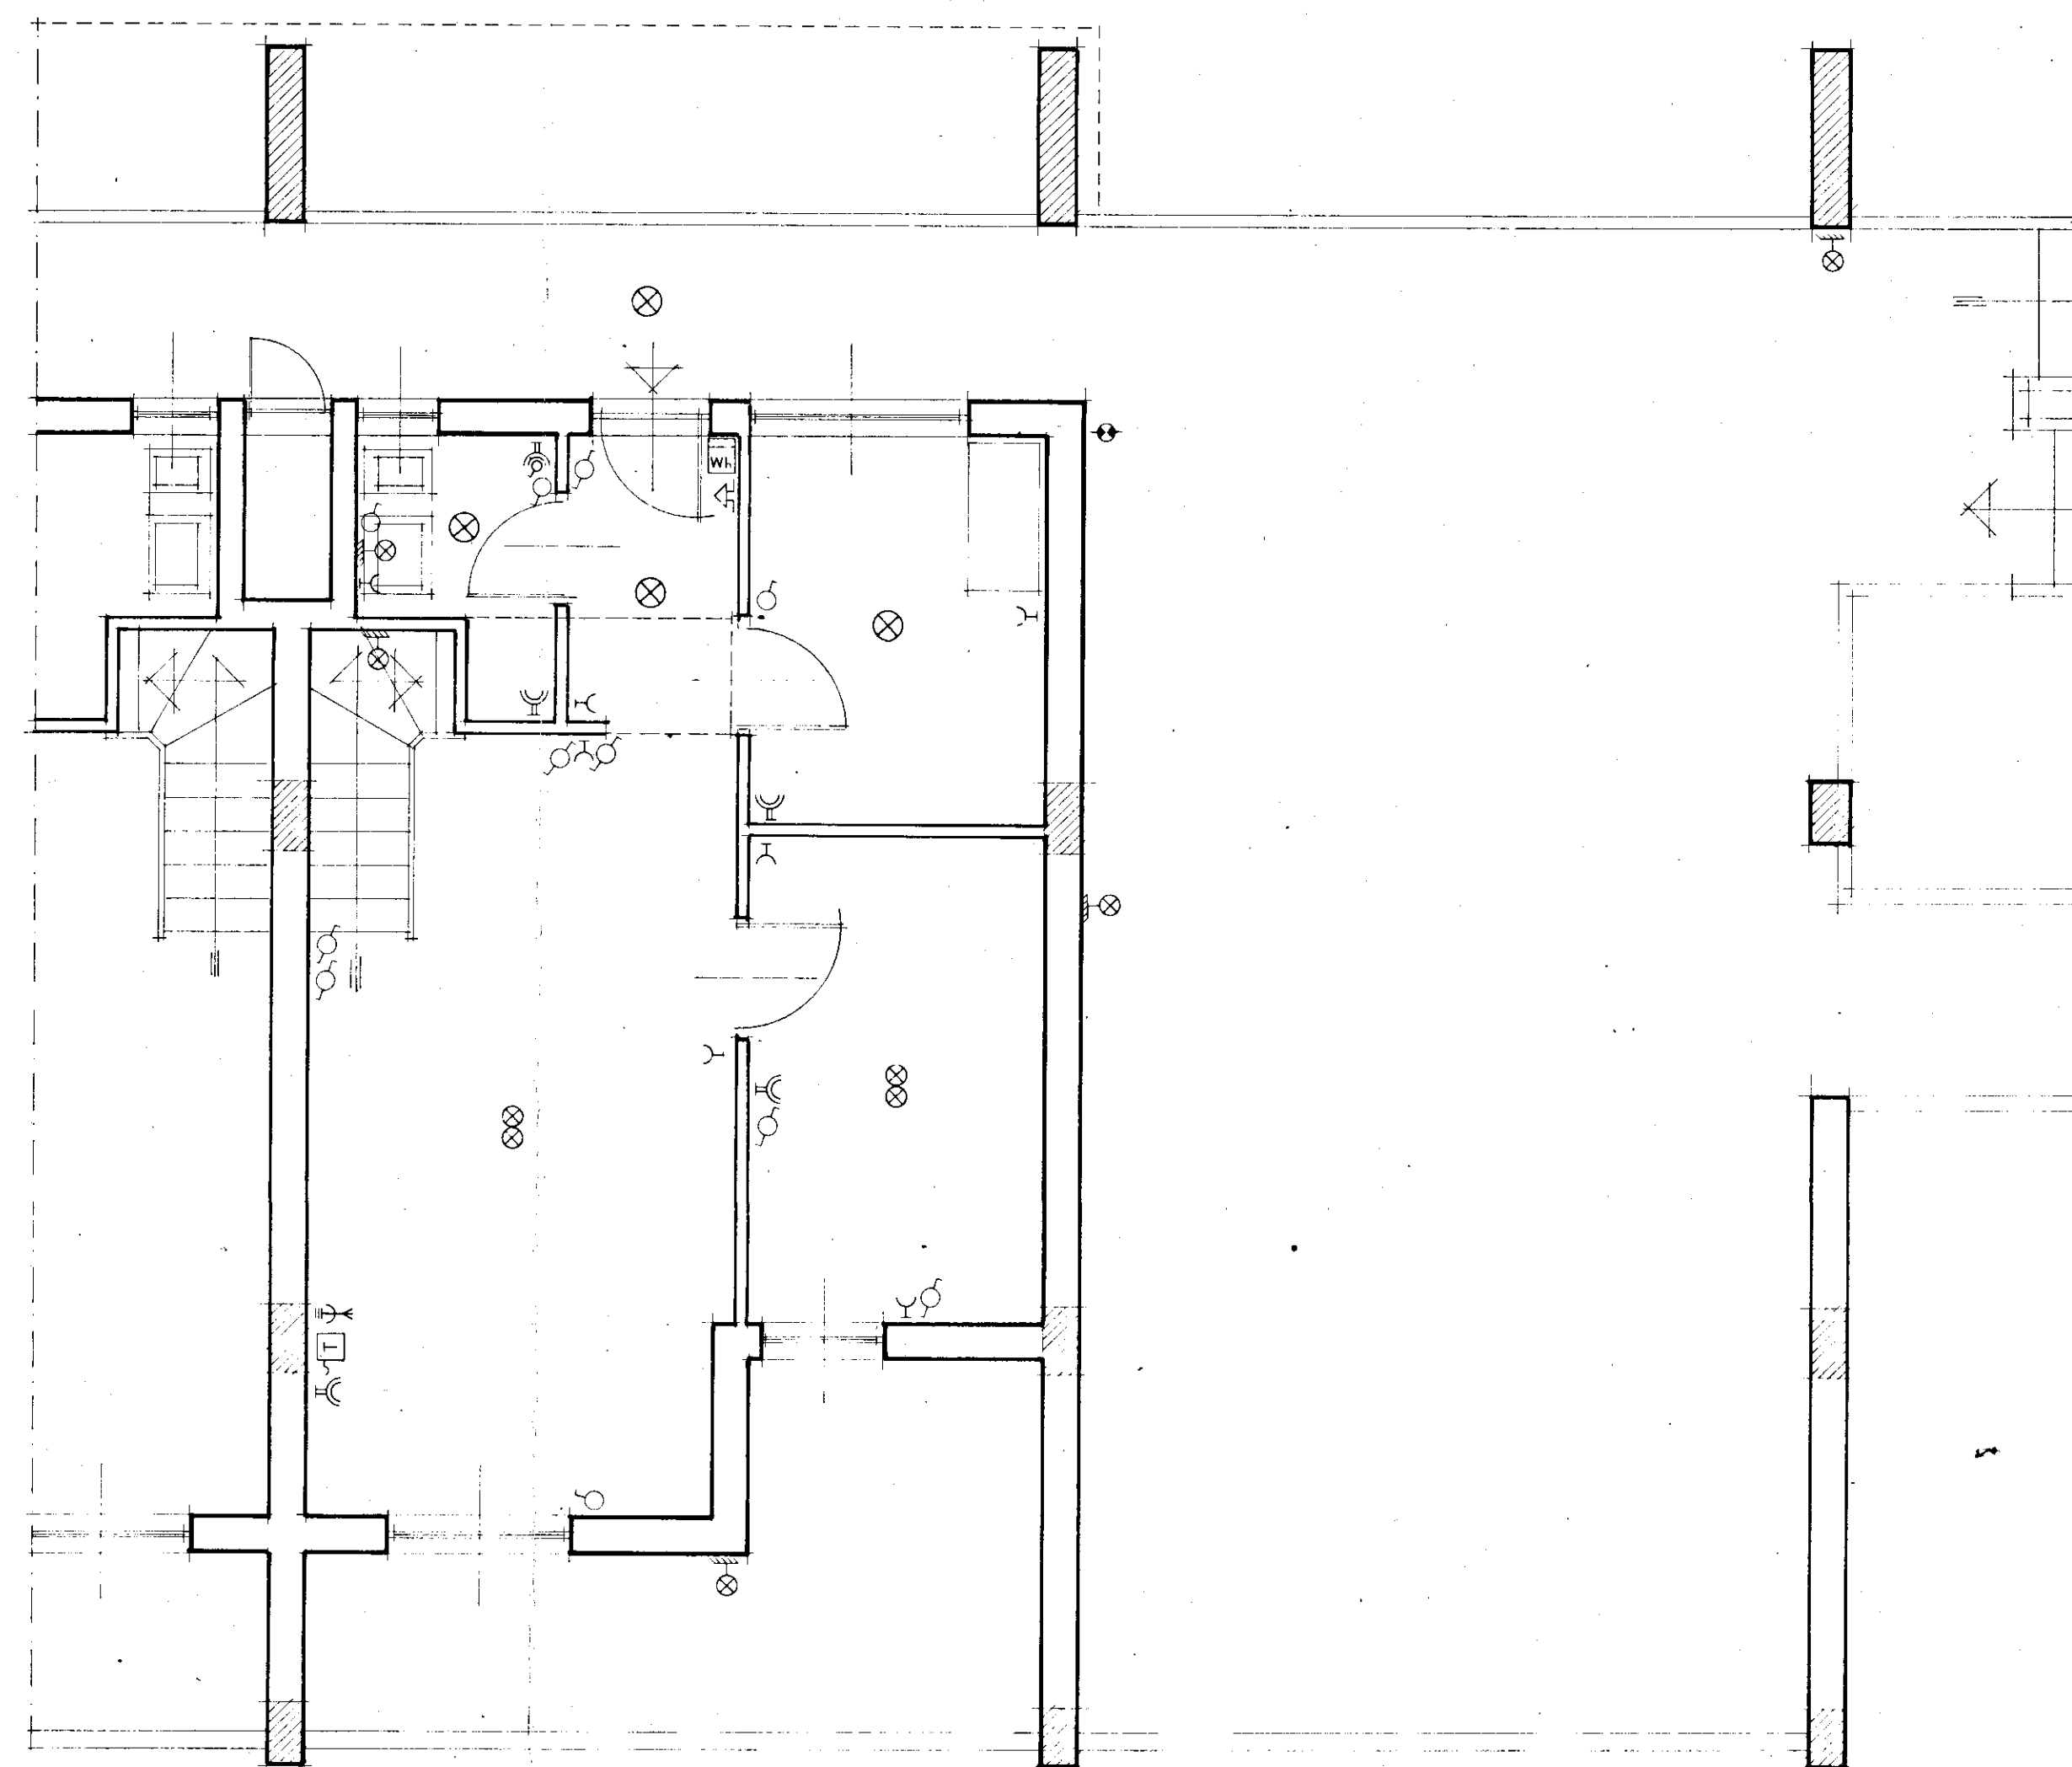

PIANTA PIANO SECONDO

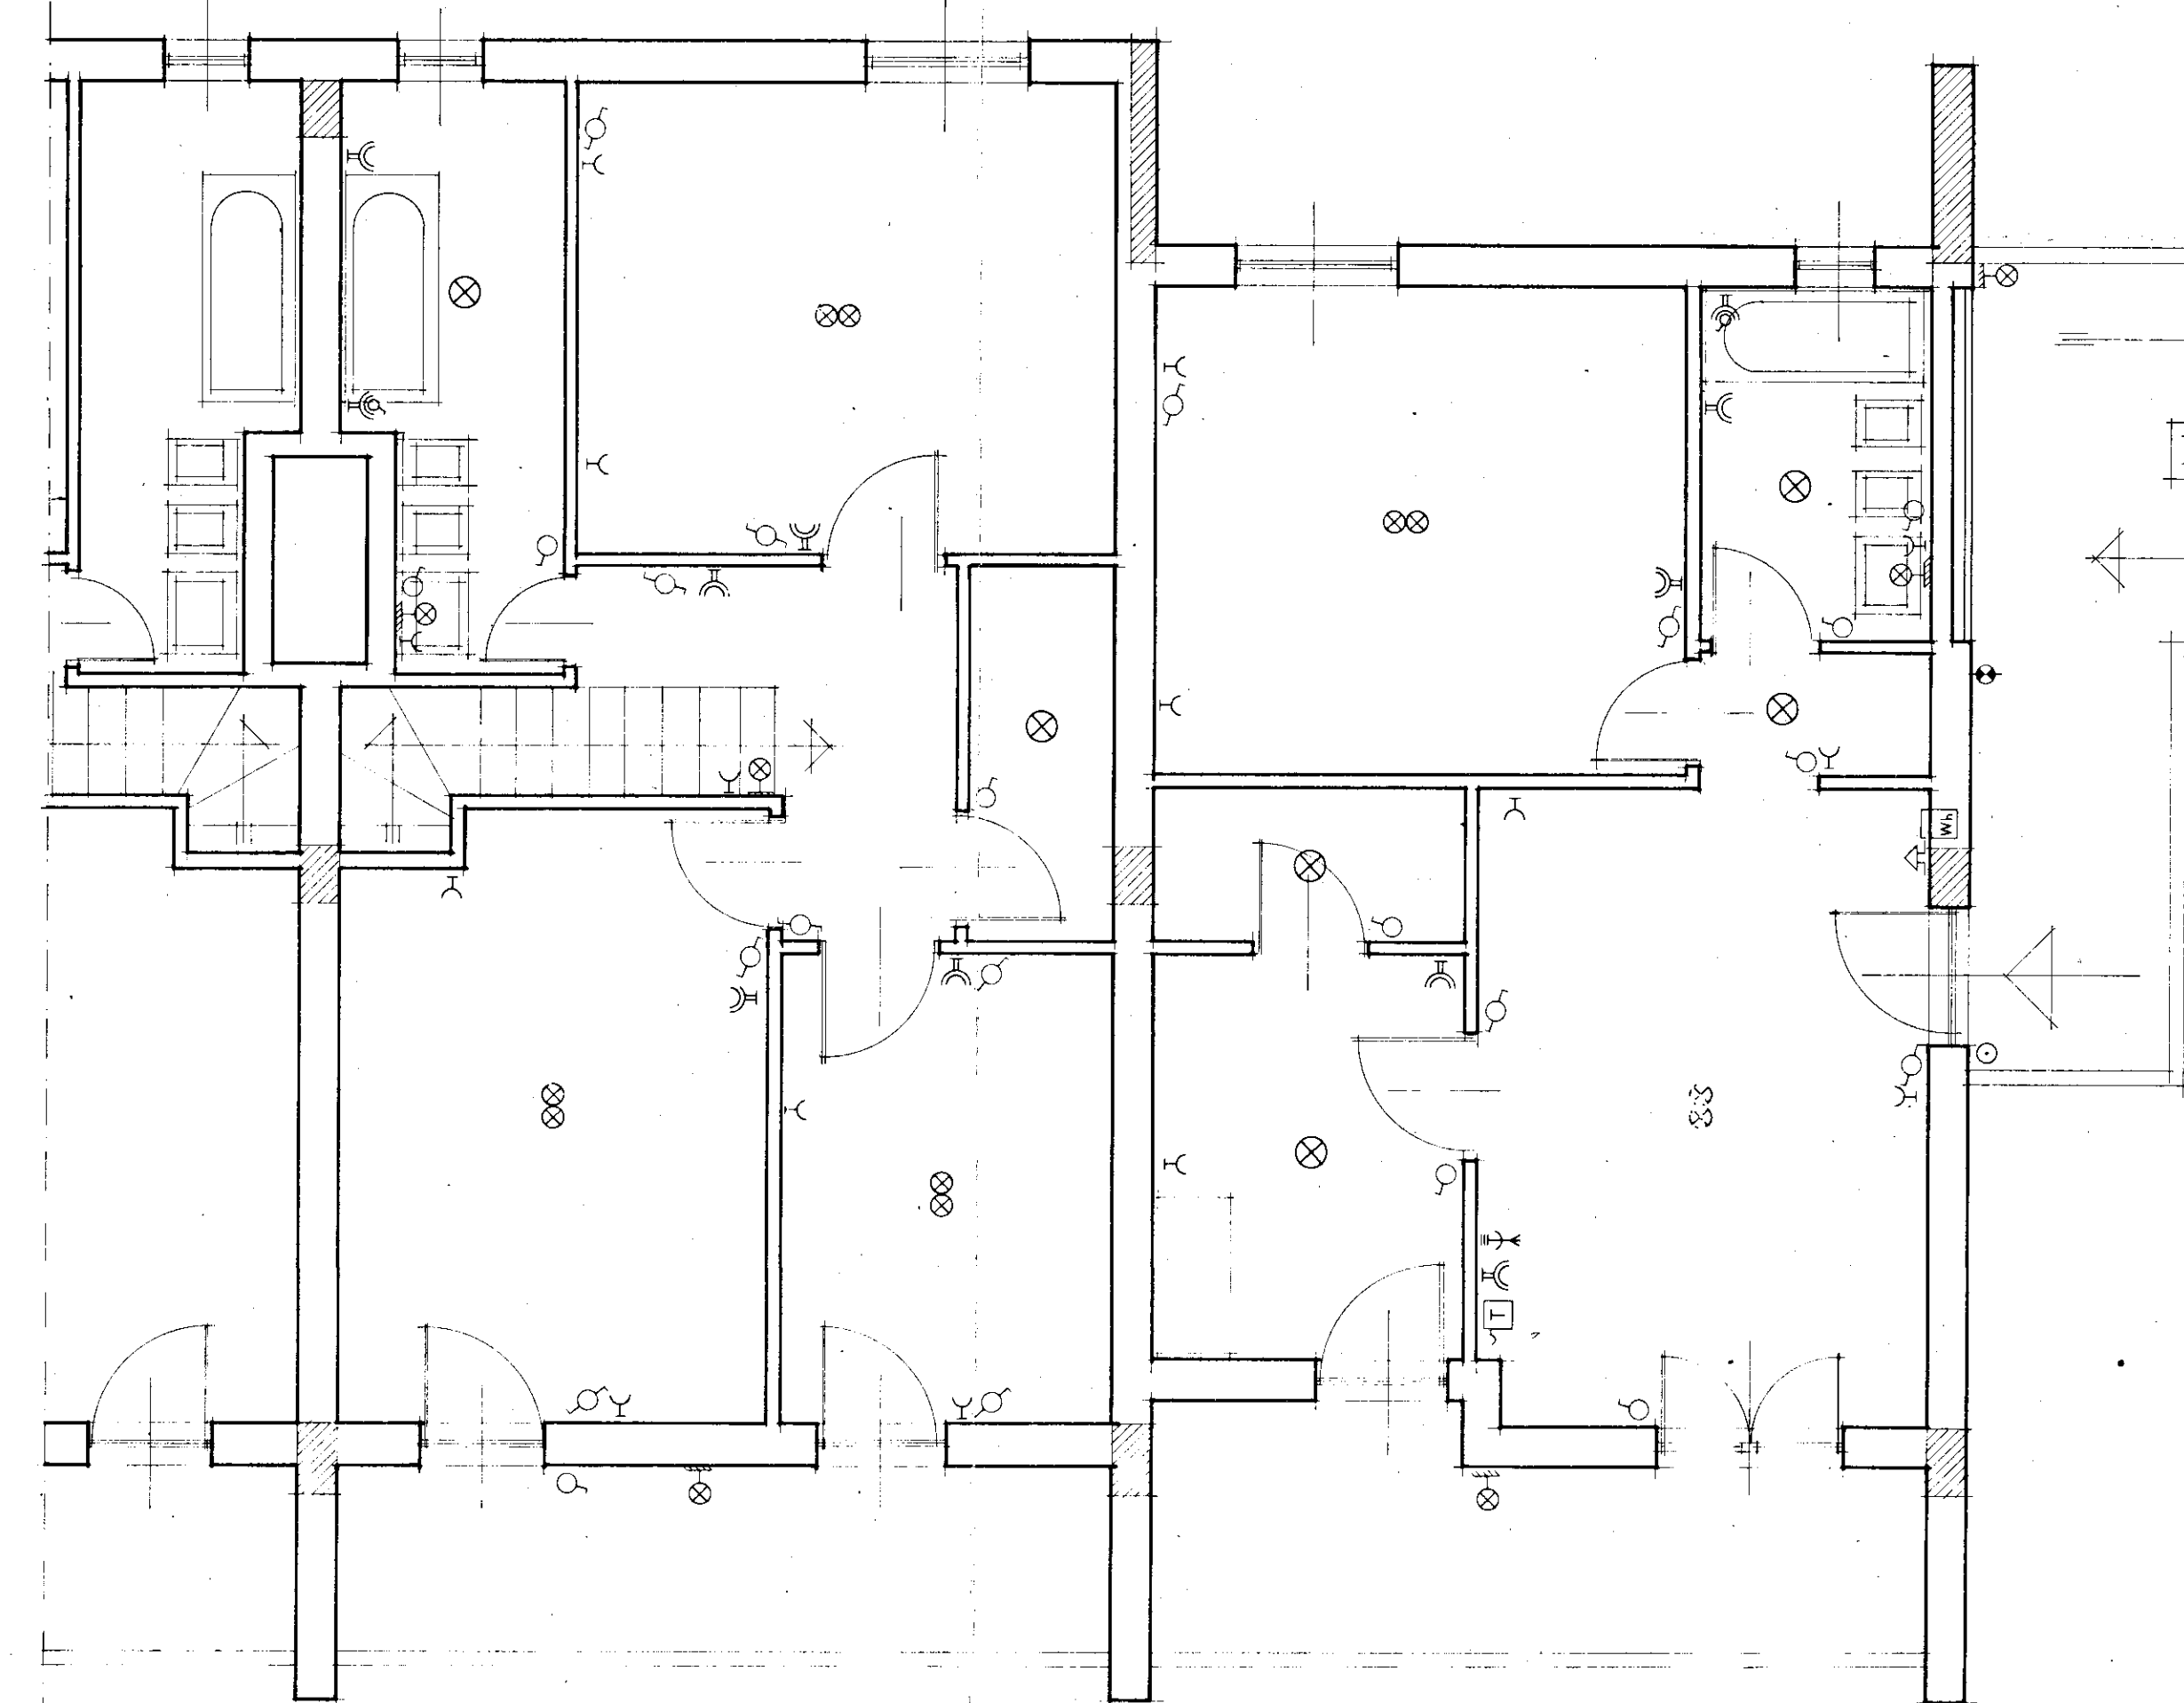

PIANTA PIANO TERZO

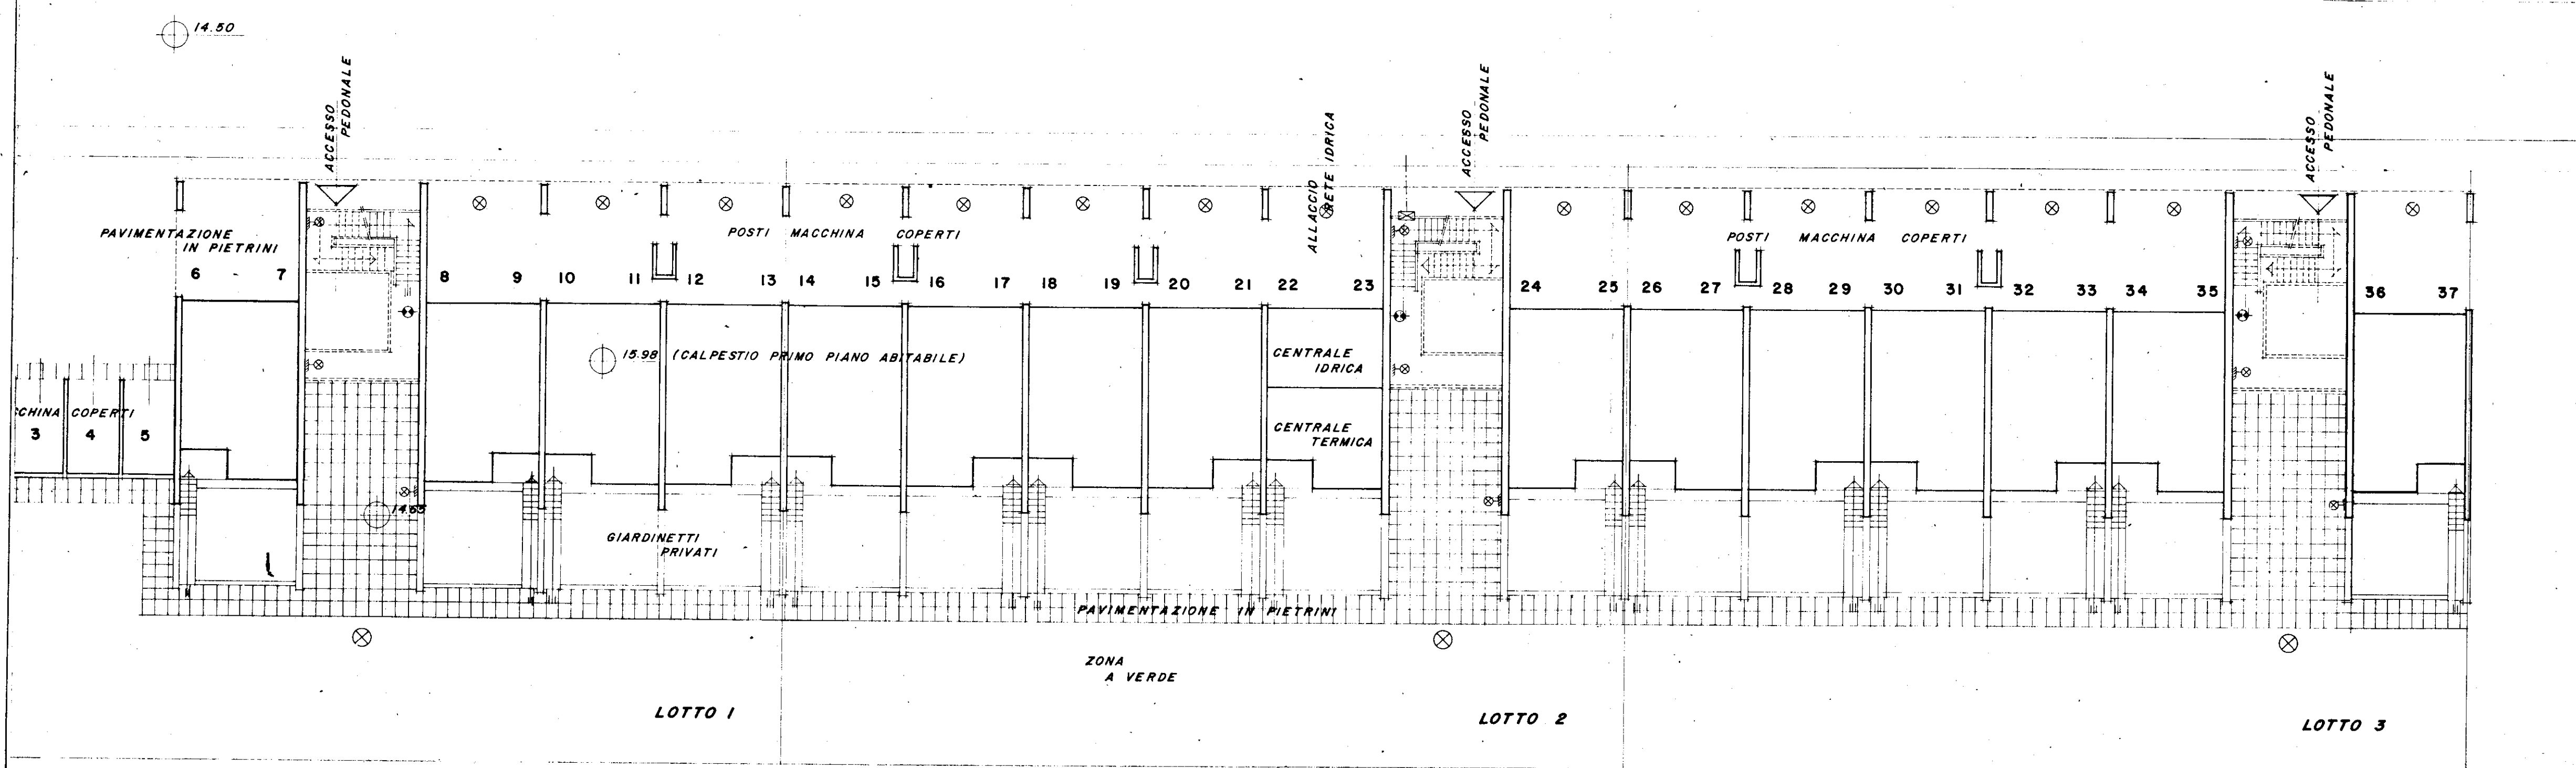

EDICOM s.p.a.
L'Amministrazione

-ISTITUTO AUTONOMO PER LE CASE POPOLARI DELLA PROVINCIA DI BRINDISI-

LEGGE 5/8/1978 n. 457

PROGRAMMA ESECUTIVO DI INTERVENTO n. 72 e 73

APPALTO-CONCORSO PER LA PROGETTAZIONE E LA COSTRUZIONE DI EDIFICI RESIDENZIALI IN BRINDISI (RIONE PERRINO) PIANO DI ZONA 167.

COMPARTO F

LOTTO 1-2-3-4

IMPIANTO ELETTRICO PIANI RIALZATO - 1° - 2° - 3°

STUDIO 5
PROGETTISTA Arch. LUIGI MACCHIA
STUDIO GRUPPO CINQUE
Corso Garibaldi, 109 - BRINDISI
TEL. 0874/27 - 270000

TAV. n° 2 d.e