


<b>I. A. C. P.</b> BRINDISI-		INTERVENTO N°	LEGGE 30-12-1960 N° 1676	
<b>PROGETTO ESECUTIVO PER LA COSTRUZIONE DI N.° ALLOGGI PER AGRICOLTORI IN OSTUNI</b>		DATA	AGG.	N.°
		AGG.	AGG.	
<b>PIANTA DEL PIANO PRIMO</b>		RAPP. 1:50		
PROGETTO				
DIREZ. LAVORI				
STRUT. E CALCOI				
		DISEGNO		
		CONTR.		

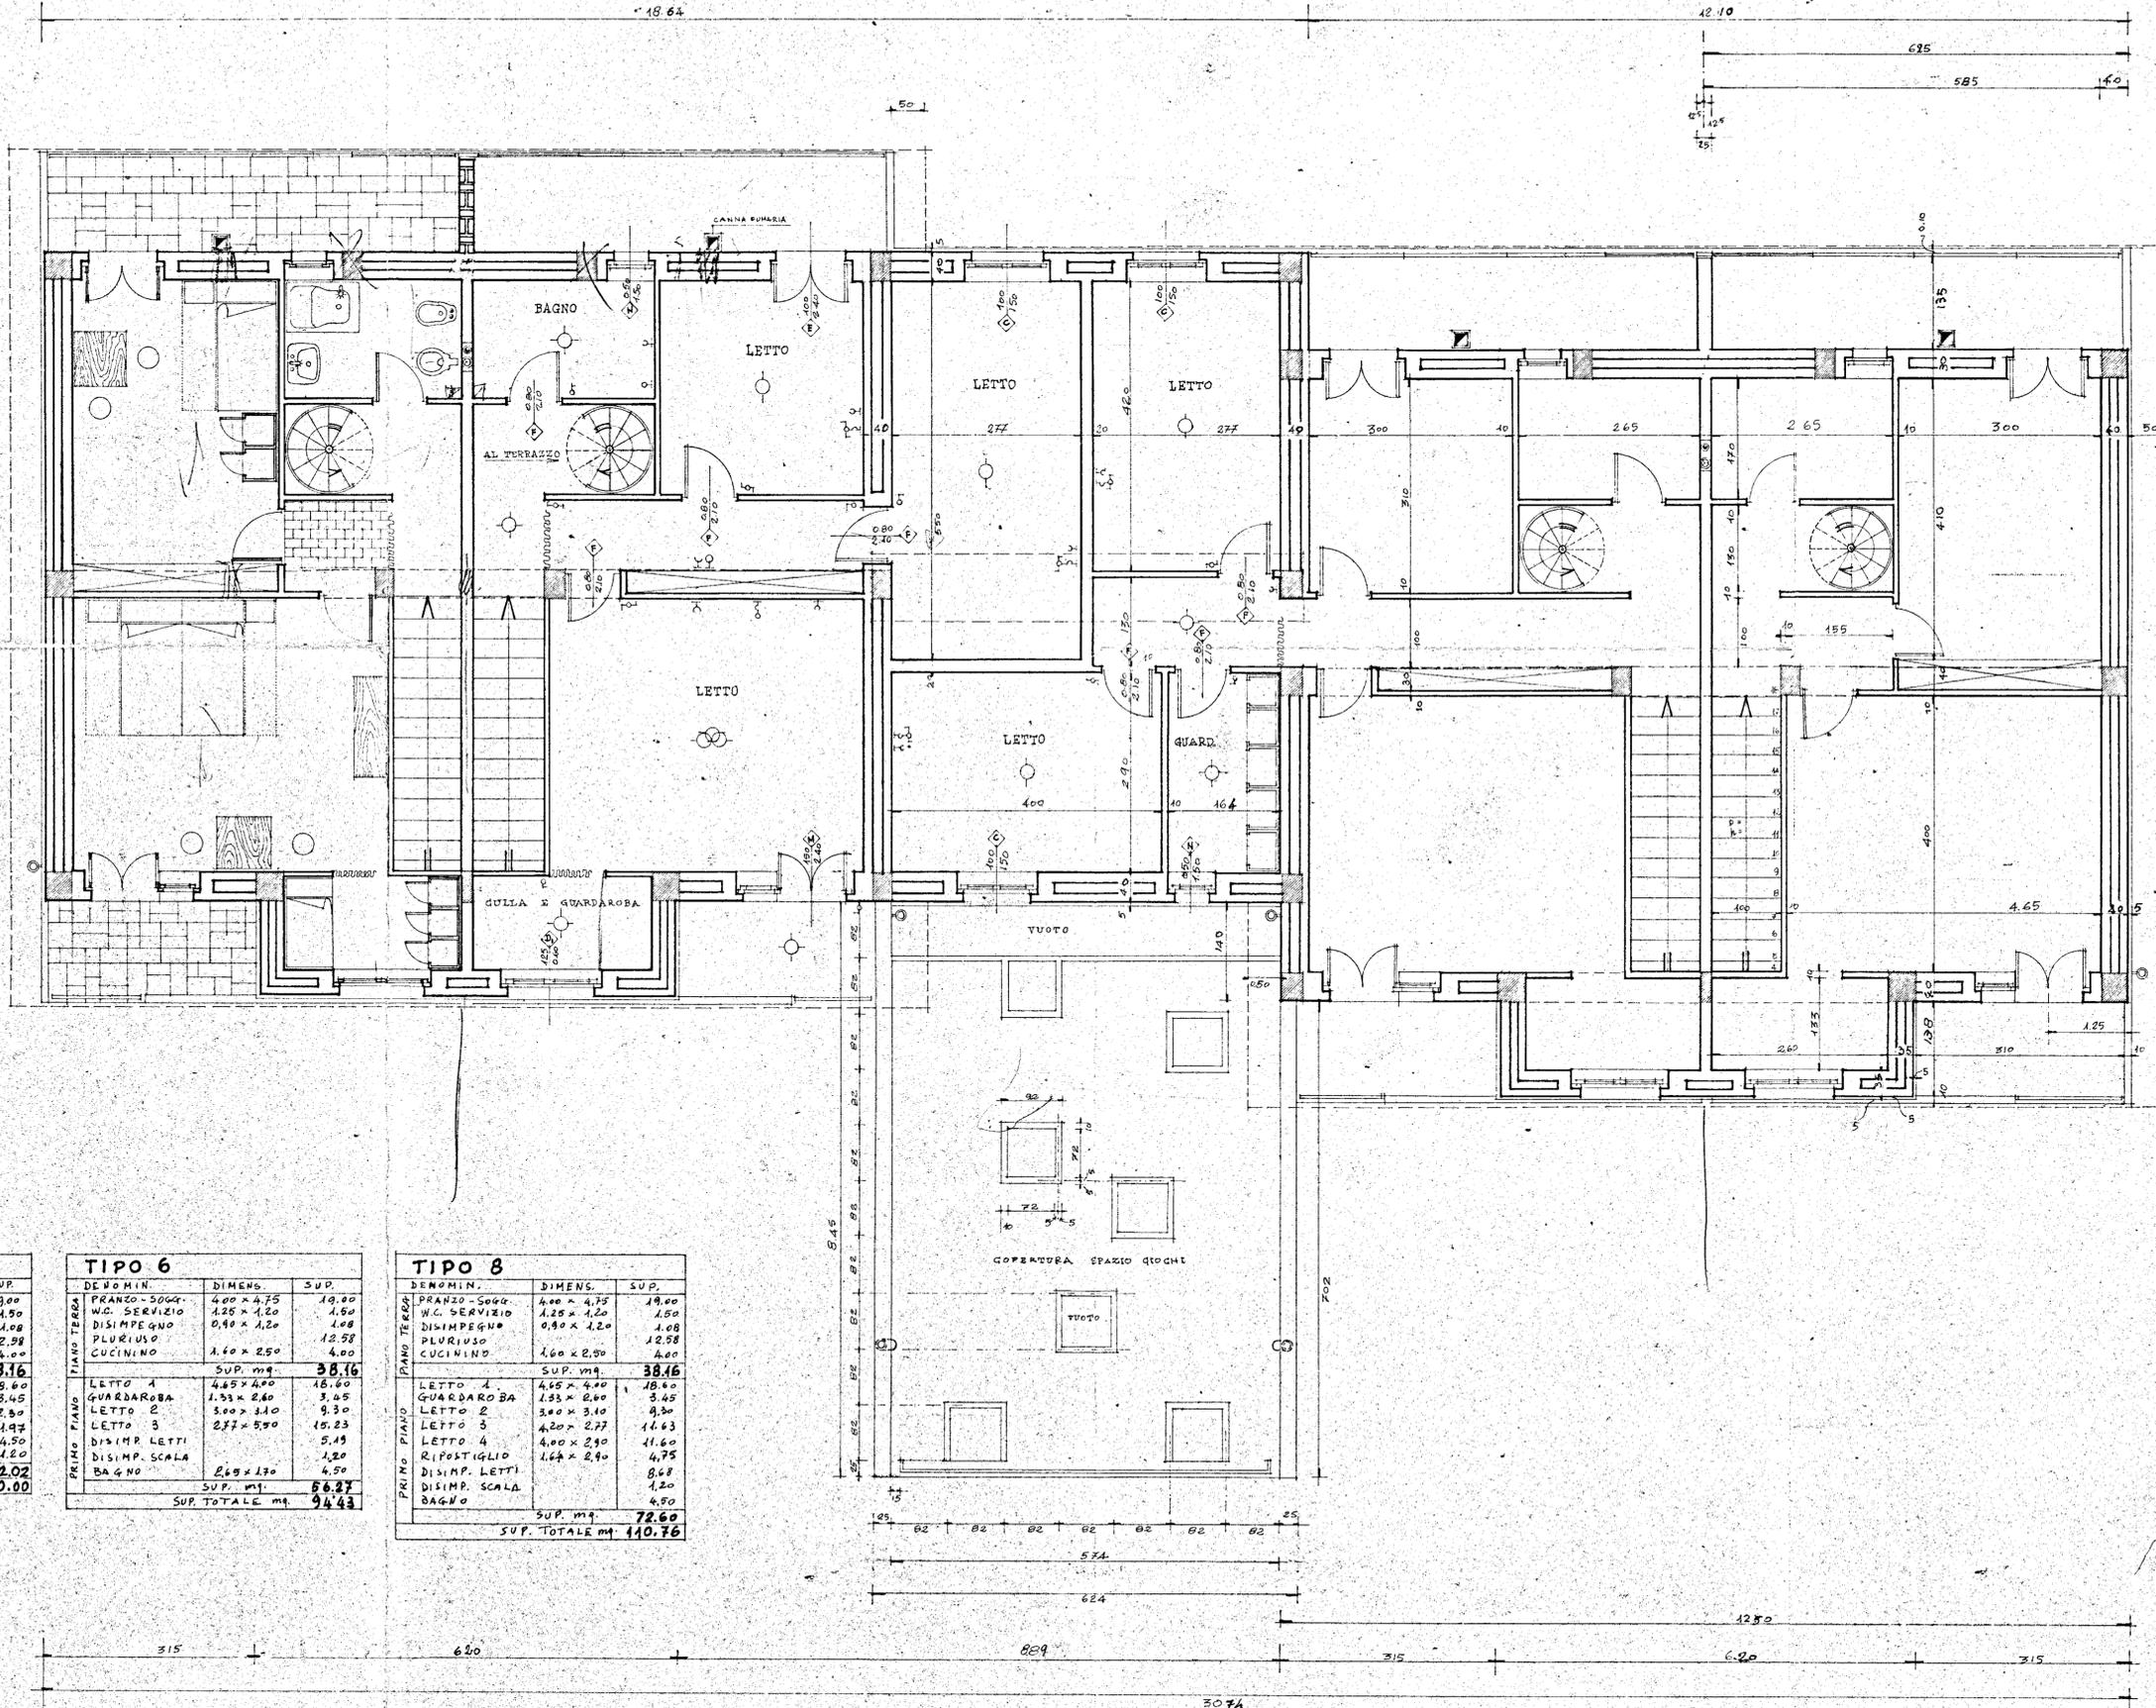

**TIPO 4**

DEMONIM.	DIMENS.	SUP.
FRANCO-SOGG.	4,00 x 4,75	19,00
W.C. SERVIZIO	1,25 x 1,20	1,50
DISIMPEGNO	0,90 x 1,20	1,08
PLURIVISO		12,98
CUCININO	1,60 x 2,50	4,00
SUP. mq.		<b>38,16</b>
LETTI	4,45 x 4,00	18,60
GUARDAROBA	1,83 x 2,60	3,45
LETTI	4,10 x 3,00	12,30
DISIMP. LETTI	2,65 x 1,20	1,97
BAGNO		4,50
DISIMP. SCALA		1,20
SUP. mq.		<b>42,02</b>
SUP. TOTALE mq.		<b>80,00</b>

**TIPO 6**

DEMONIM.	DIMENS.	SUP.
FRANCO-SOGG.	4,00 x 4,75	19,00
W.C. SERVIZIO	1,25 x 1,20	1,50
DISIMPEGNO	0,90 x 1,20	1,08
PLURIVISO		12,98
CUCININO	1,60 x 2,50	4,00
SUP. mq.		<b>38,16</b>
LETTI	4,45 x 4,00	18,60
GUARDAROBA	1,93 x 2,60	3,45
LETTI	3,00 x 3,10	9,30
LETTI	2,77 x 5,90	15,23
DISIMP. LETTI		5,19
DISIMP. SCALA		1,20
BAGNO	2,60 x 1,70	4,50
SUP. mq.		<b>56,27</b>
SUP. TOTALE mq.		<b>94,43</b>

**TIPO 8**

DEMONIM.	DIMENS.	SUP.
FRANCO-SOGG.	4,00 x 4,75	19,00
W.C. SERVIZIO	1,25 x 1,20	1,50
DISIMPEGNO	0,90 x 1,20	1,08
PLURIVISO		12,98
CUCININO	1,60 x 2,50	4,00
SUP. mq.		<b>38,16</b>
LETTI	4,45 x 4,00	18,60
GUARDAROBA	1,93 x 2,60	3,45
LETTI	3,00 x 3,10	9,30
LETTI	4,50 x 3,77	14,63
LETTI	4,00 x 2,90	11,60
RIPOSTIGLIO	1,64 x 2,90	4,75
DISIMP. LETTI		8,68
DISIMP. SCALA		1,20
BAGNO		4,50
SUP. mq.		<b>72,60</b>
SUP. TOTALE mq.		<b>110,76</b>

18

9.4.0  
7.4.3

3074