


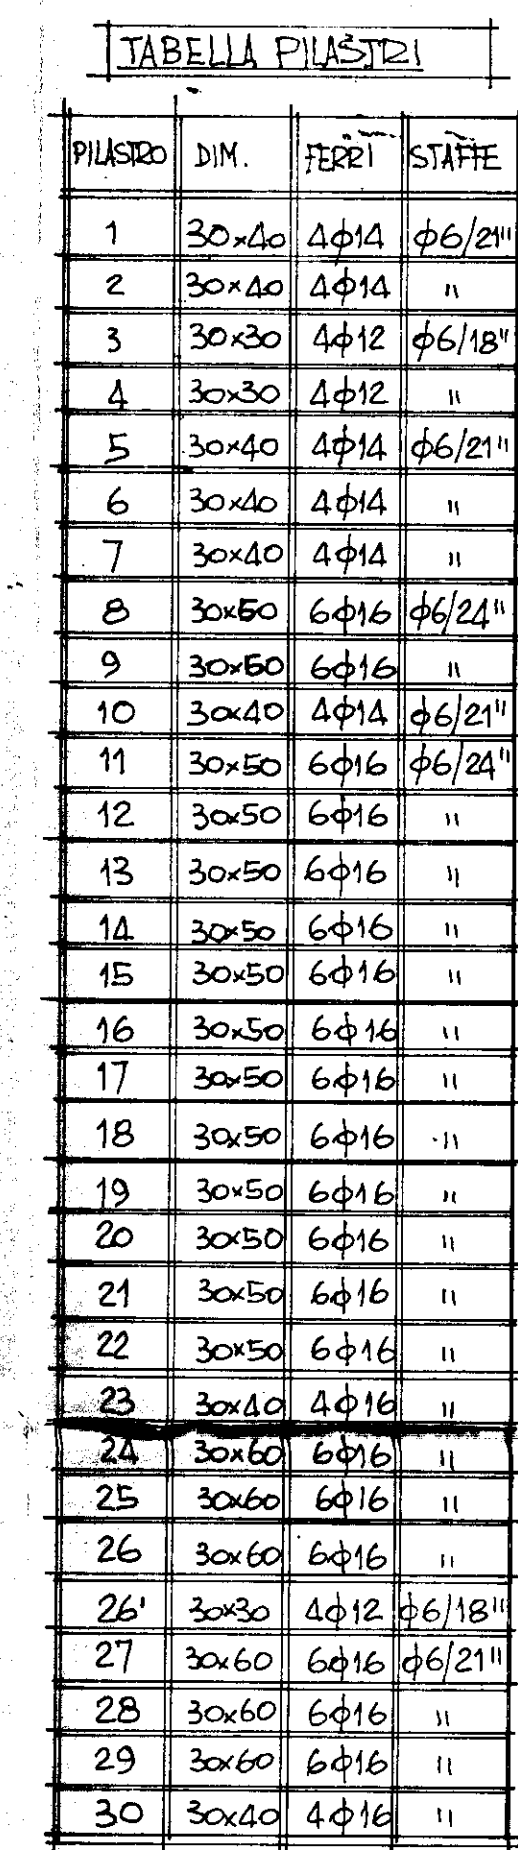

CARATTERISTICHE:

PORTANZA TERRENO 1,10 KG/CMQ




CALCESTRUZZO FONDAZIONI CLASSE 200

ACCIAIO Fe B38K

CALCESTRUZZO PILASTRI CLASSE 250

N.B.: PREVEDERE TRAVE PERIMETRALE
LARGA CM.30 DI COLLEGAMENTO
ESTRADOSSO HERVATURE - QUOTAC.CO

ORDITURA TIPO

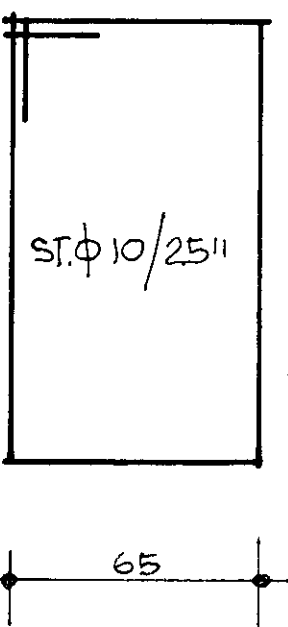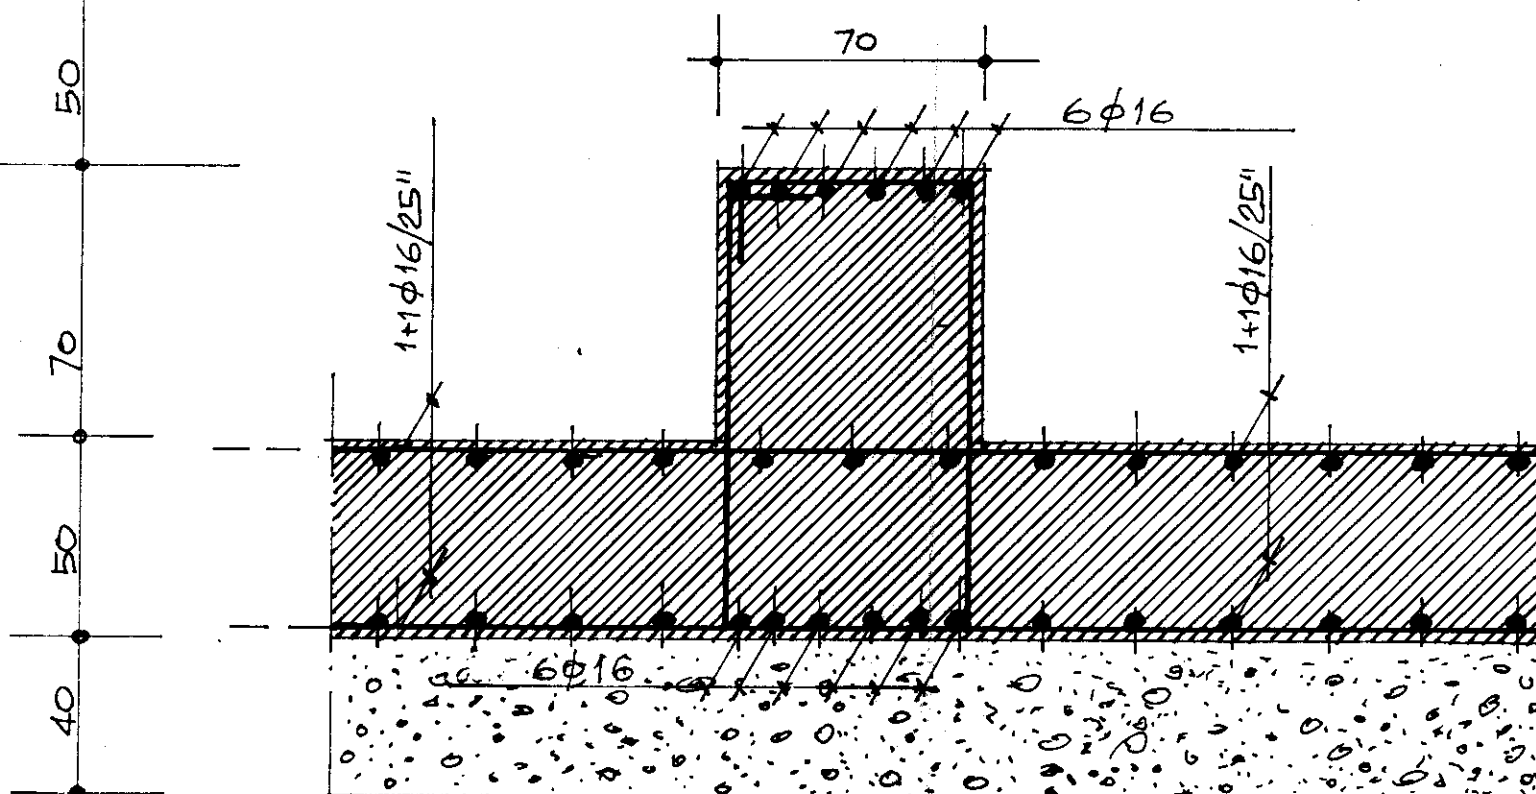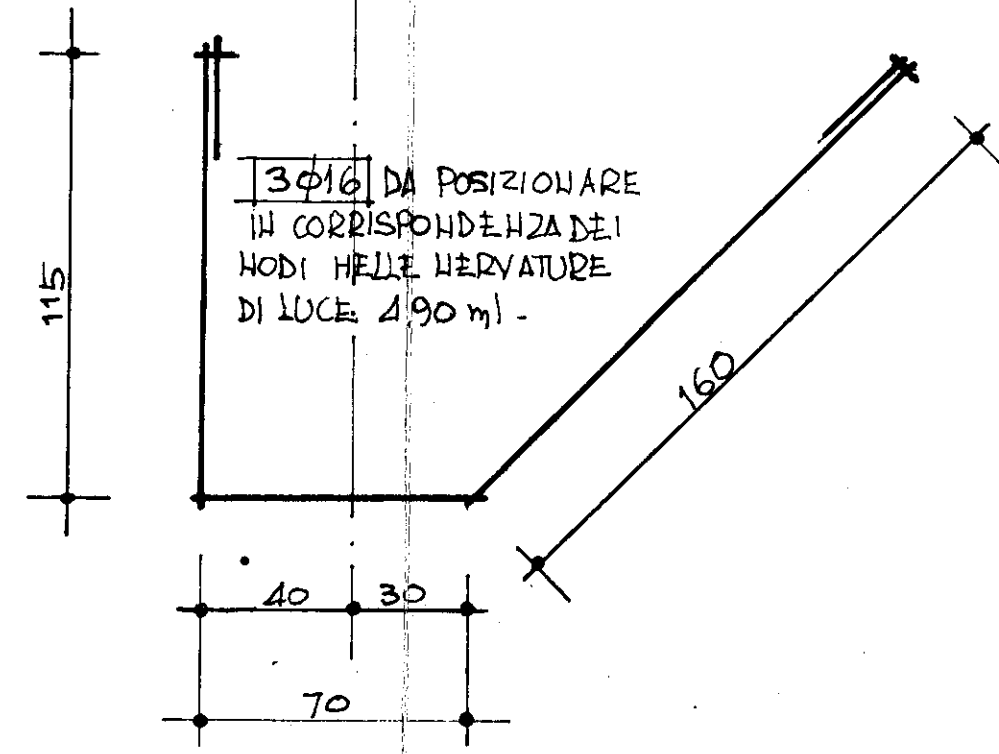

11HCORAGG10 PILASTRI

- / 02.08.1985

I. A.C. P.

CAPOCORRETORE DEI LAVORI

BRINDISI

022.194.1000 (Longo)

CAPOCORRETORE DEI LAVORI

022.194.1000 (Longo)

**Progetto per la costruzione di N° 60 alloggi in
FRANCAVILLA FONTANA**

FONDAZIONI

SCALA: «E»_

TAV.
1

**STUDIO
TECNICO**
Ing. B. Costantini

RAPR: 1:50
1:20