


GESCAL - BRINDISI
QUARTIERE S. ELIA

CANTIERE 3151 - LOTTO A₂
PALAZZINA 6 - SCALA F
PIANTA PIANO SECONDO
DESTINAZIONE: LOCAZIONE
RAPP. 1:100

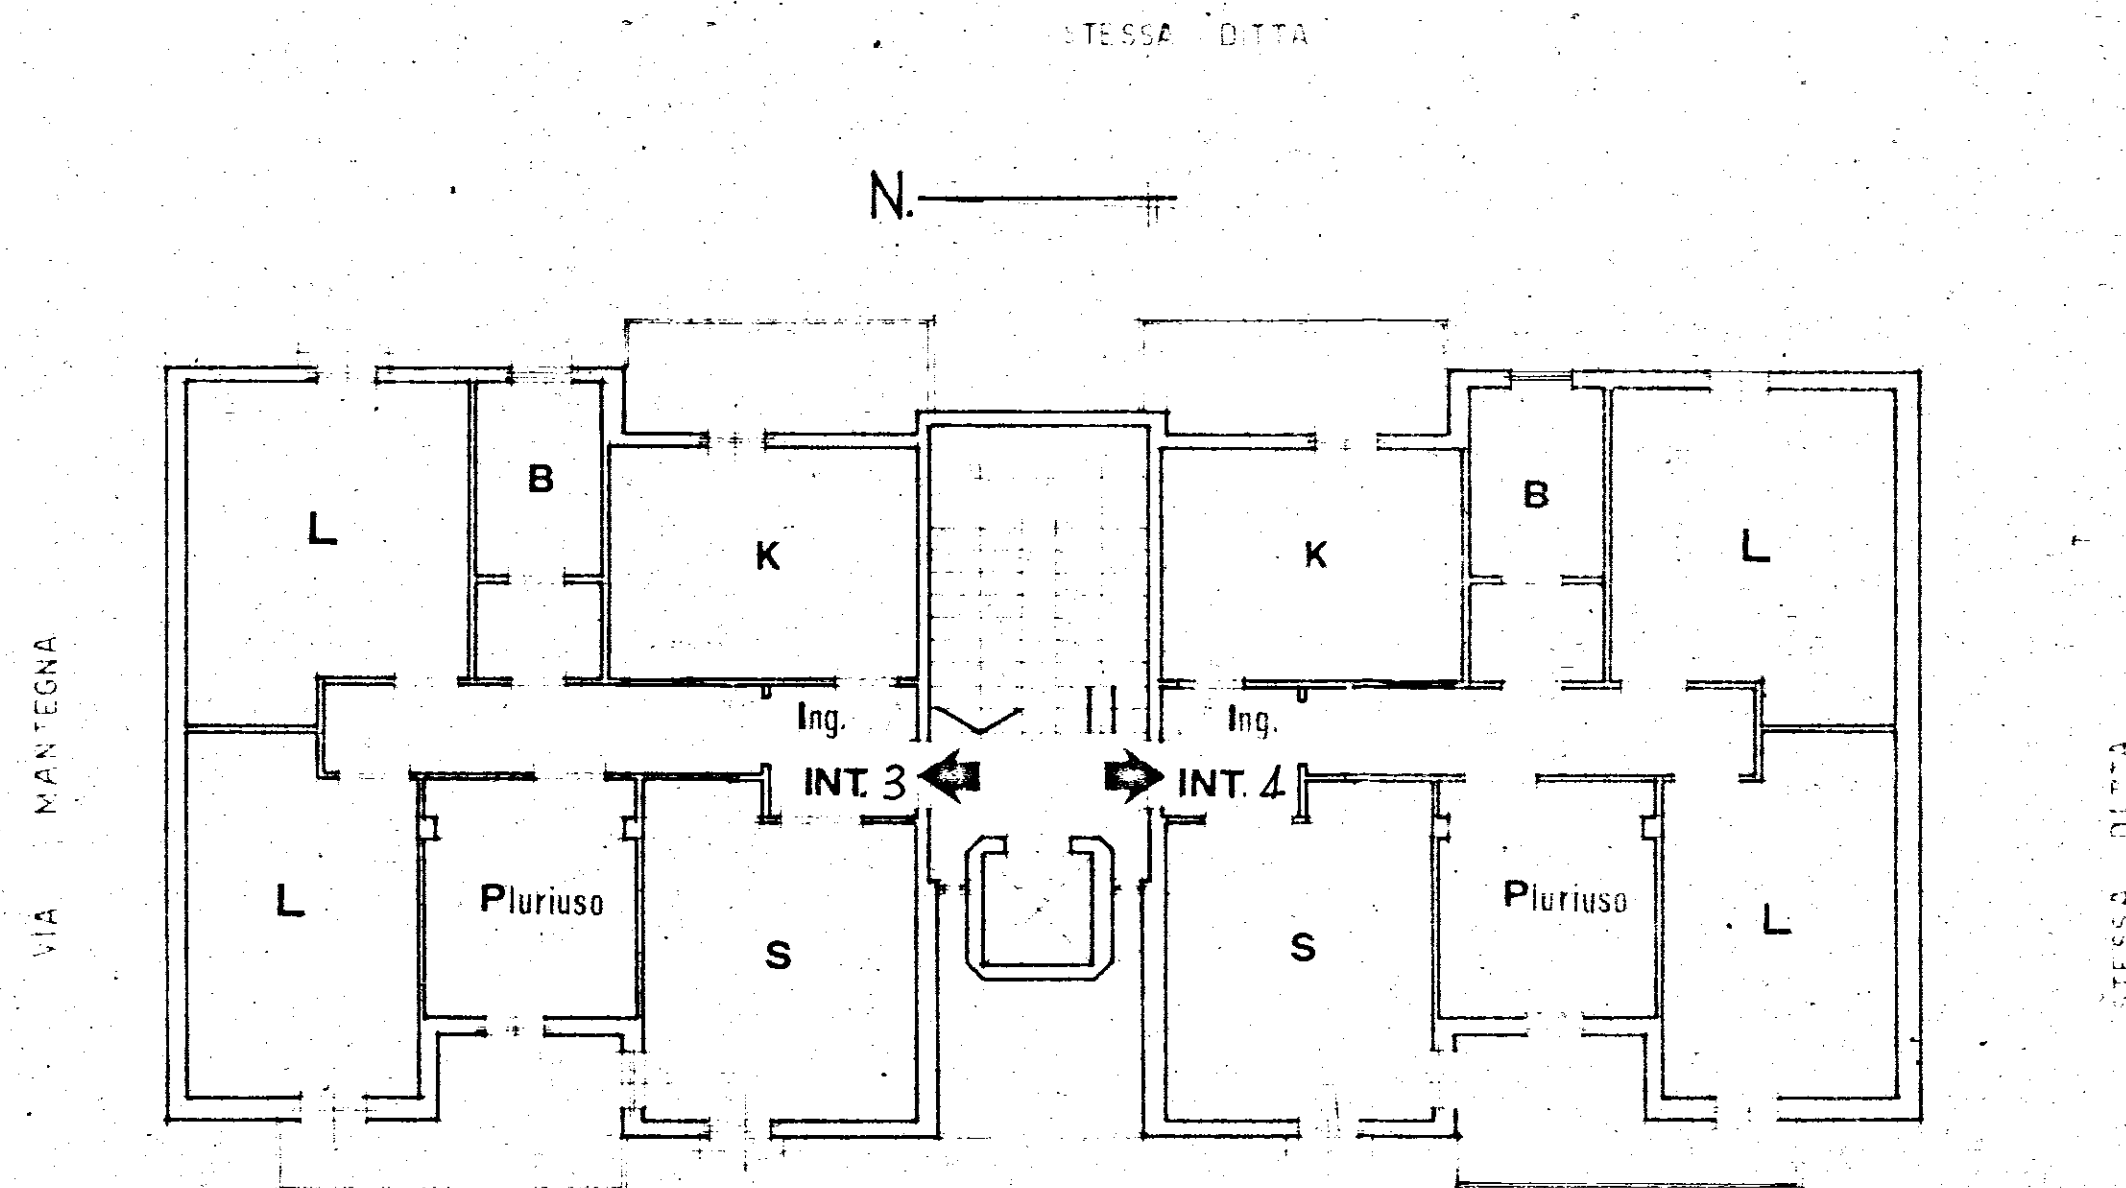

PALAZZINA 6-SCALA F

INT. 3

INT. 4

STESSA DITTA - PIANALE INTERNO