
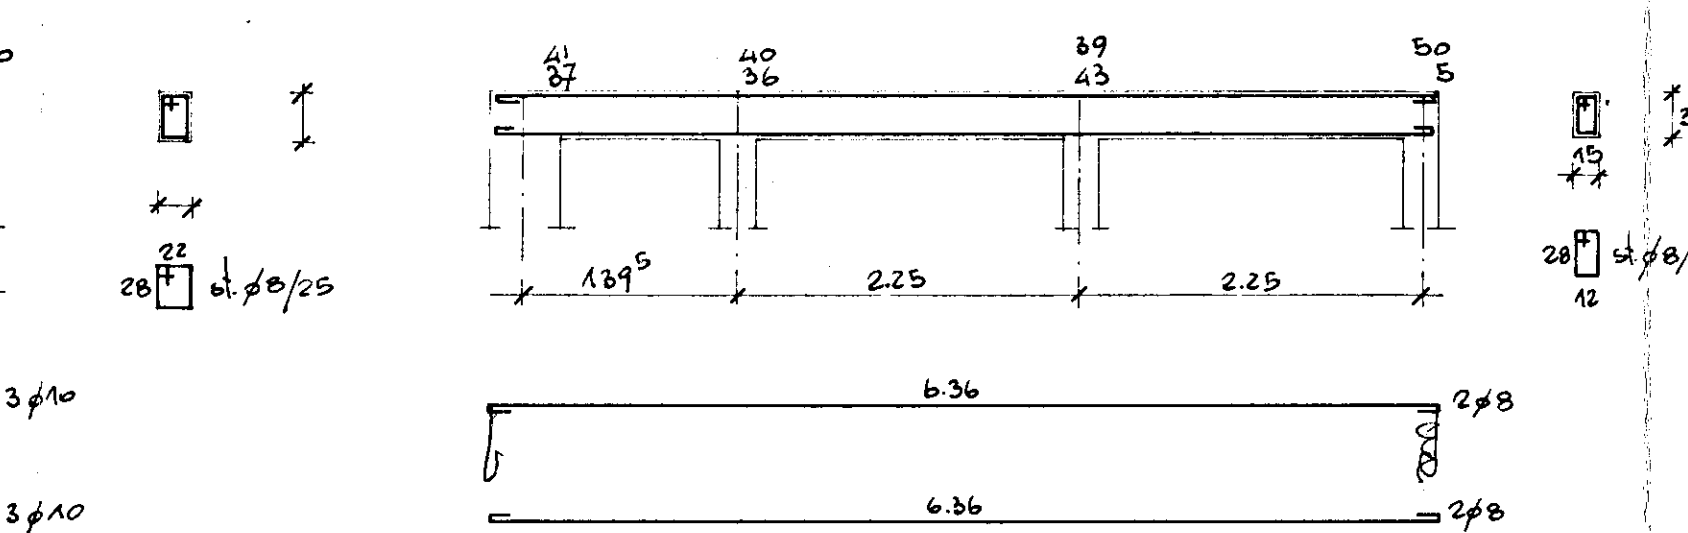
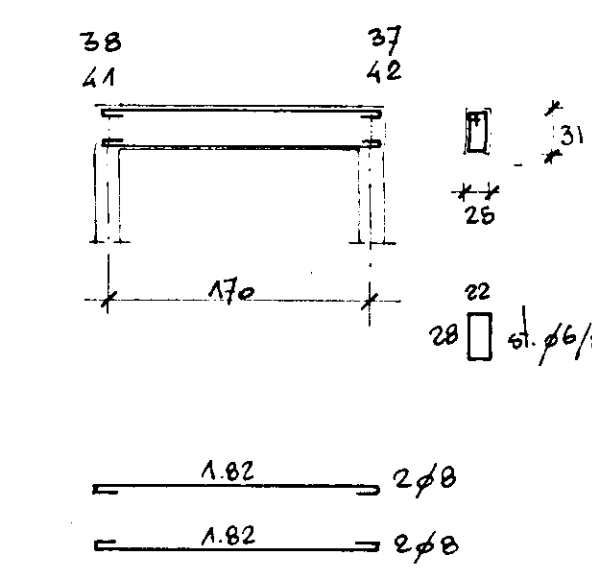
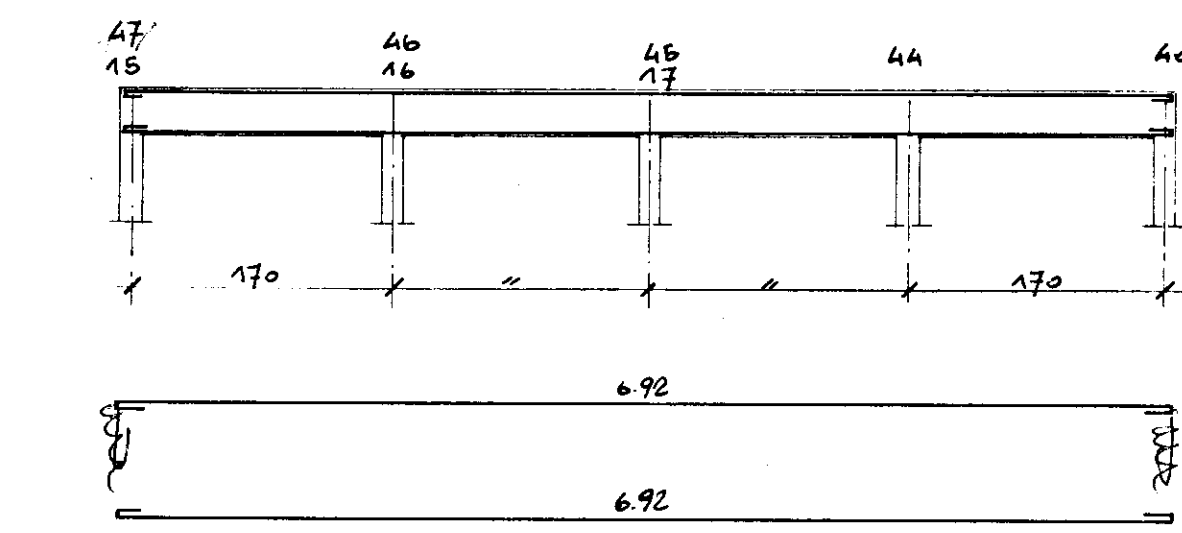
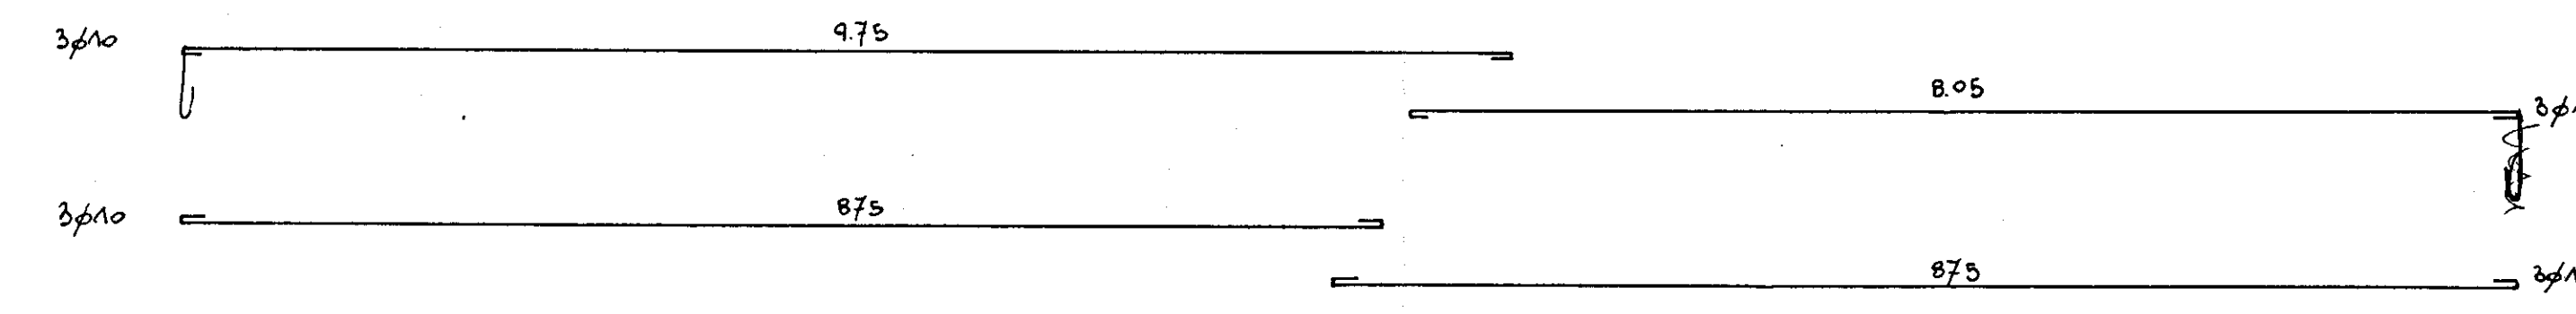
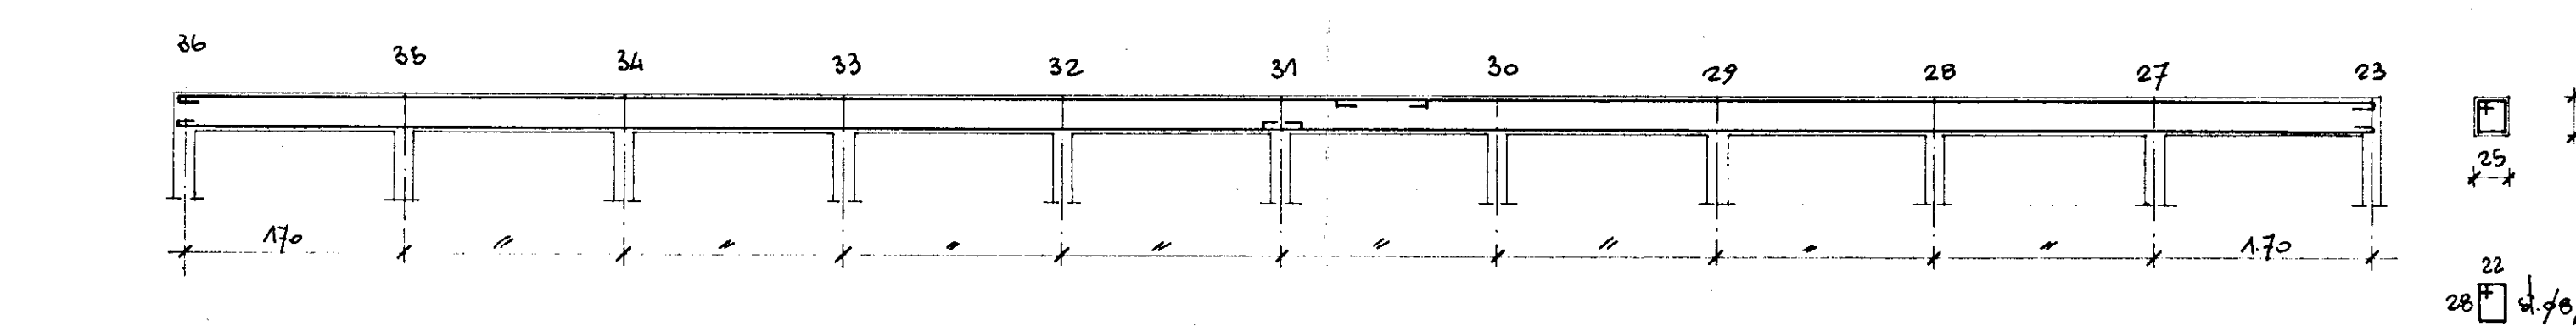
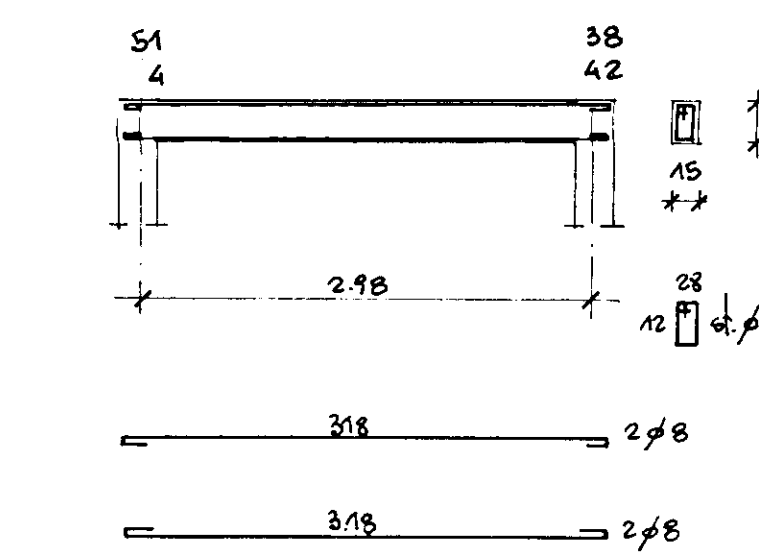
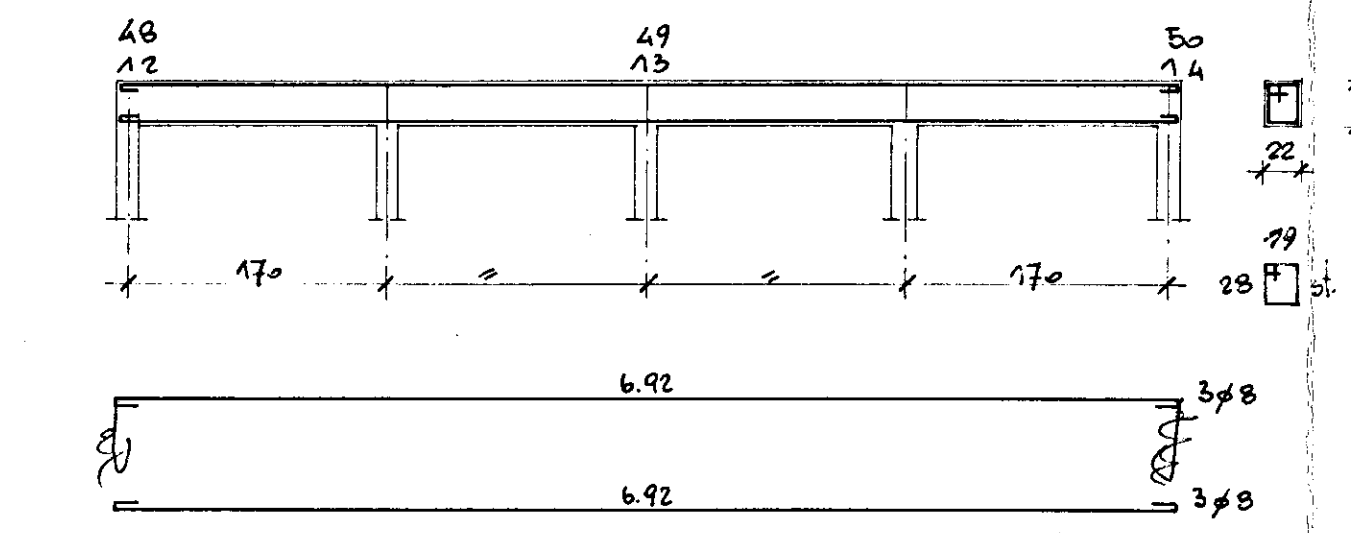
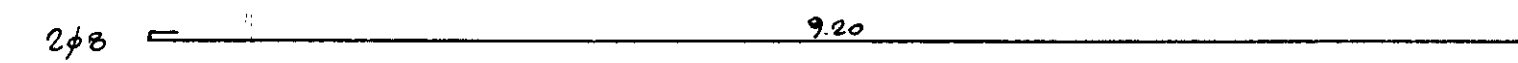
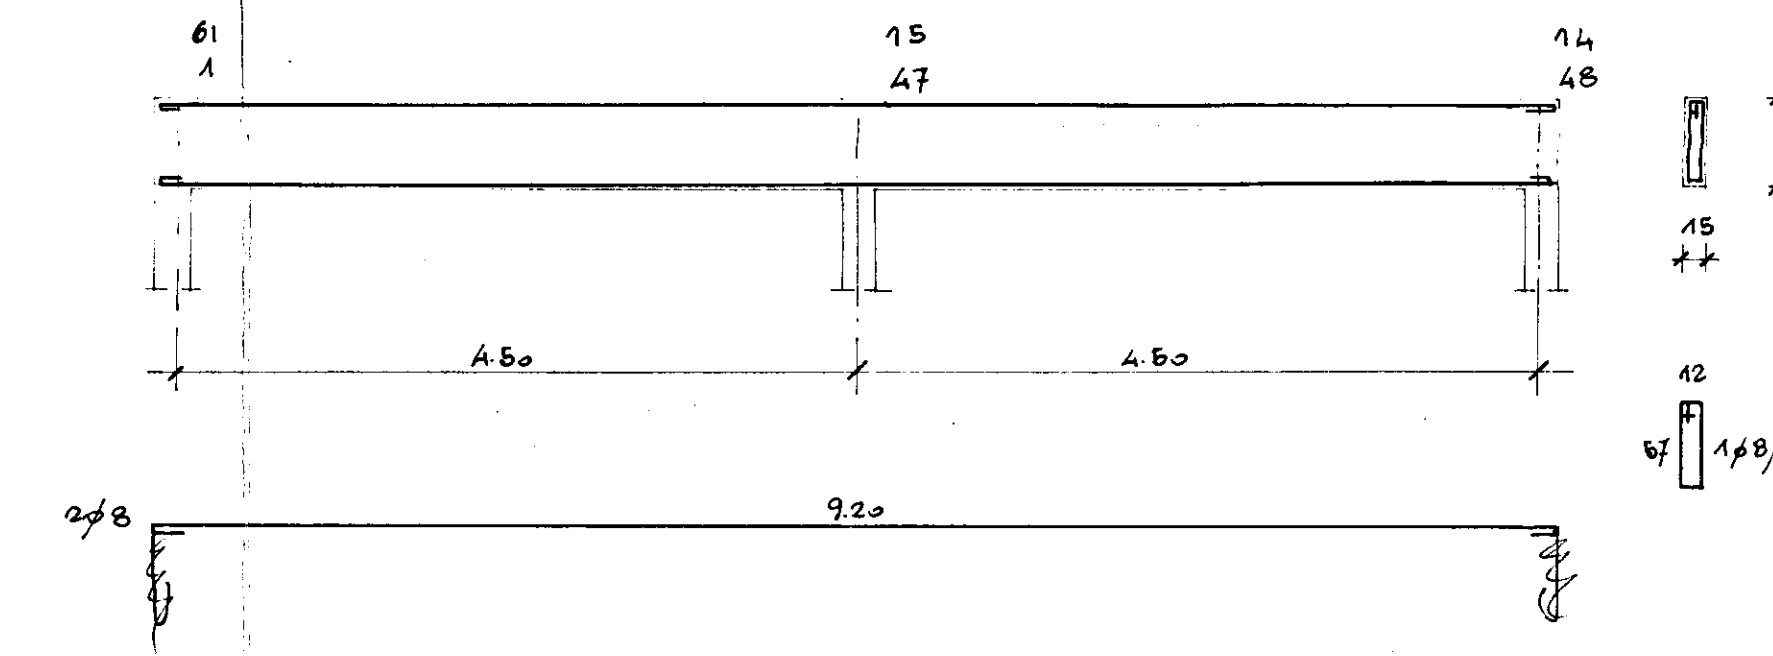
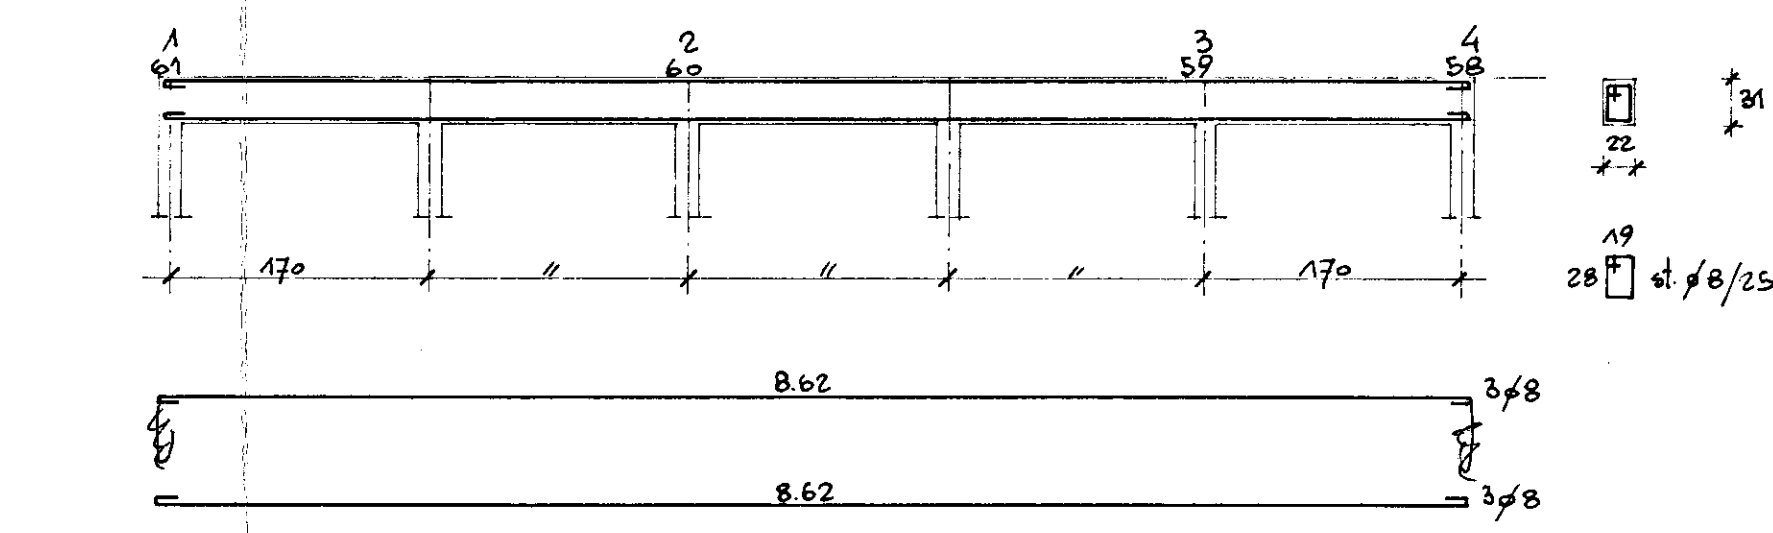


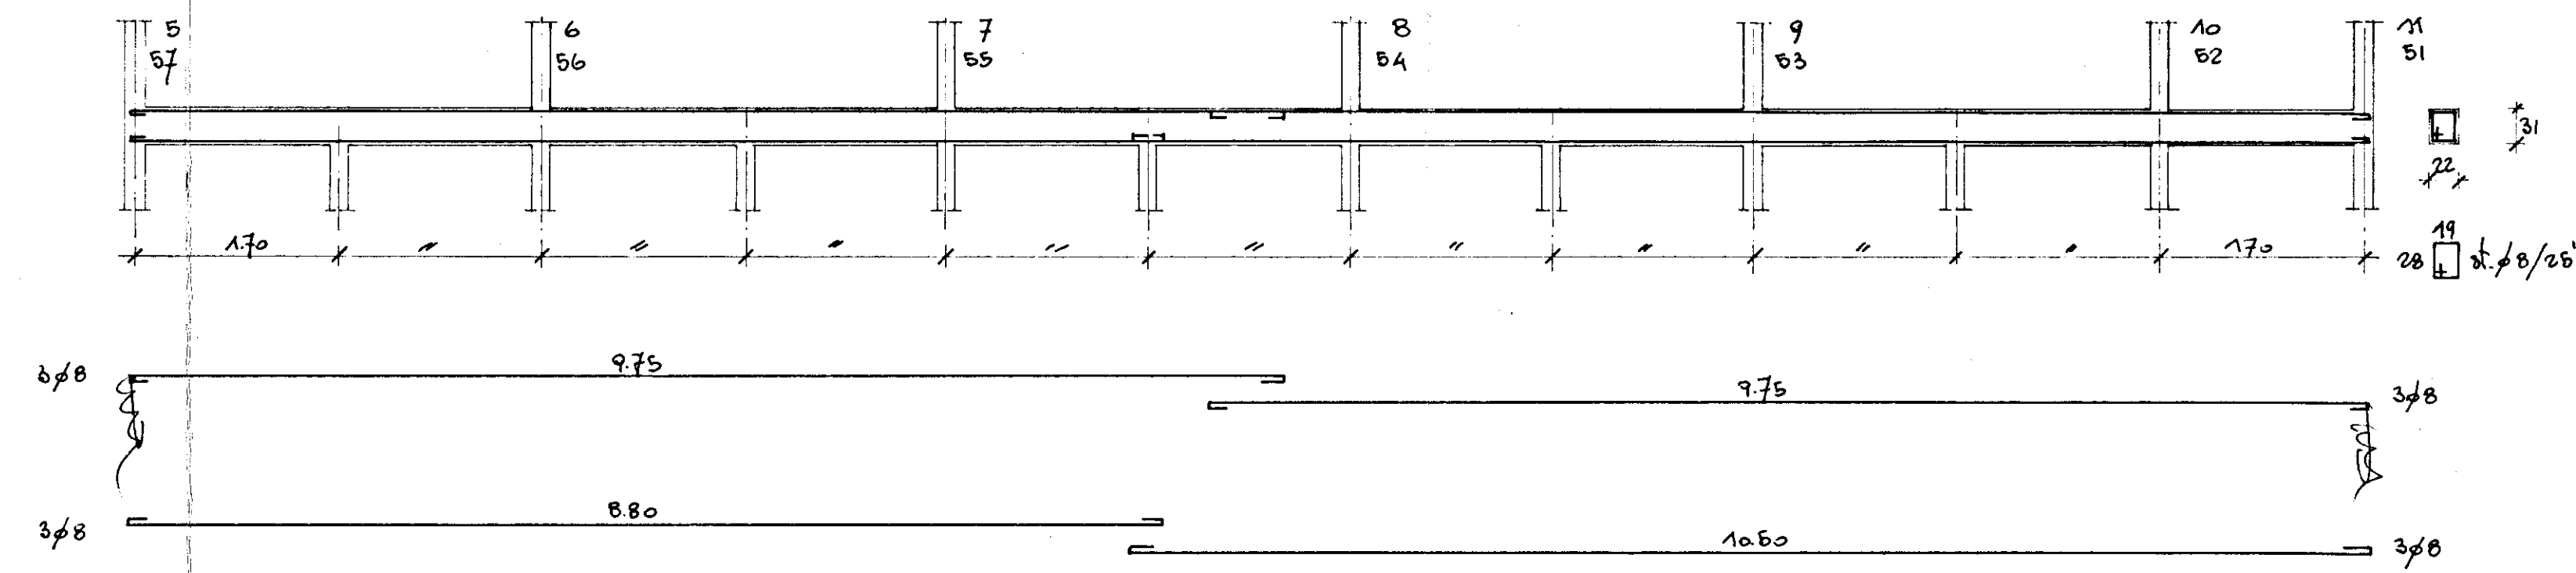

IMPRESA: ING. RUGGERO IECCHI - BRINDISI

QUARTIERE COORDINATO RIONE PARADISO
C.E.P. BRINDISI - SETTORE UN.R.R.A.-C.A.S.A.S.

TIPO IN LINEA LUNGO

ARMATURA TRAVI COPERTURA ULTIMO BOLAIO
SCALA 1:50

CALCOLI: STUDIO TECNICO DOT. ING. LEONARDO POTI - BRINDISI

DIM. N° 9

DATA


ACC.

L'IMPRESA

12

VISTO: si approva

L'INGEGNERE CAPO
DIRETTORE DEI LAVORI
(Dr. Ing. Mario Fucini)

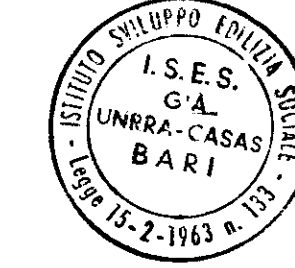

LA TRAVE	51-28	VALE PER LA	58-21
"	"	"	11-25
"	41-42	"	24-25
"	"	"	20-21
"	41-50	"	24-57
"	"	"	20-12