


SEZIONE Z-Z

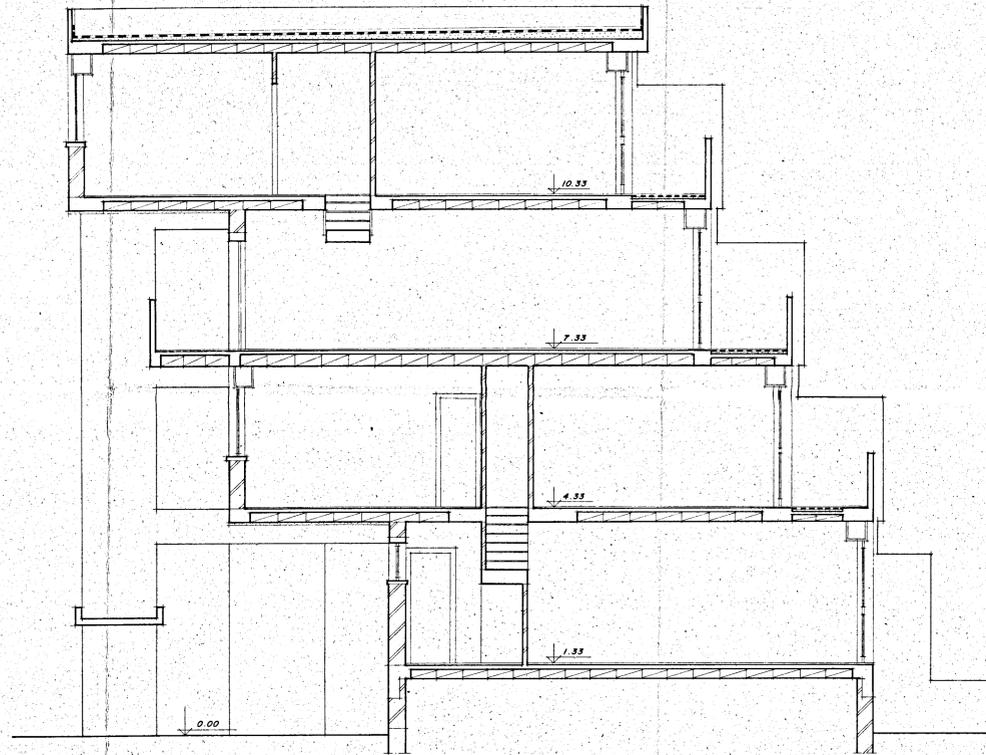

SEZIONE W-W

-ISTITUTO AUTONOMO PER LE CASE POPOLARI DELLA PROVINCIA DI BRINDISI-	
LEGGE 3/8/1978 n. 457	PROGRAMMA ESECUTIVO DI INTERVENTO n. 72 e 73
APPALTO-CONCORSO PER LA PROGETTAZIONE E LA COSTRUZIONE DI EDIFICI RESIDENZIALI IN BRINDISI (RIONE PERRINO) PIANO DI ZONA 167.	SCALA 1:50
COMPARTO F	LOTTE 1-2-3-4 DATA GENNAIO '80
SEZIONE LONGITUDINALE Z-Z TRASVERSALE W-W	
STUDIO 5	TAV. n° 11a