




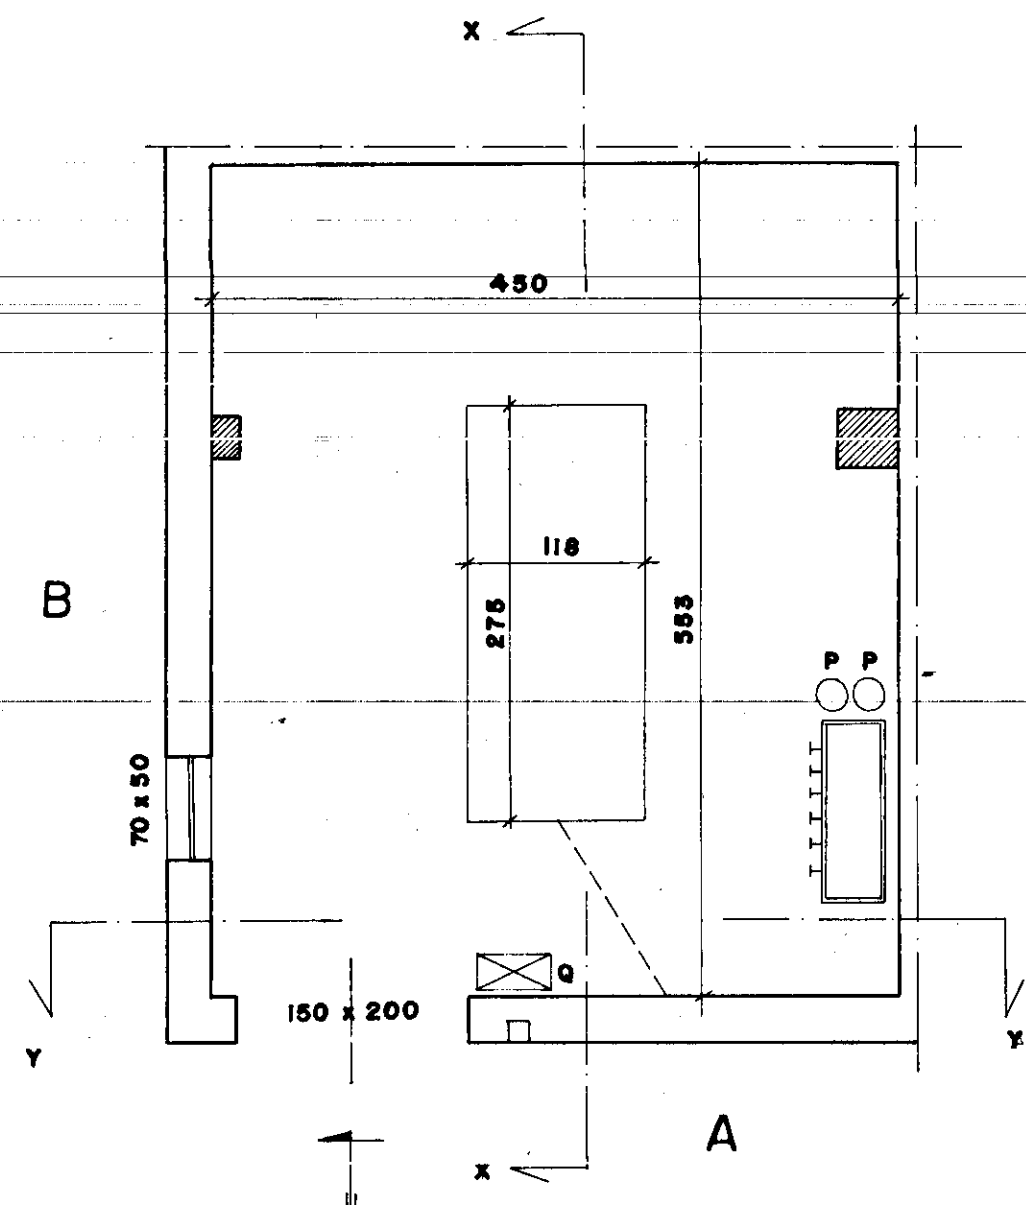


PIANTA

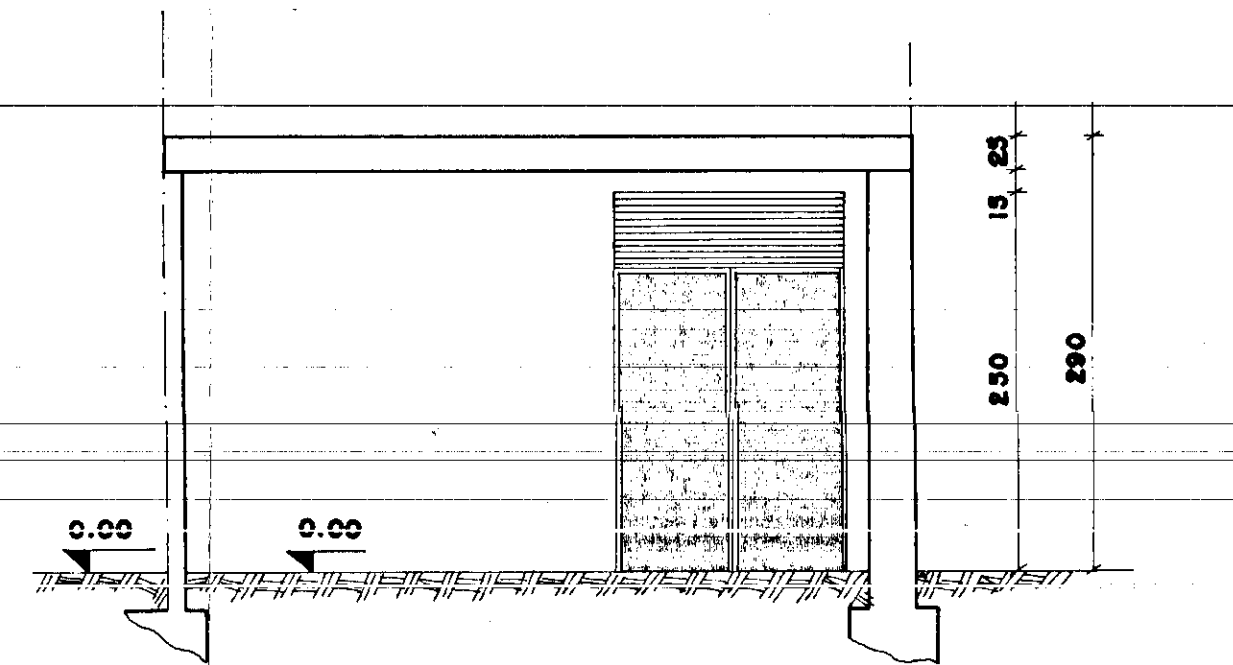


SEZIONE X-X

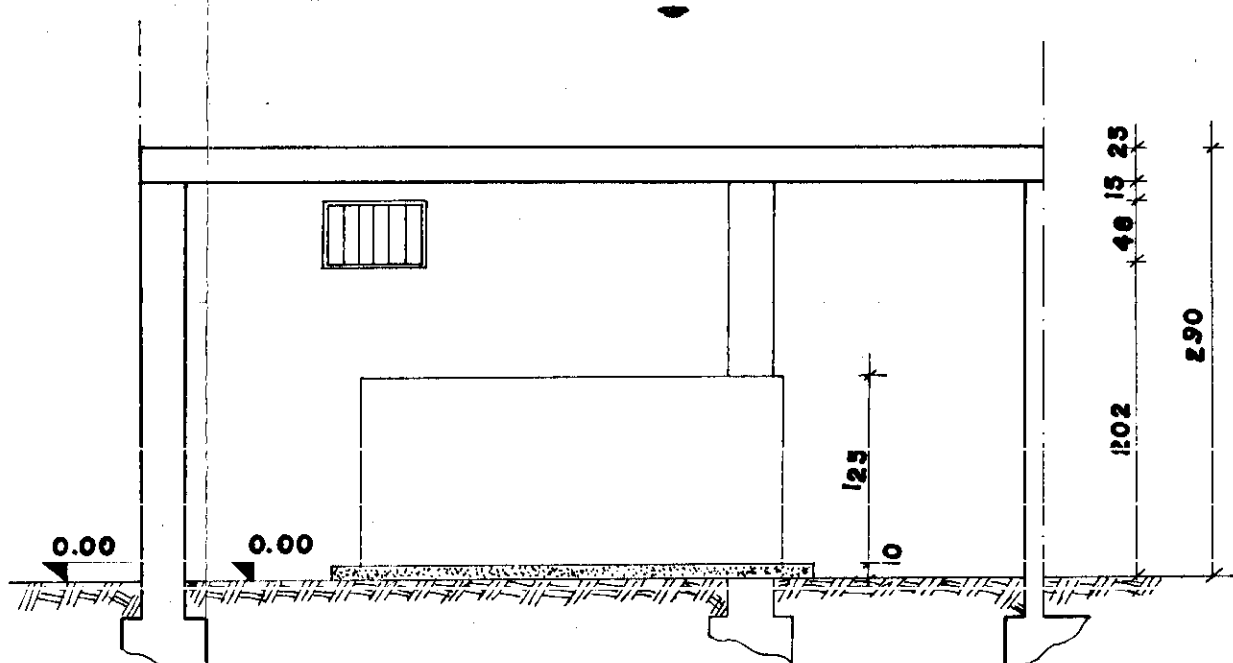

SEZIONE Y-Y

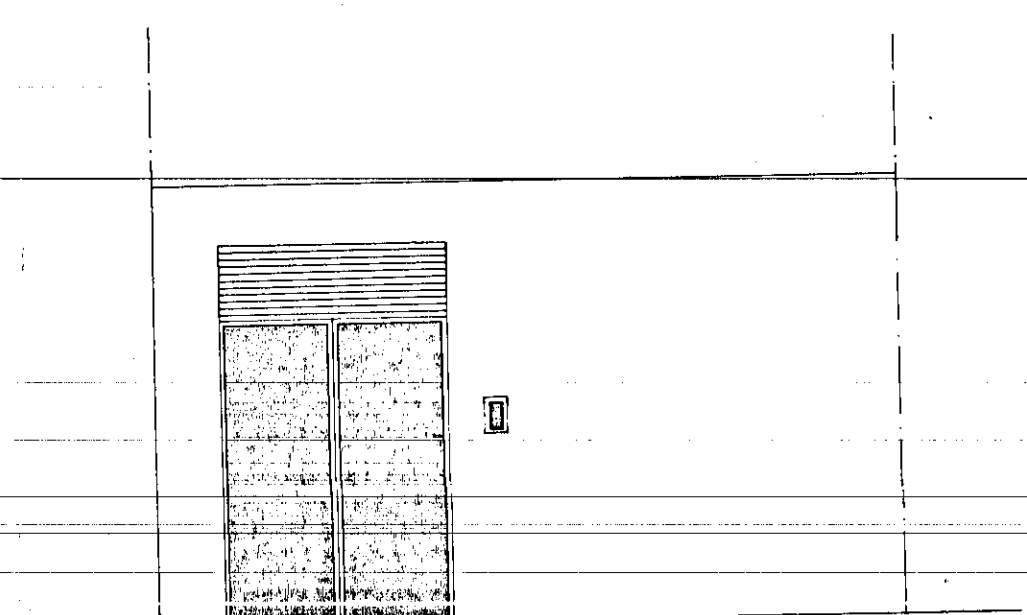

PROSPETTO "A"

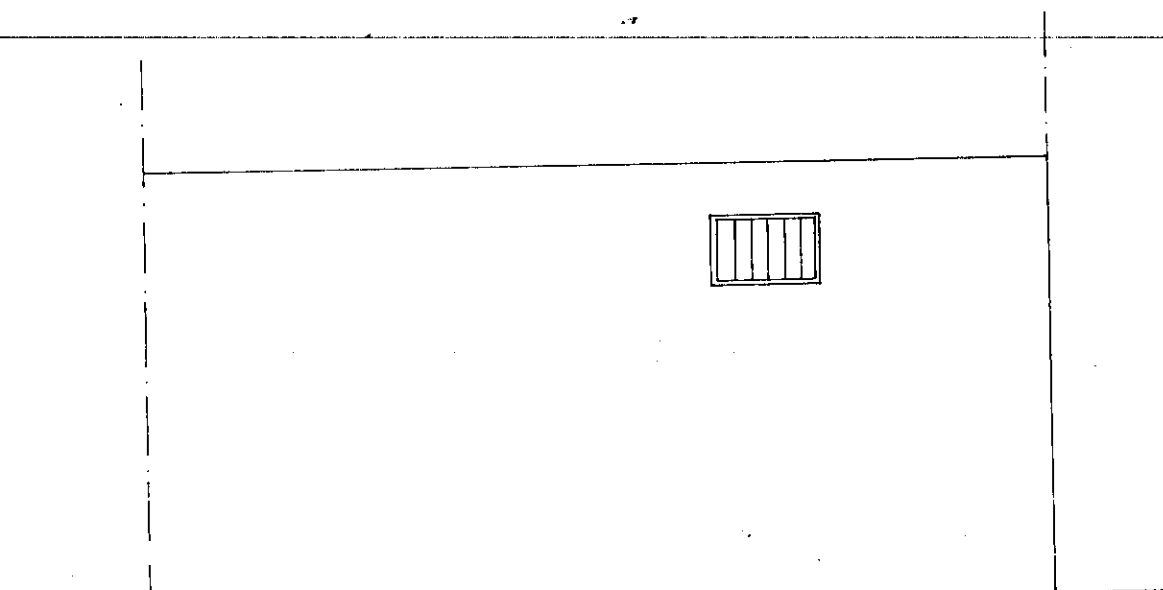

PROSPETTO "B"

COMMITTENTE: I.A.C.P. BRINDISI		TAVOLA: 1
OGGETTO: Pza SPADINI 1,2 - Via MANTEGNA 3,4,5 PAL. B LEGGE N°818/84 D.M. 8-3-1985 ADEGUAMENTO ALLE NORME DI PREVENZIONE INCENDIO		SCALA: 1:50
ELABORATO: STATO ATTUALE		DATA:
bernardino galizia ingegnere brindisi via carmine, 99 telefono 0831/20850		NOTE:

