GESTIONE CASE LAVORATORI LEGGE 14/2/63 N°60	INTERVENTO N 1211 3° TRIENNIO	**I.A.C.P.**
QUARTIERE "S.ELIA" BRINDISI Progetto delle strutture	data 24-5-74 / agg. / agg. / agg.	N° 57
EDIFICIO C CARPENTERIA PIANO TERRA	Fogl. 1:50	
Dott. Arch. E. NESPEGA	Edilizia	
Dott. Ing. A. CORRADO	Edilizia	
Dott. Ing. F. CARADORINI	Prog.e Costi	
Dott. Ing. M. BOLOGNESE	Strutt.e Calc.	
Dott. Ing. N. VIVARELLI	Imp.Tecnici	

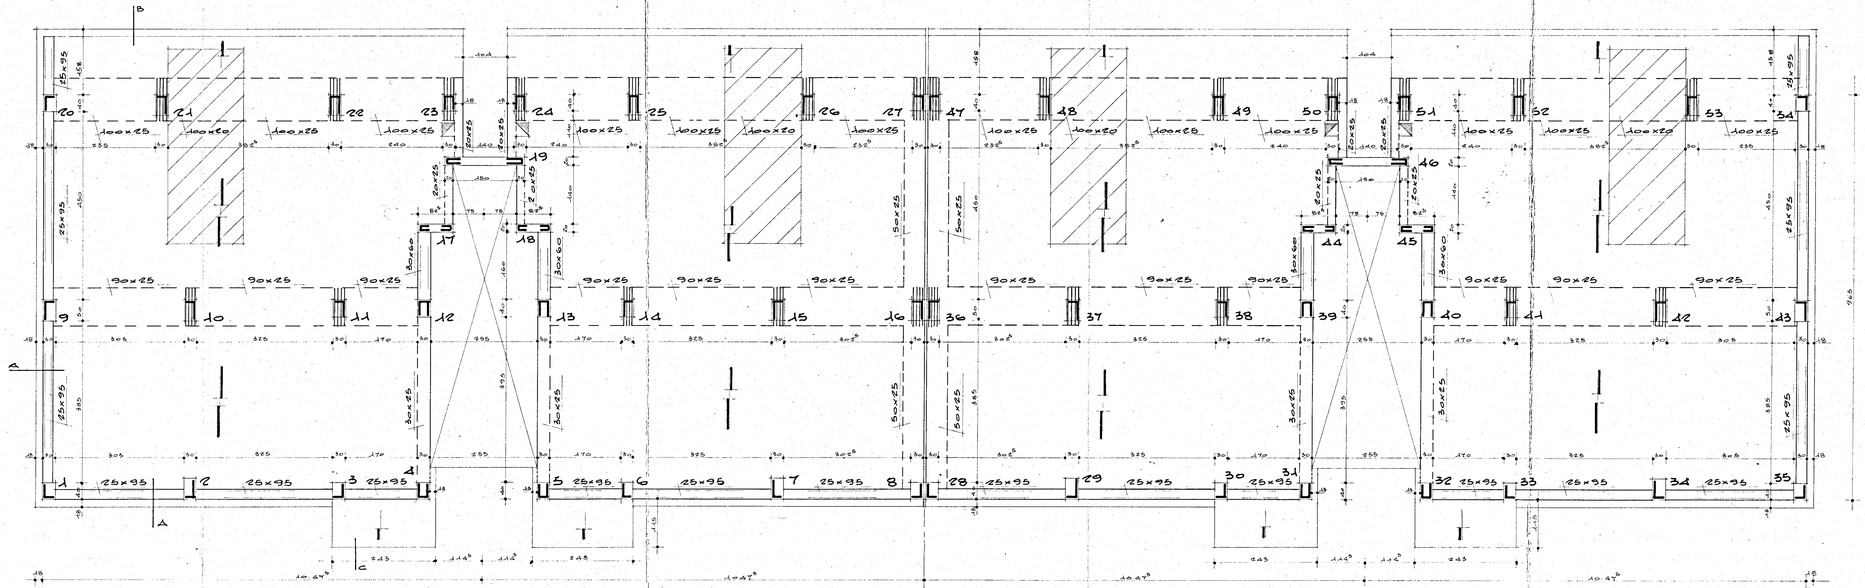

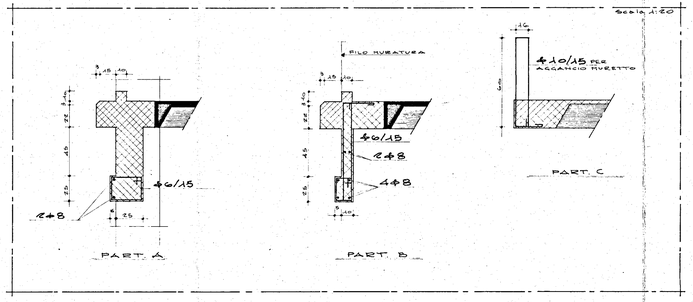

SOLAIO H 25
CESTELLI A MOLLA 4+8
ZONA RIBASSATA H 18
GAMMA BRUNIT

CALCESTRUZZO CLASSE R. 250
ACCIAIO Ad. 42-50