ISTITUTO AUTONOMO
PER LE CASE POPOLARI DELLA PROVINCIA
DI BRINDISI

PROGETTO DI CASE ~~A RISCATTO~~

PIANTE

SCALA 1:100

Brindisi *1952*

Redatto dall'ingegnere
(G. Roma)

Fondazioni

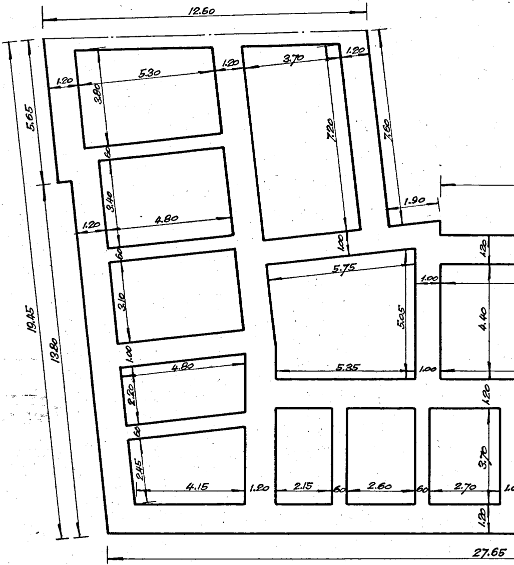
12.60
5.65
19.45
13.80
1.20
5.30
3.80
1.20
3.70
1.20
7.20
7.60
60
3.40
1.20
4.80
1.90
1.00
60
5.75
1.00
3.10
5.05
4.40
1.20
1.00
4.80
5.35
1.00
2.20
1.20
60
2.45
4.15
1.20
2.15
60
2.60
60
2.70
3.70
1.20
27.65

Piano terreno

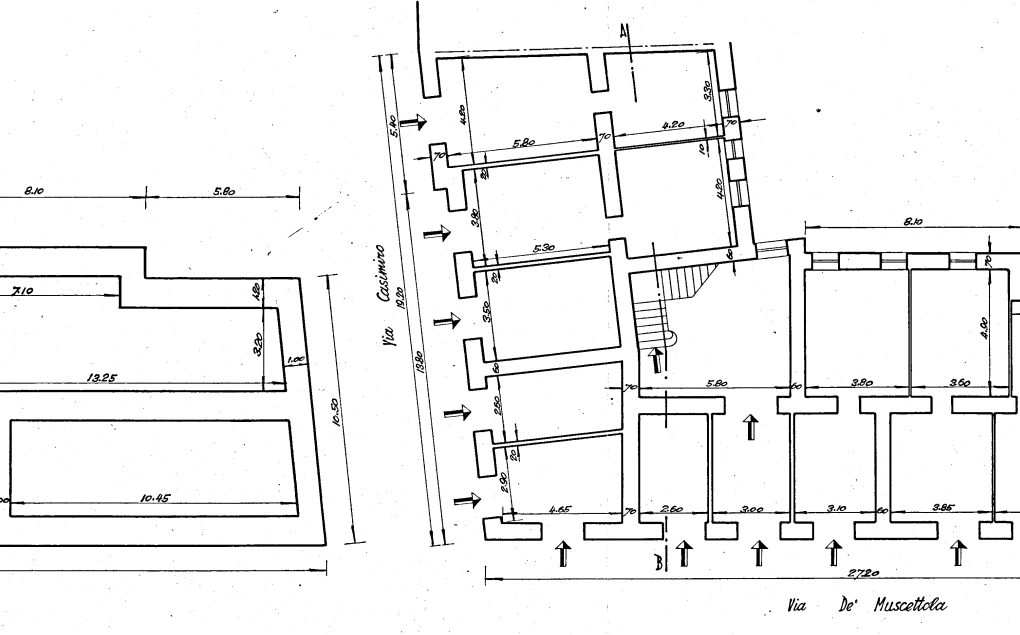
A
B
Via Casimiro
Via De' Muscettola
5.40
19.20
13.80
4.80
5.80
70
4.20
3.30
10
4.20
20
3.80
5.30
80
20
3.50
60
2.60
20
2.90
4.65
70
2.60
3.00
3.10
60
3.85
5.80
60
3.80
3.60
4.90
8.10
27.20
8.10
5.80
7.10
1.20
3.20
1.00
13.25
10.50
10.45

Primo piano

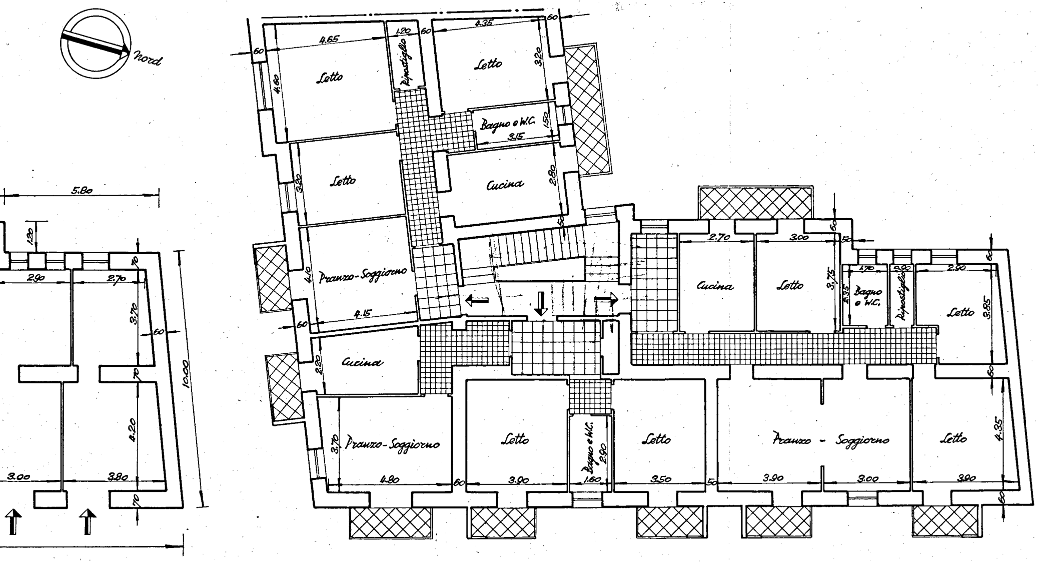
Nord
5.80
1.20
2.90
2.70
3.70
60
70
4.20
10.00
3.00
3.80
Letto
4.65
4.60
Ripostiglio
1.20
60
Letto
4.35
3.20
60
Bagno e W.C.
1.50
3.15
Letto
3.20
Cucina
2.80
50
Pranzo-Soggiorno
4.10
4.15
60
Cucina
2.20
Pranzo-Soggiorno
3.70
4.80
60
Letto
3.90
Bagno e W.C.
2.90
1.60
Letto
3.50
50
Cucina
2.70
Letto
3.00
3.75
60
50
Bagno e W.C.
1.70
2.35
Ripostiglio
0.90
Letto
2.90
3.85
60
Pranzo - Soggiorno
3.90
3.00
Letto
3.90
4.35
60

Secondo e terzo piano

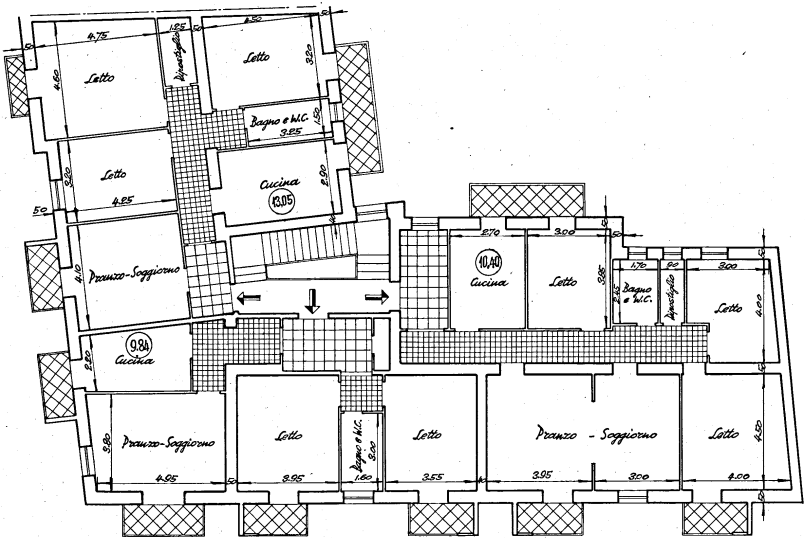

4.75
50
1.25
50
4.50
50
Ripostiglio
Letto
4.60
Letto
3.20
Bagno e W.C.
1.50
3.25
Letto
3.20
4.25
Cucina
13.05
2.90
40
50
Pranzo-Soggiorno
4.10
9.84
Cucina
2.20
2.70
3.00
10.40
Cucina
Letto
3.85
40
50
1.70
90
3.00
2.45
Bagno e W.C.
Ripostiglio
Letto
4.00
50
Pranzo-Soggiorno
3.80
4.95
50
Letto
3.95
Bagno e W.C.
3.00
1.60
Letto
3.55
40
Pranzo - Soggiorno
3.95
3.00
Letto
4.50
4.00
50
50

Qua

rto piano

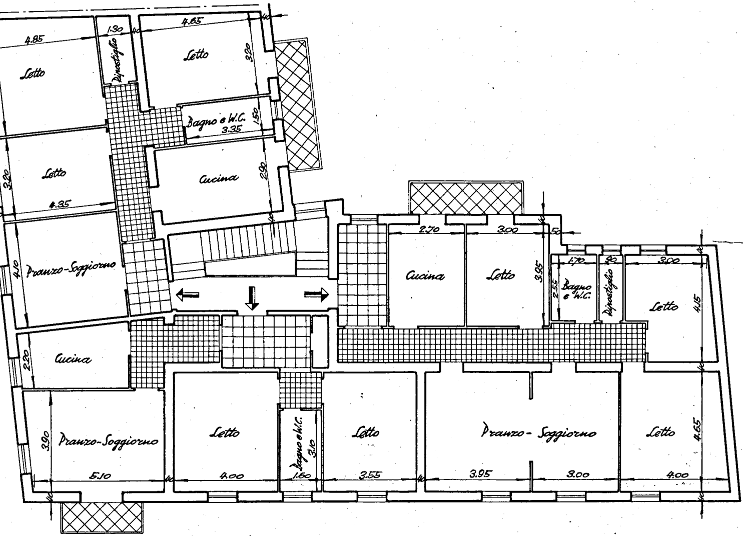
Letto
4.85
Ripostiglio
1.30
40
4.65
Letto
3.20
40
Bagno e W.C.
3.35
1.50
Letto
4.35
3.20
Cucina
2.90
40
Pranzo-Soggiorno
4.10
Cucina
2.20
Pranzo-Soggiorno
3.90
5.10
40
Letto
4.00
Bagno e W.C.
3.10
1.60
Letto
3.55
40
Pranzo-Soggiorno
3.95
3.00
Letto
4.00
4.65
40
40
Cucina
2.70
Letto
3.00
3.95
40
50
Bagno e W.C.
1.70
2.55
Ripostiglio
80
Letto
3.00
4.15
40