


CITTA DI FRANCAVILLA FONTANA


Sentito il parere favorevole espresso dalla Com.
missione edilizia
29 NOV. 1984
seduta del
SI APPROVA

Francavilla F.no, 11
4 GEN 1985
IL SINDACO

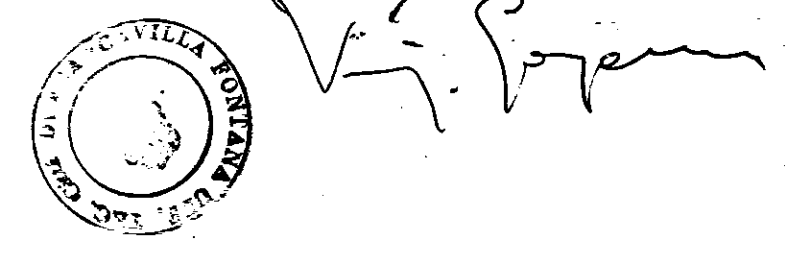

31 OTT. 1984

IL COORDINATORE
DEI SERVIZI UOVI E PROTEZIONI
(Dott. A. M. M. O. A. S. A.)

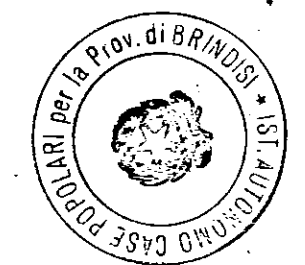

IL PRESIDENTE
(Michele Perrotti)
Michele Perrotti

istituto autonomo case popolari

— brindisi —

legge 5-8-1978 n. 457 III° biennio 1982-83 COMPLET.
programma intervento n. 008-101-1
codice 3167400801

tav. **7**

progetto per la costruzione di alloggi
popolari in FRANCAVILLA F.no
lotto comparto 8 piano di zona 167

ufficio
progettazione
i. a. c. p.
brindisi

VARIANTE AL PROGETTO APPROVATO DALLA C.E.C. IL 10-5-1984

alloggi n. 60 da mq. 81

scala 1:100

PROSPETTO -B-

