


Controllare
sulle ore
sono stati realizzati
box

Provincia di Brindisi
CANTIERE N. 1392
Fabbricato
Località
Via

Prop. Santo Semeraro
65.80

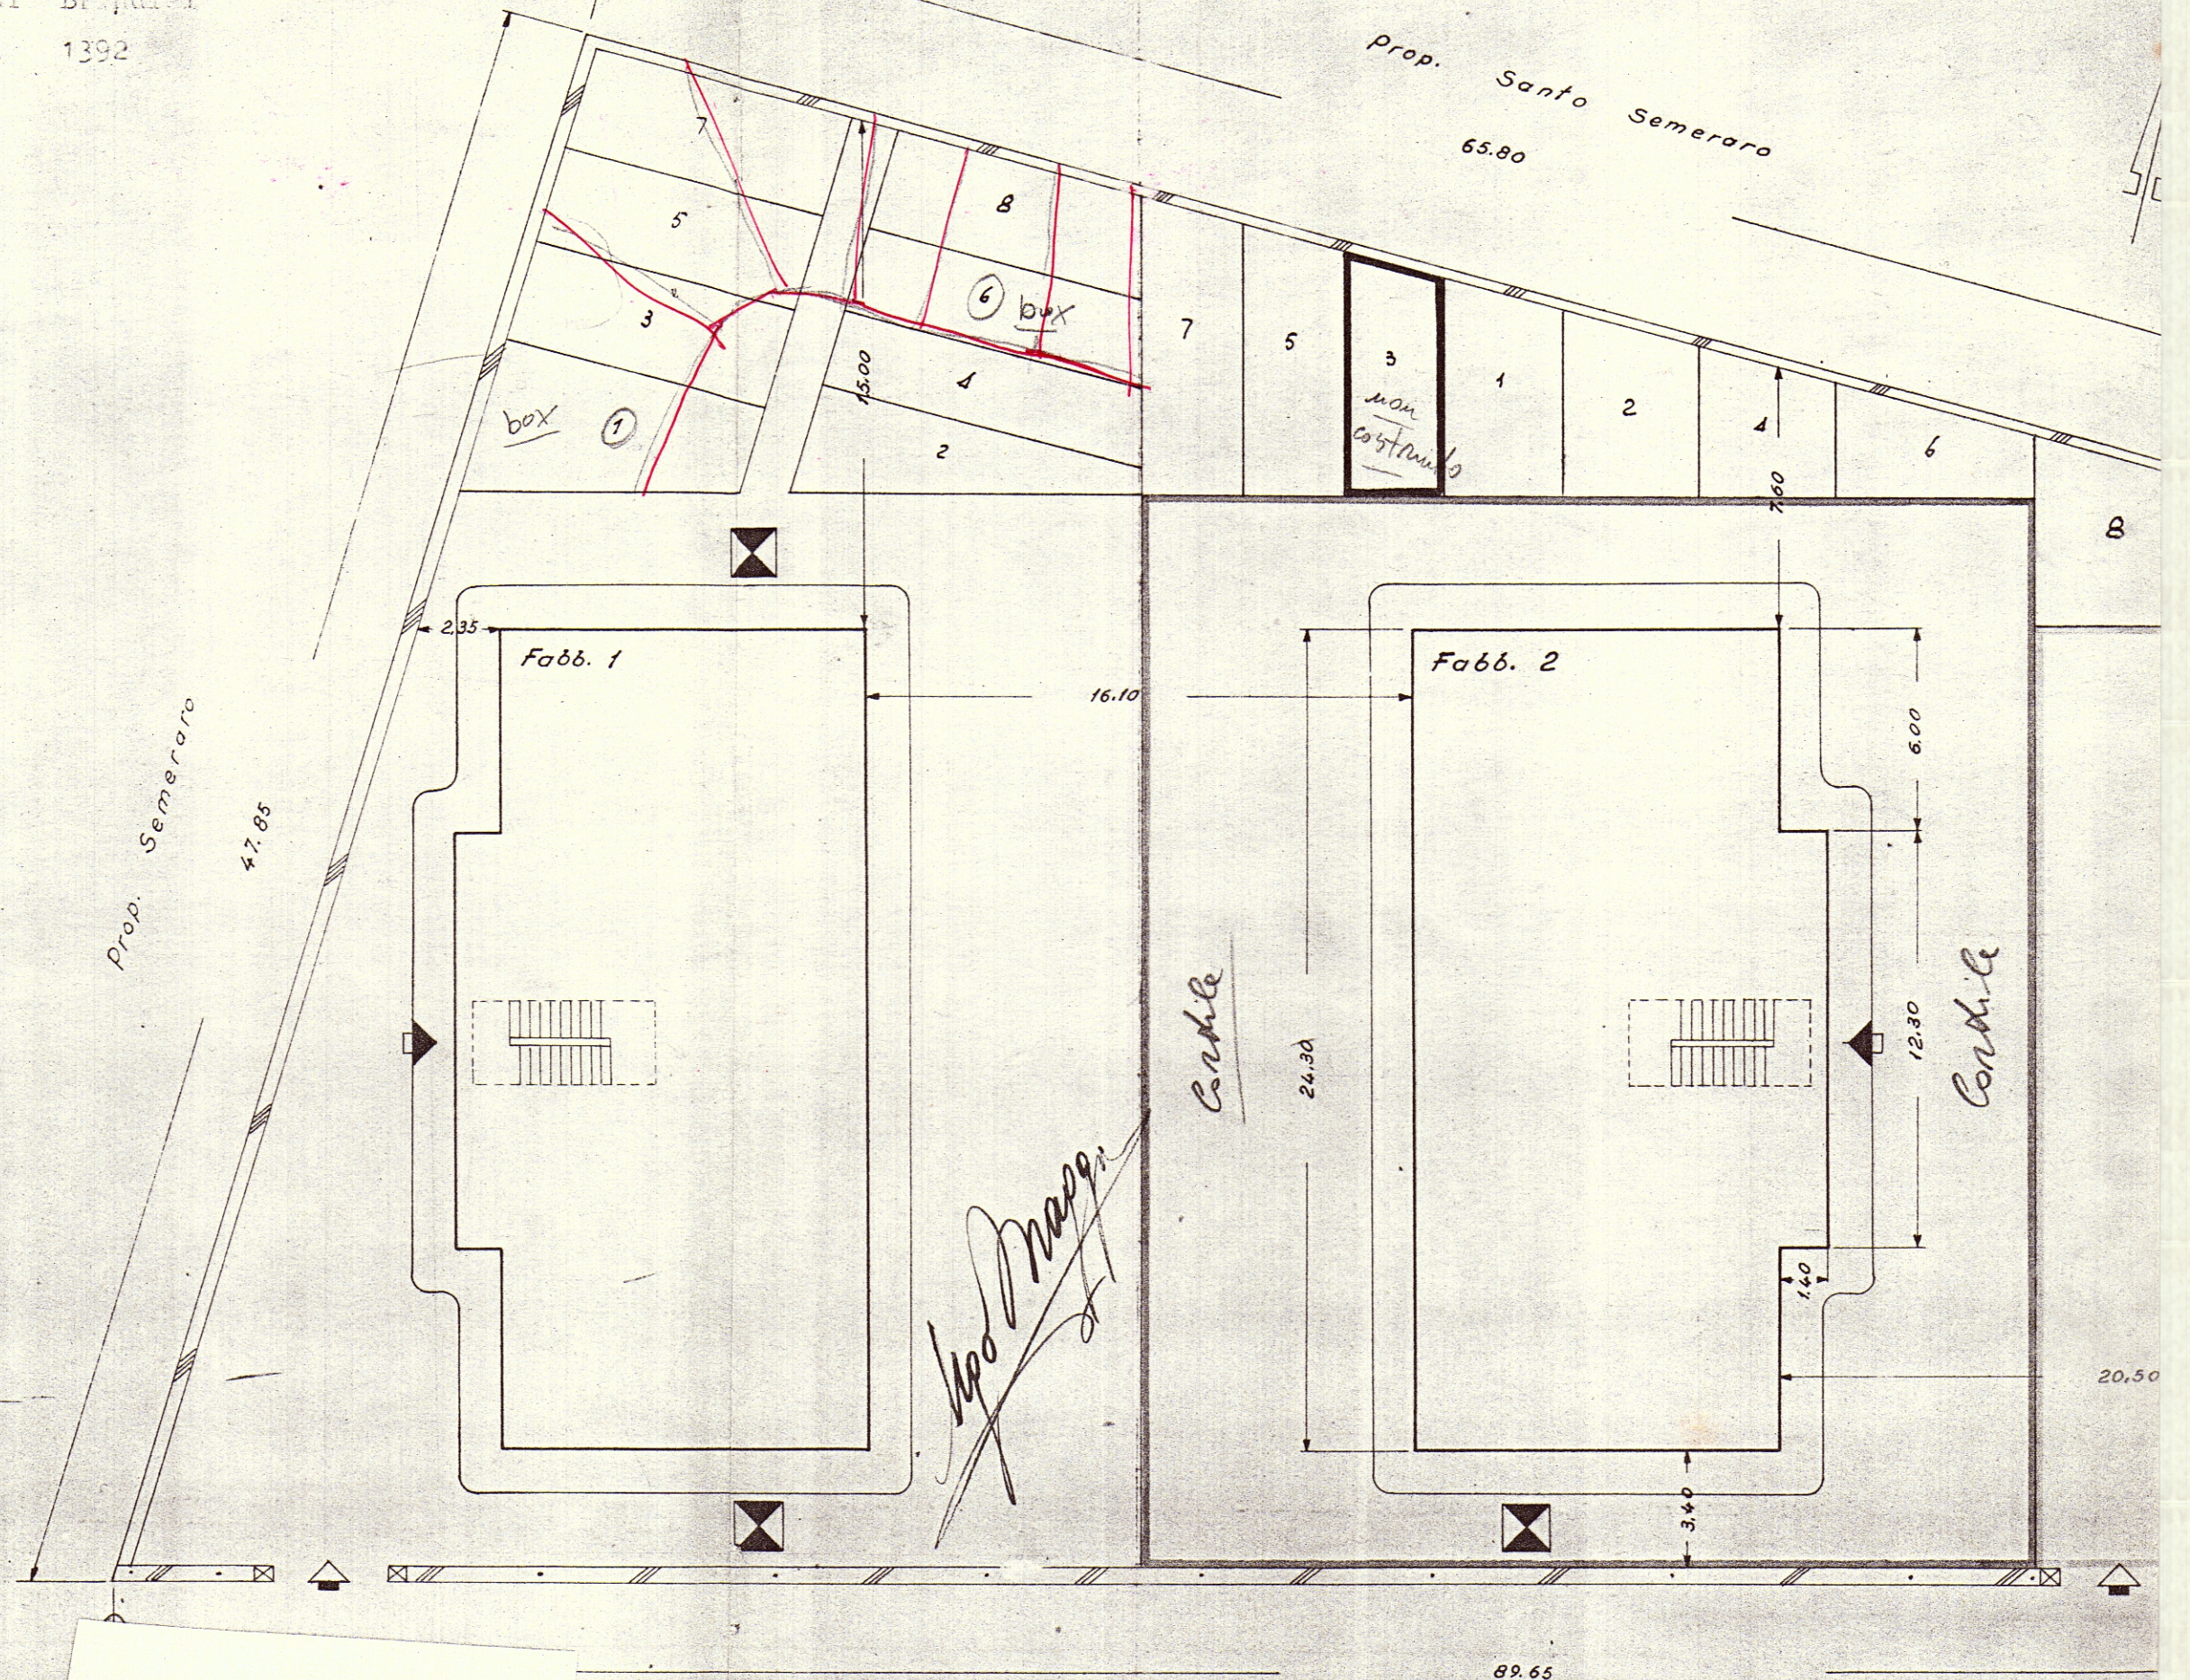

3