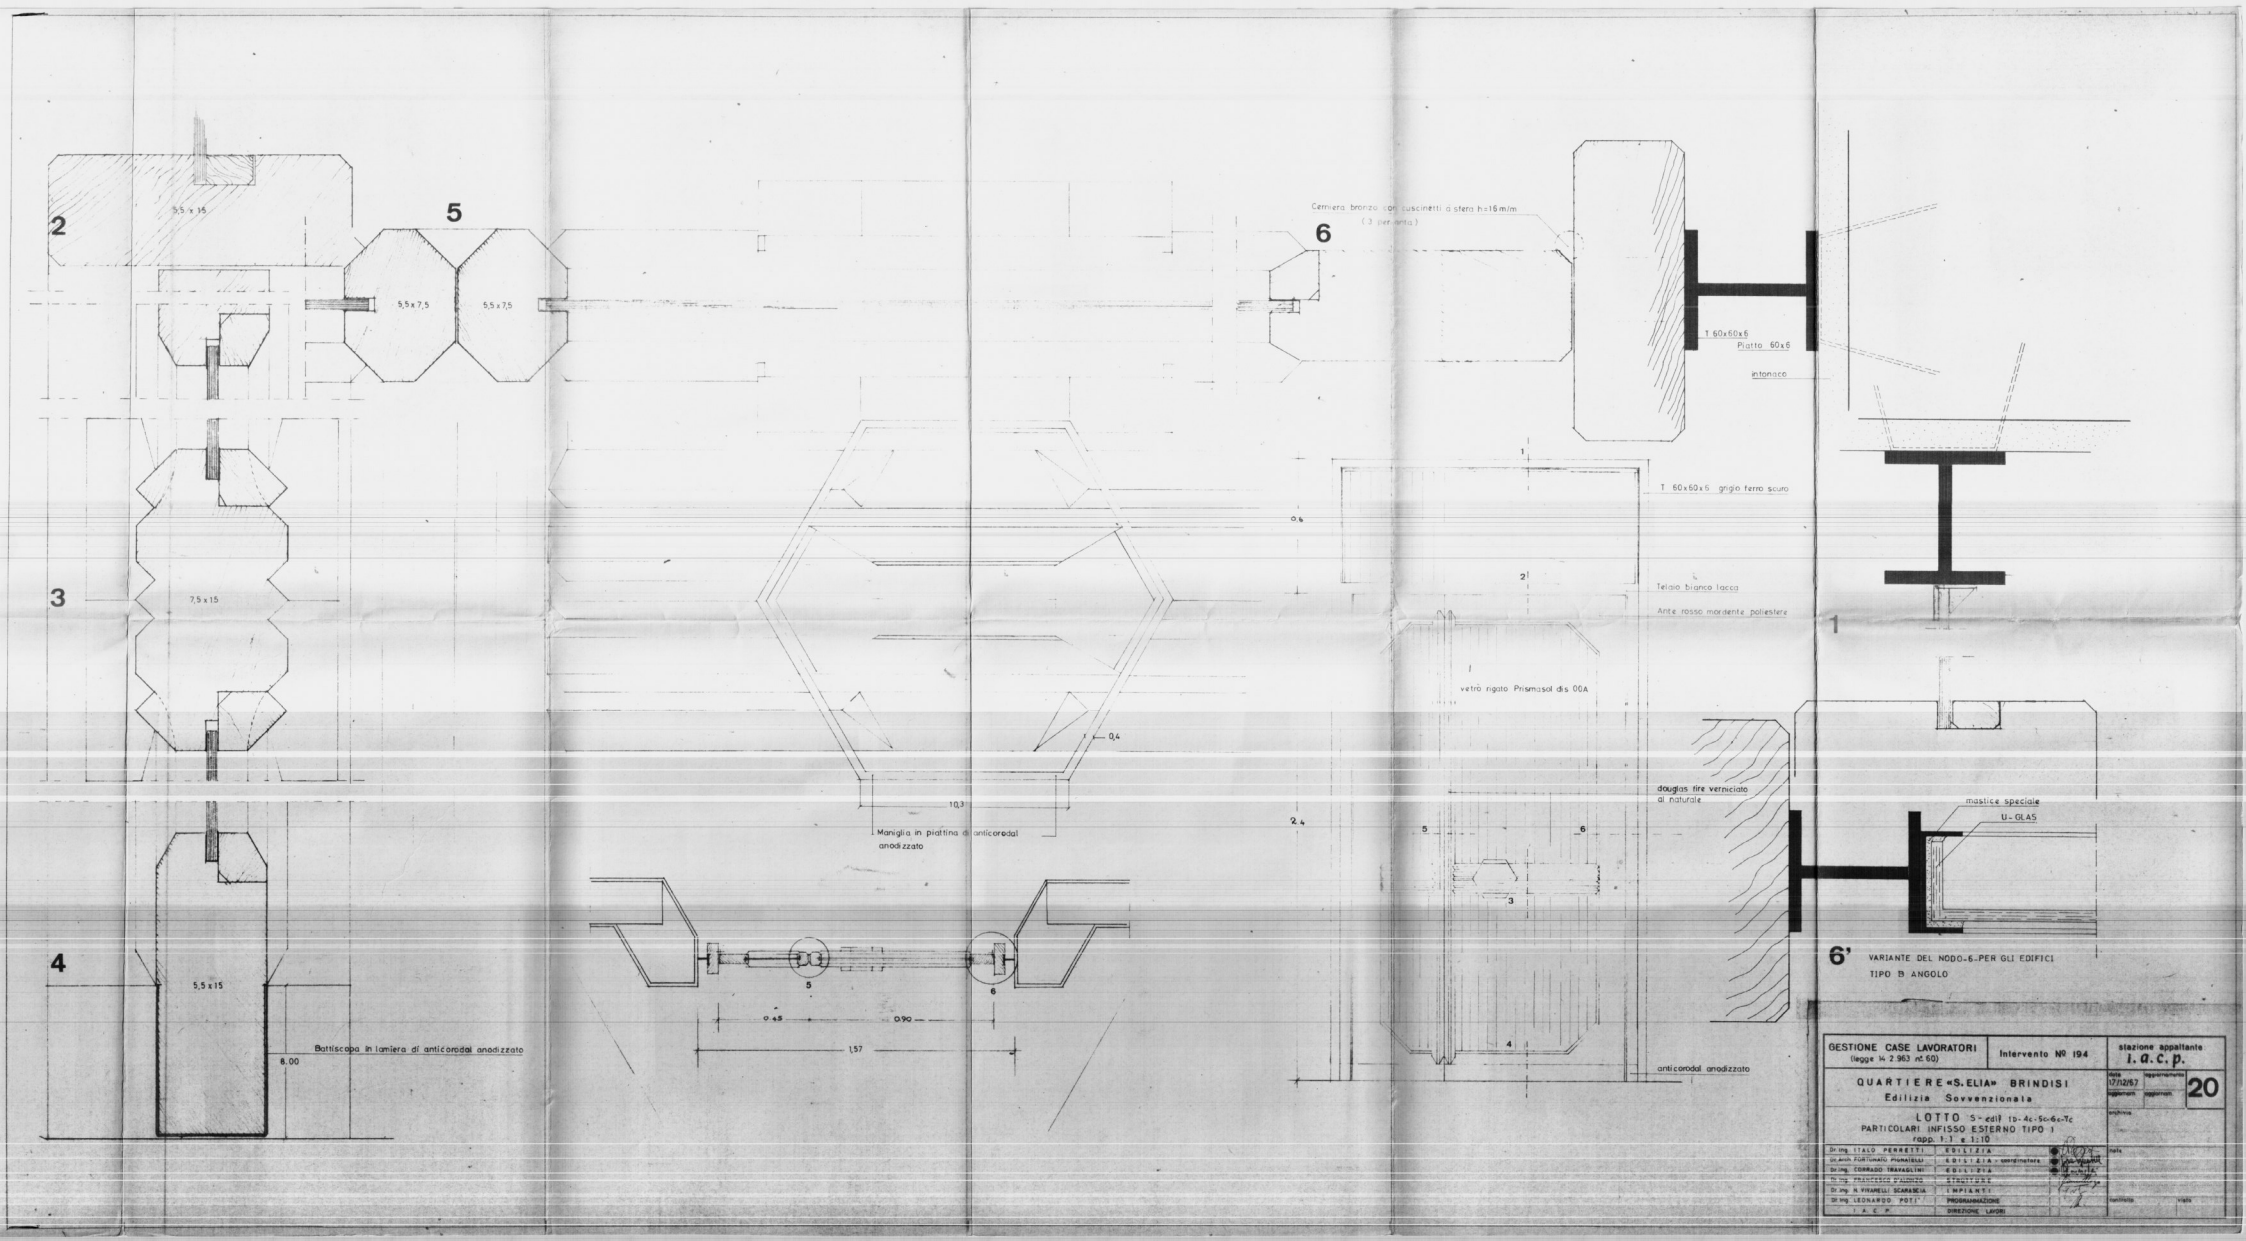
2
5,5 x 15
5
5,5 x 7,5
5,5 x 7,5
3
7,5 x 15
4
5,5 x 15
Battiscopa in lamiera di anticorodal anodizzato
8,00
Maniglia in piattina di anticorodal anodizzato
0,4
10,3
5
6
0,45
0,90
1,57
Cerniera bronzo con cuscinetti a sfera h=16 m/m
(3 per anta)
6
T 60x60x6
Piatto 60x6
intonaco
T 60x60x6 grigio ferro scuro
Telaio bianco lacca
Anta rosso mordente poliestere
vetro rigato Prismasol dis 00A
douglas fire verniciato al naturale
anticorodal anodizzato
0,6
2,4
1
2
3
4
5
6
1
mastice speciale
U-GLAS
6'
VARIANTE DEL NODO-6-PER GLI EDIFICI
TIPO B ANGOLO
GESTIONE CASE LAVORATORI
(legge 14 2 963 nt. 60)
Intervento Nº 194
stazione appaltante
I. A. C. P.
QUARTIERE «S. ELIA» BRINDISI
Edilizia Sovvenzionata
LOTTO 5ª-edil 13-4c-5c-6c-7c
PARTICOLARI INFISSO ESTERNO TIPO 1
rapp. 1:1 e 1:10
17/12/67
20
Dr. ing. ITALO PERRETTI — EDILIZIA
Dr. Arch. FORTUNATO PIGNATELLI — EDILIZIA - sovraintendenza
Dr. ing. CORRADO TRAVAGLINI — EDILIZIA
Dr. ing. FRANCESCO D'ALMONTE — STRUTTURE
Dr. ing. N. VIRANELLI SCARAGGIA — IMPIANTI
Dr. ing. LEONARDO POTI' — PROGRAMMAZIONE
I. A. C. P. — DIRECTIONE LAVORI