




I.A.C.P. BRINDISI		INTERVENTO N°	LEGG. 30-12-1960 n° 1676
PROGETTO PER LA COSTRUZIONE DI N° 24 ALLOGGI PER LAVORATORI AGRICOLI DIP. IN MESAGNE		DATA: 11 Giugno 69 AGG. AGG.	N°
PROSPETTI E SEZIONE		RAPP. 1:100	
UFFICIO TECNICO I.A.C.P.	PROGETTO		
	DIREZ. LAVORI		
	STRUTTI E CALCO		
			DISEGN. CONTR.

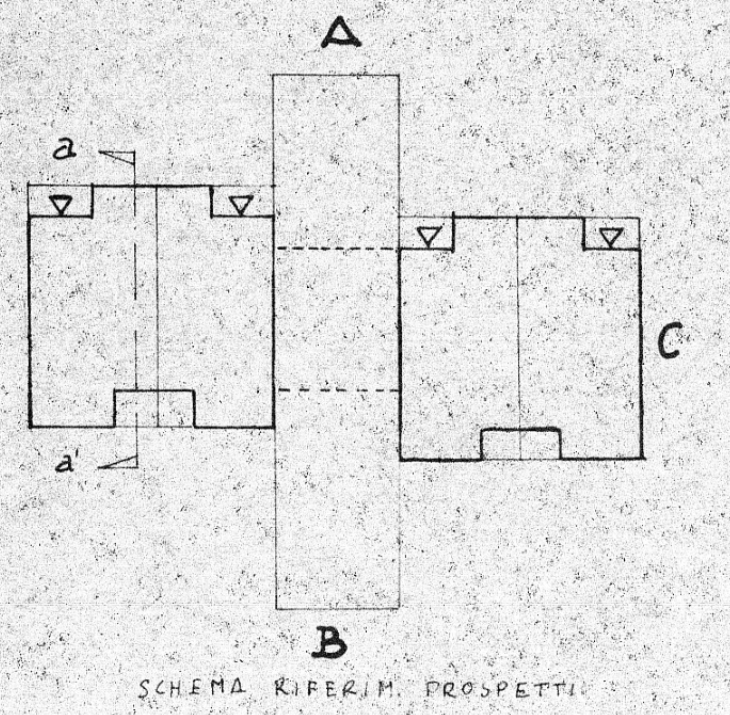


PROSPETTO "B"

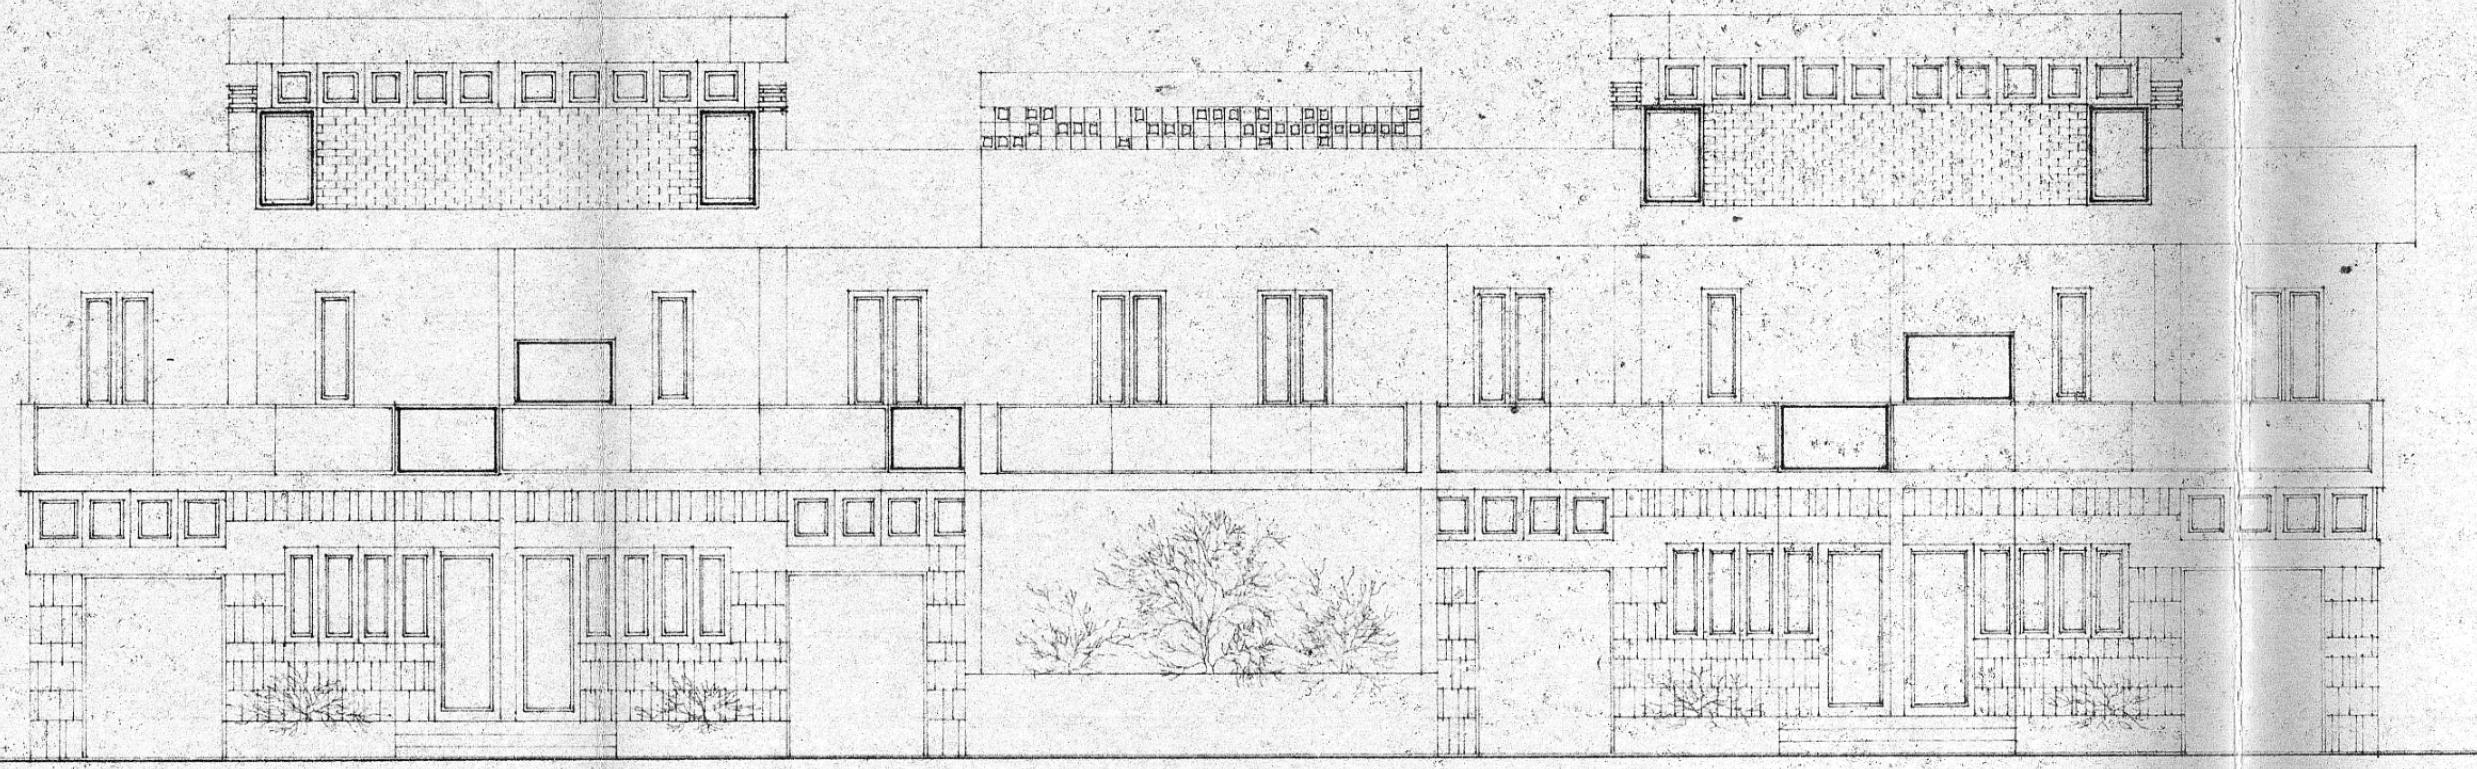

PROSPETTO "A"

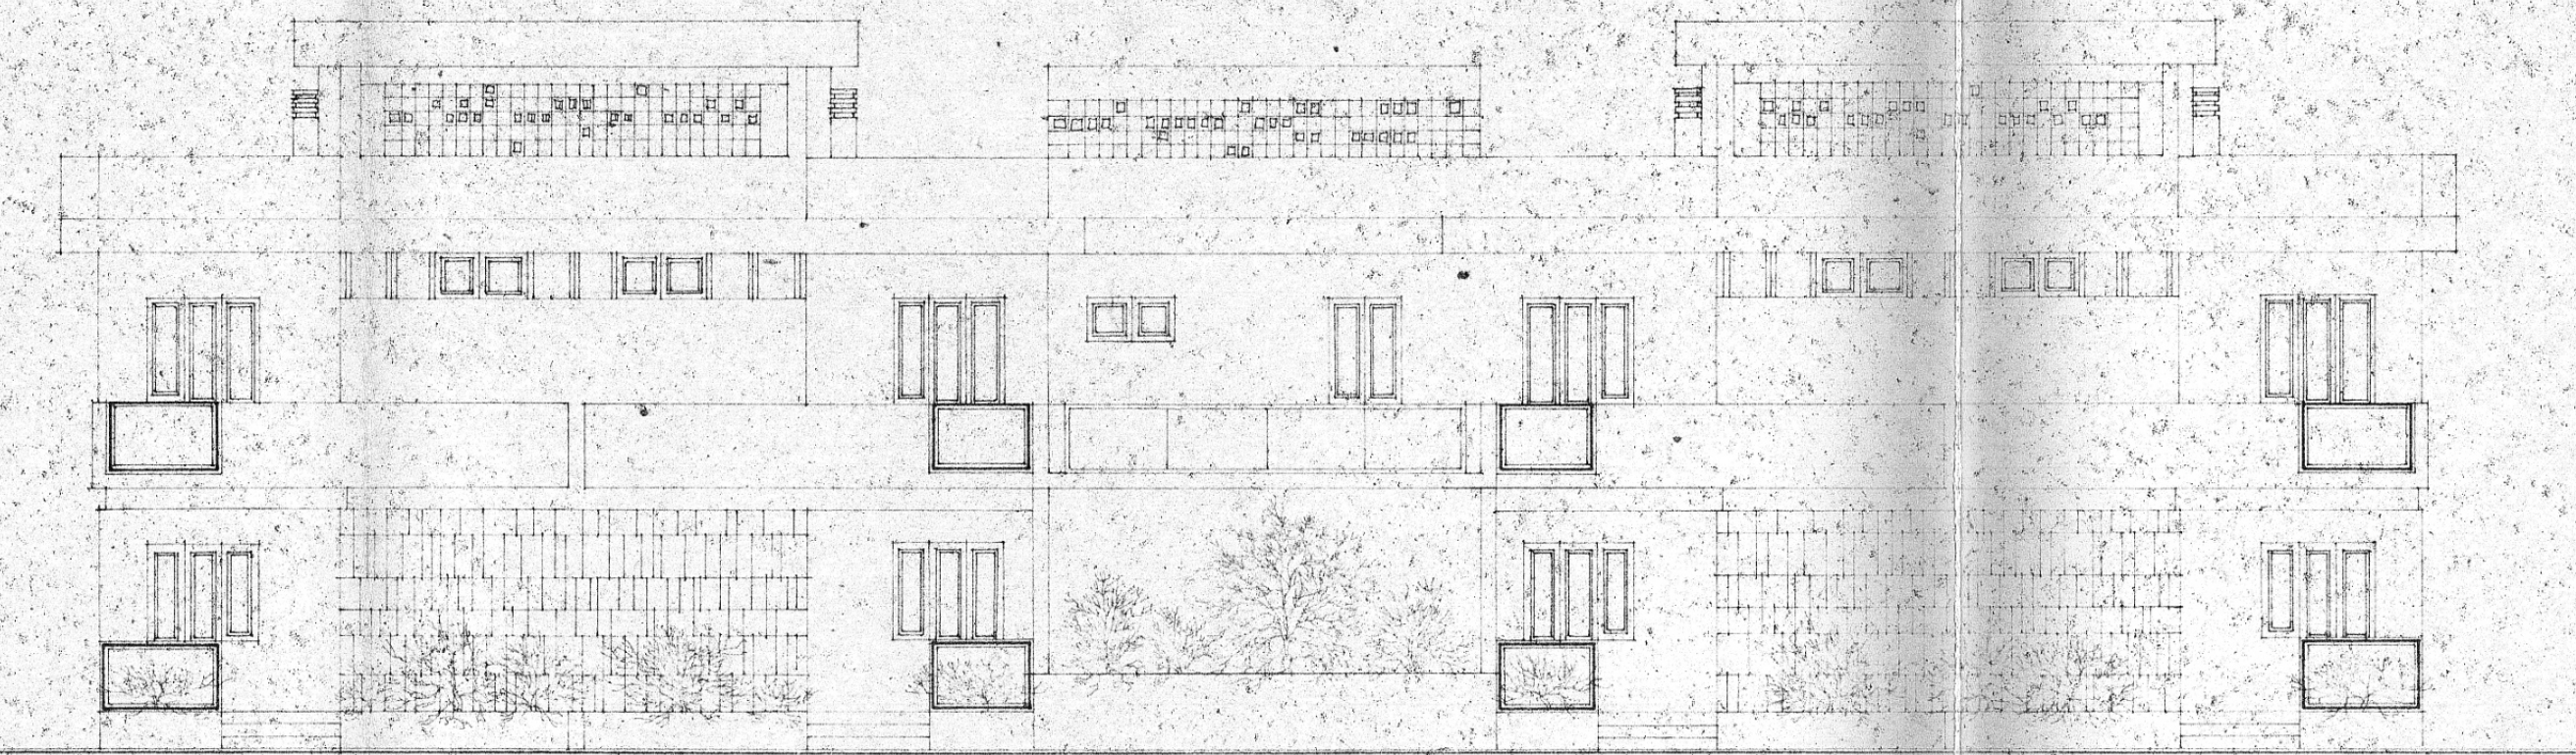

PROSPETTO "C"

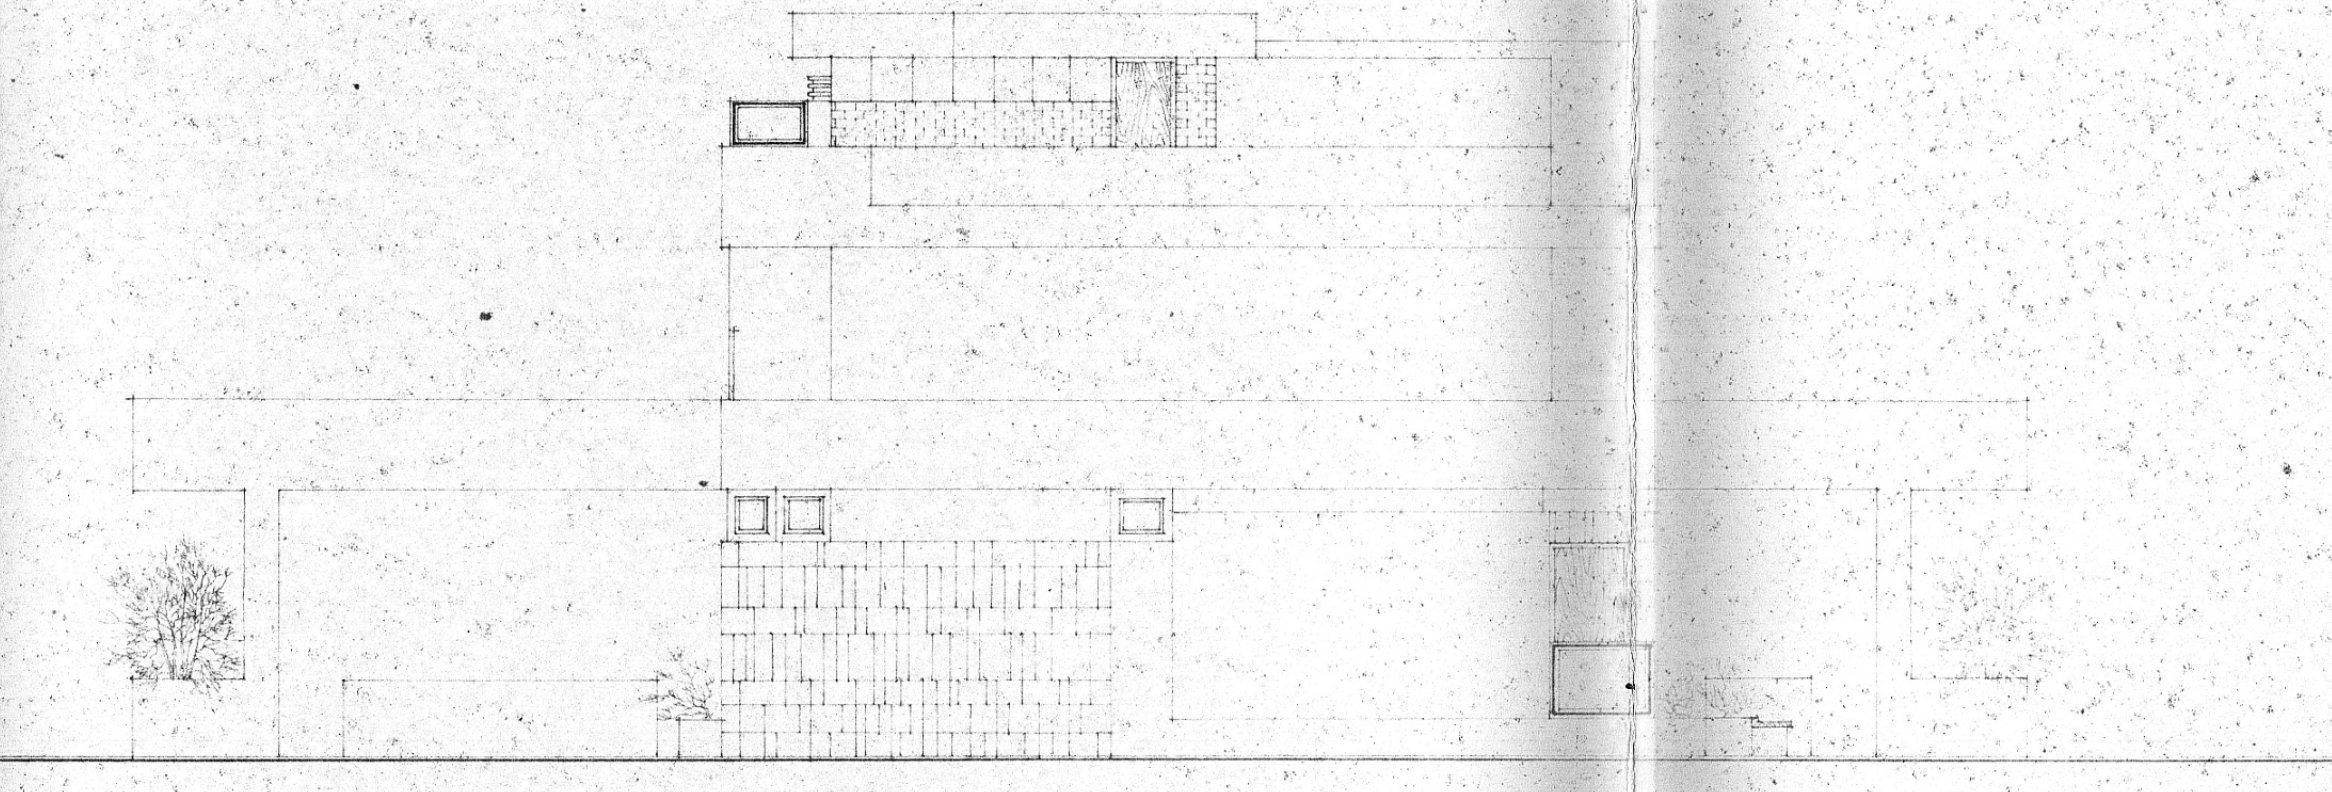

SEZIONE "A-A"

