



I. A. C. P.		INTERVENTO N°		LEGGE 30-12-1980 n° 1676	
BRINDISI					
PROGETTO PER LA COSTRUZIONE DI N°24 ALLOGGI PER LAVORATORI AGRICOLI - DIR. IV. MESSAGNE				DATA: ... AGG. ... N° ... 11 Agosto 82 AGG. ... AGG. ...	
PIANTE DELLE FOND. - PT. - PRIMO PIANO				RAPPO 1:100	
UFFICIO TECNICO I.A.C.P.		PROGETTO			
		DIR. LAVORI			
		STRUTTE E CALI.			
				DISEGN.	
				CONTR.	


E FONDAZIONI

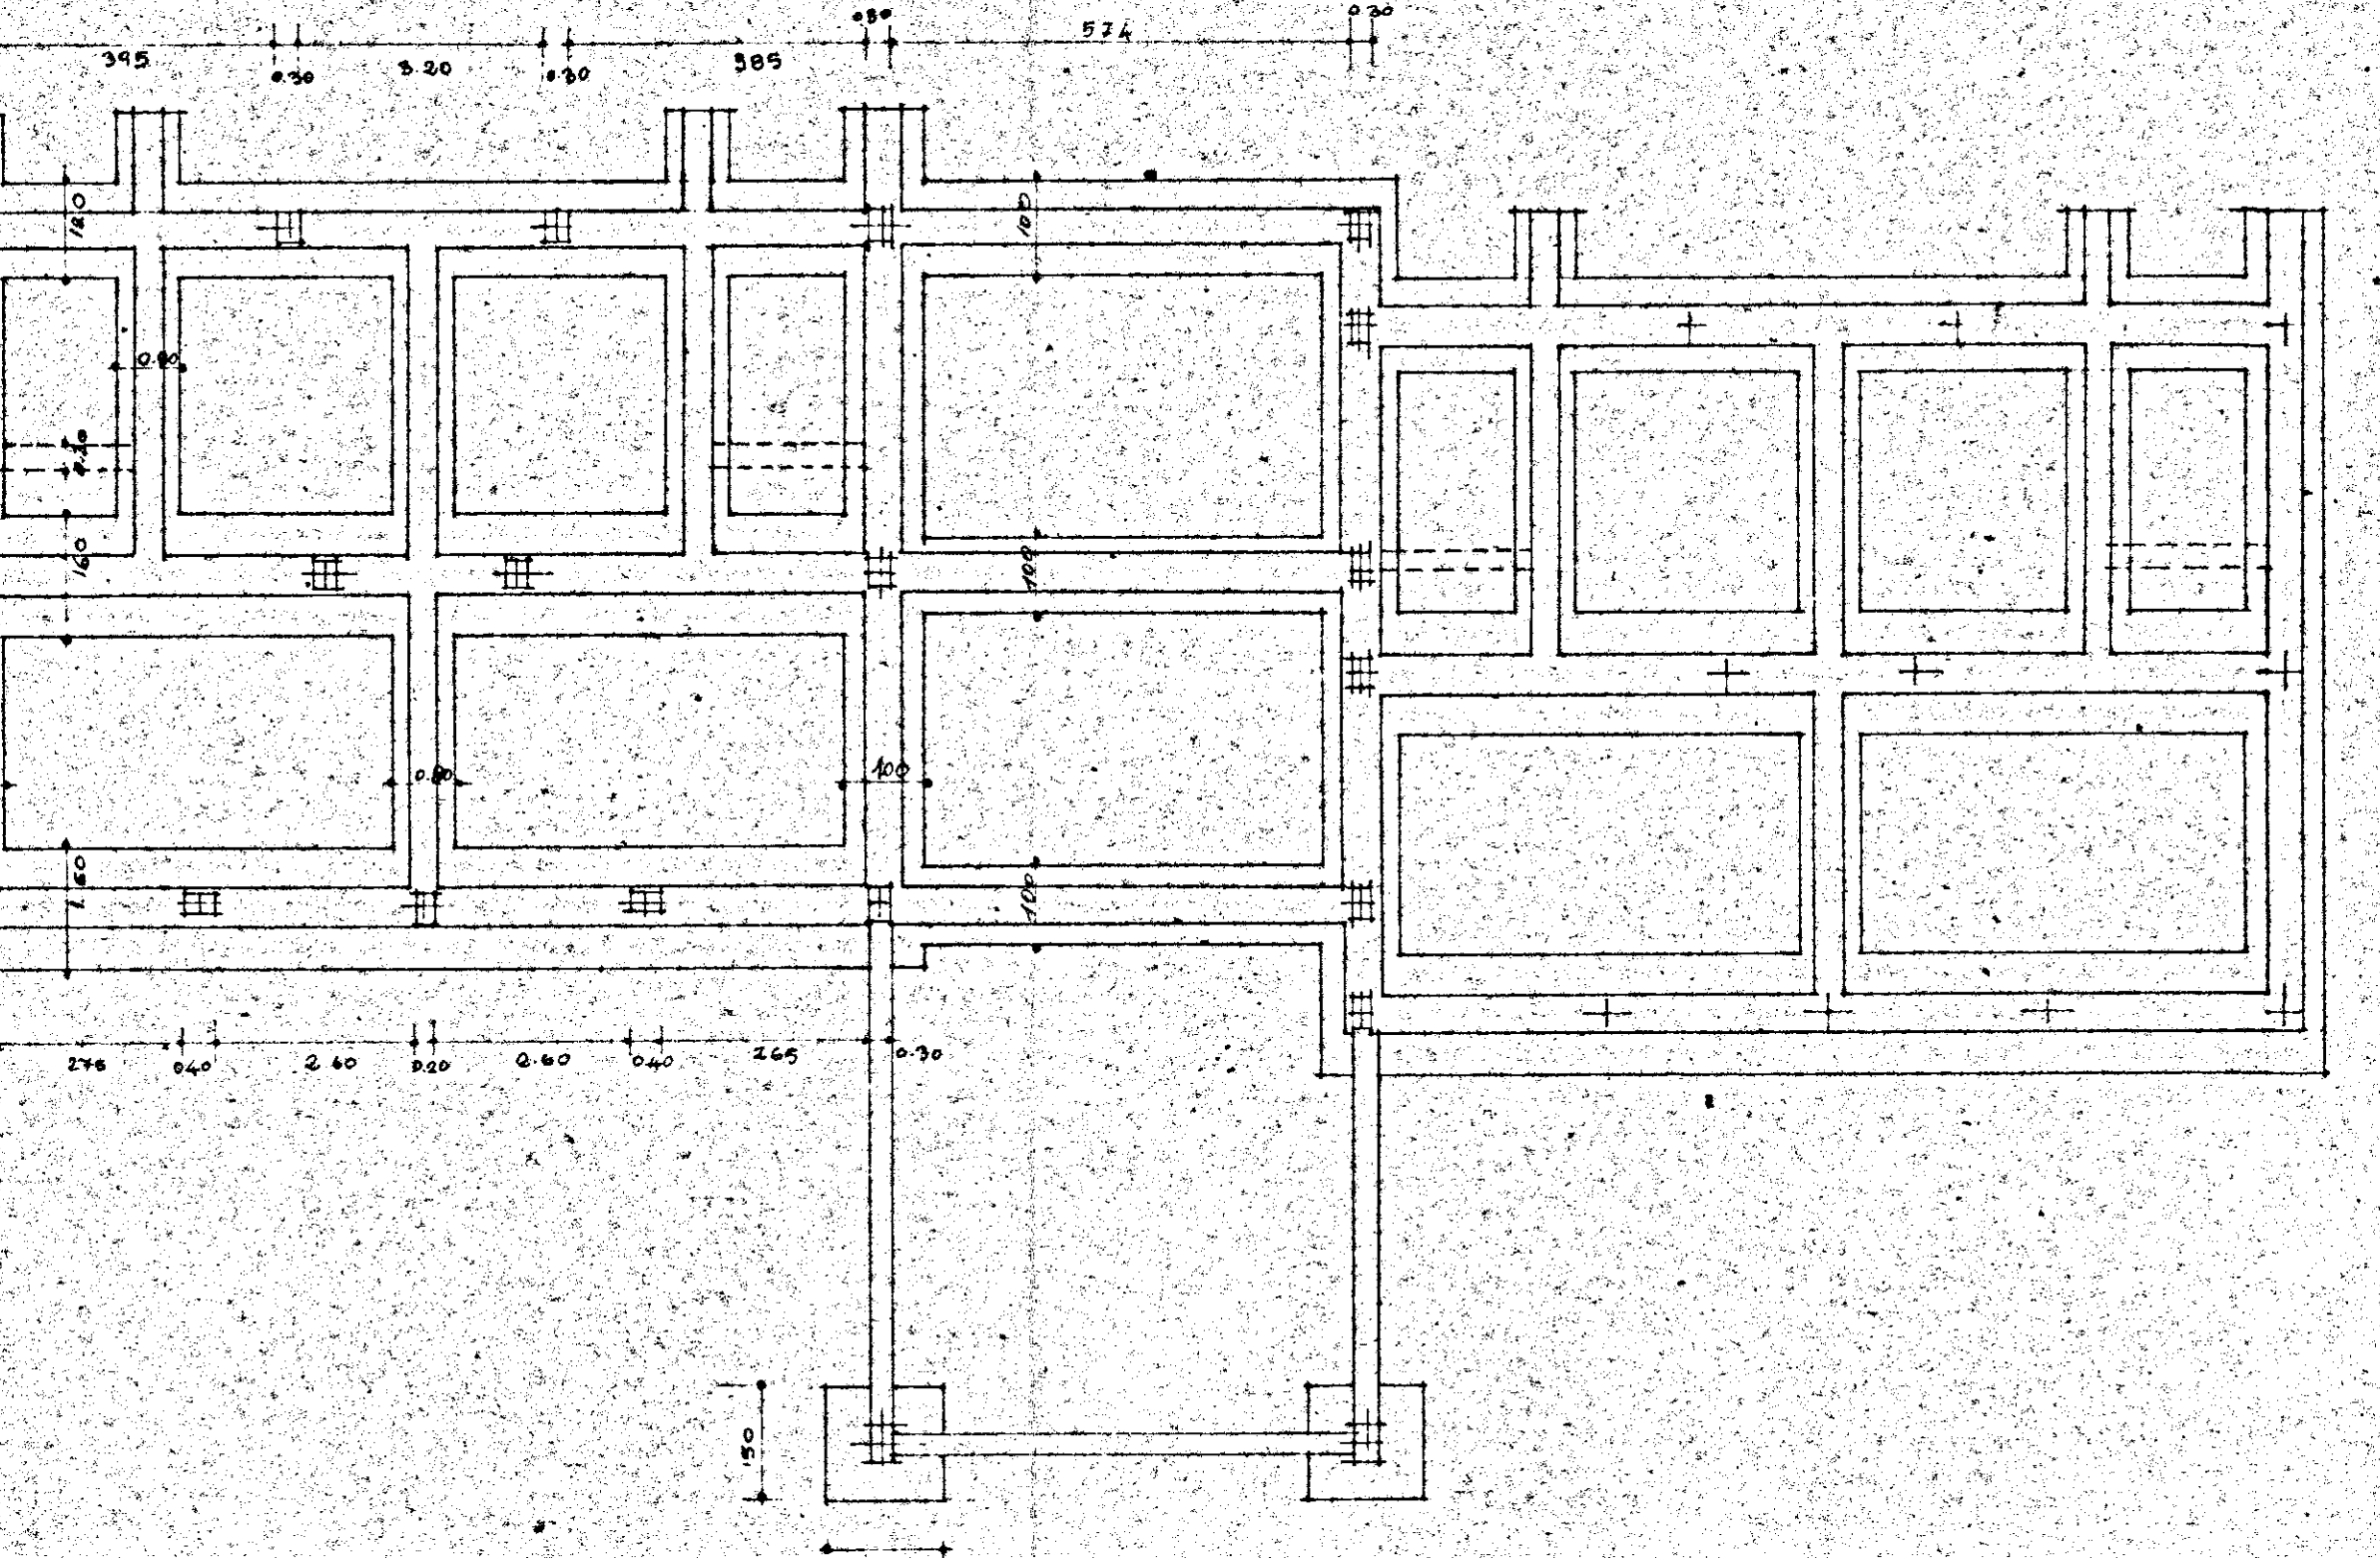

PIANTA DEL PIANO TERRA

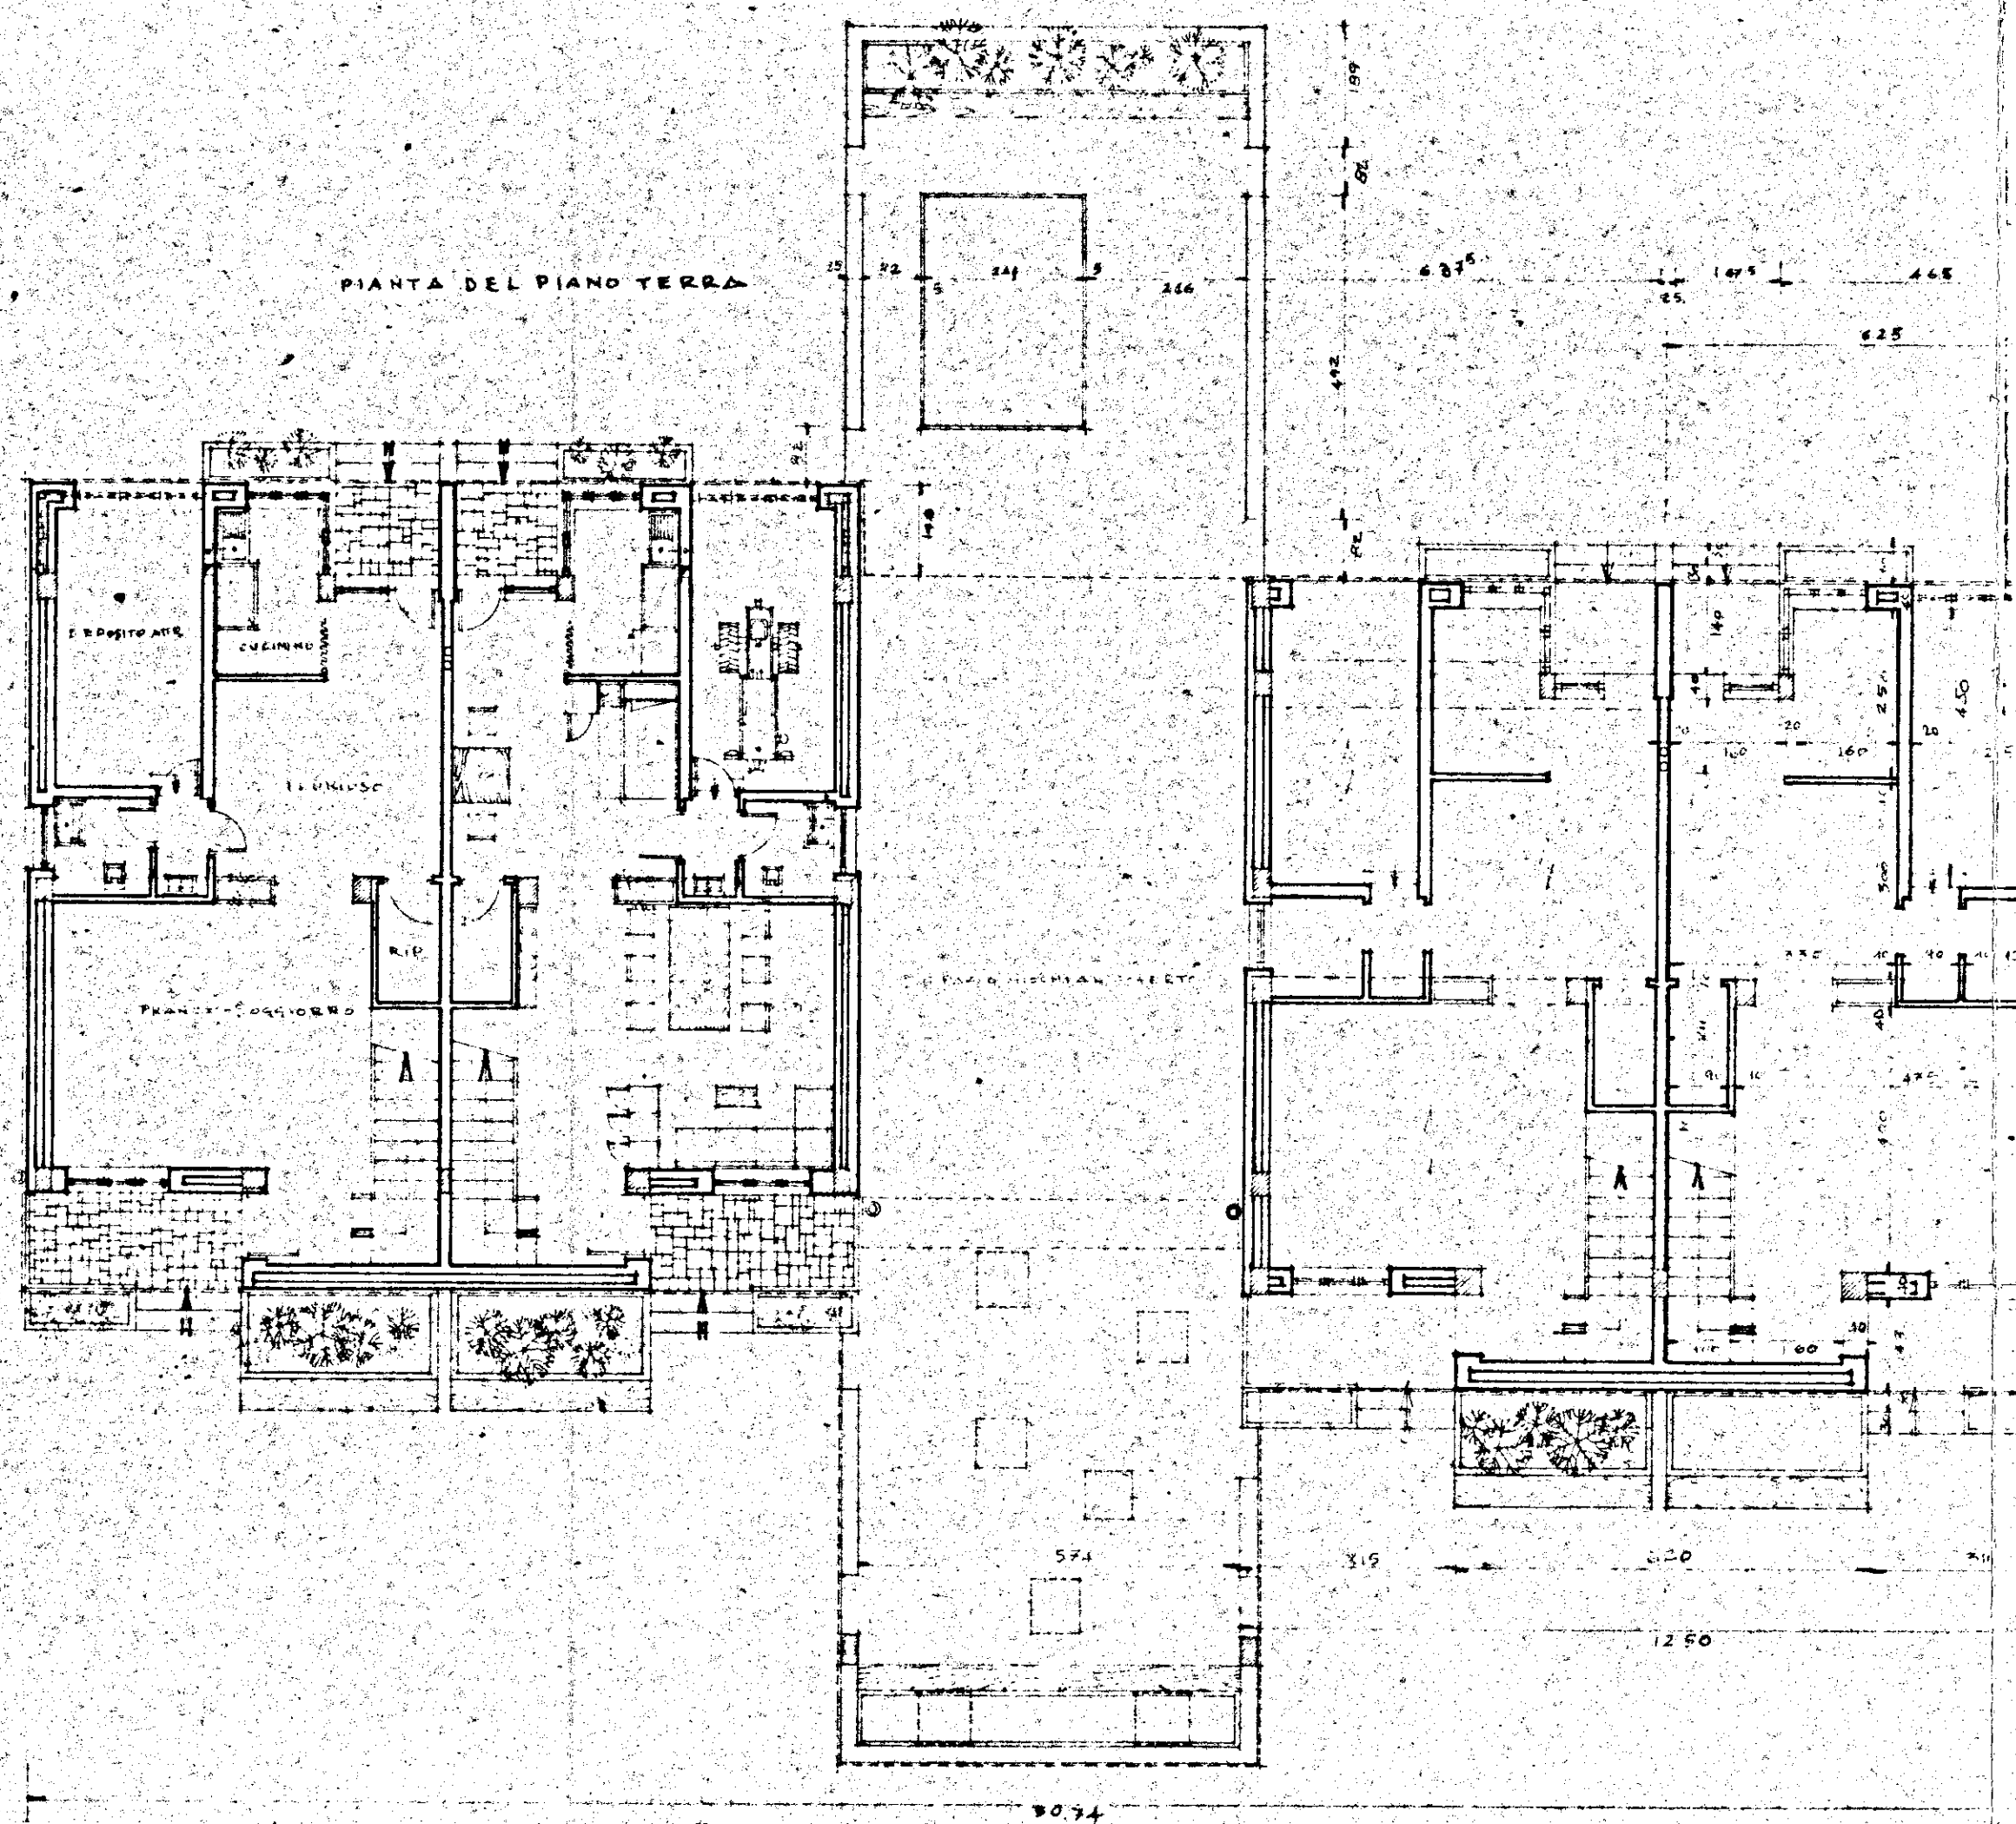

PIANTA DEL PRIMO PIANO

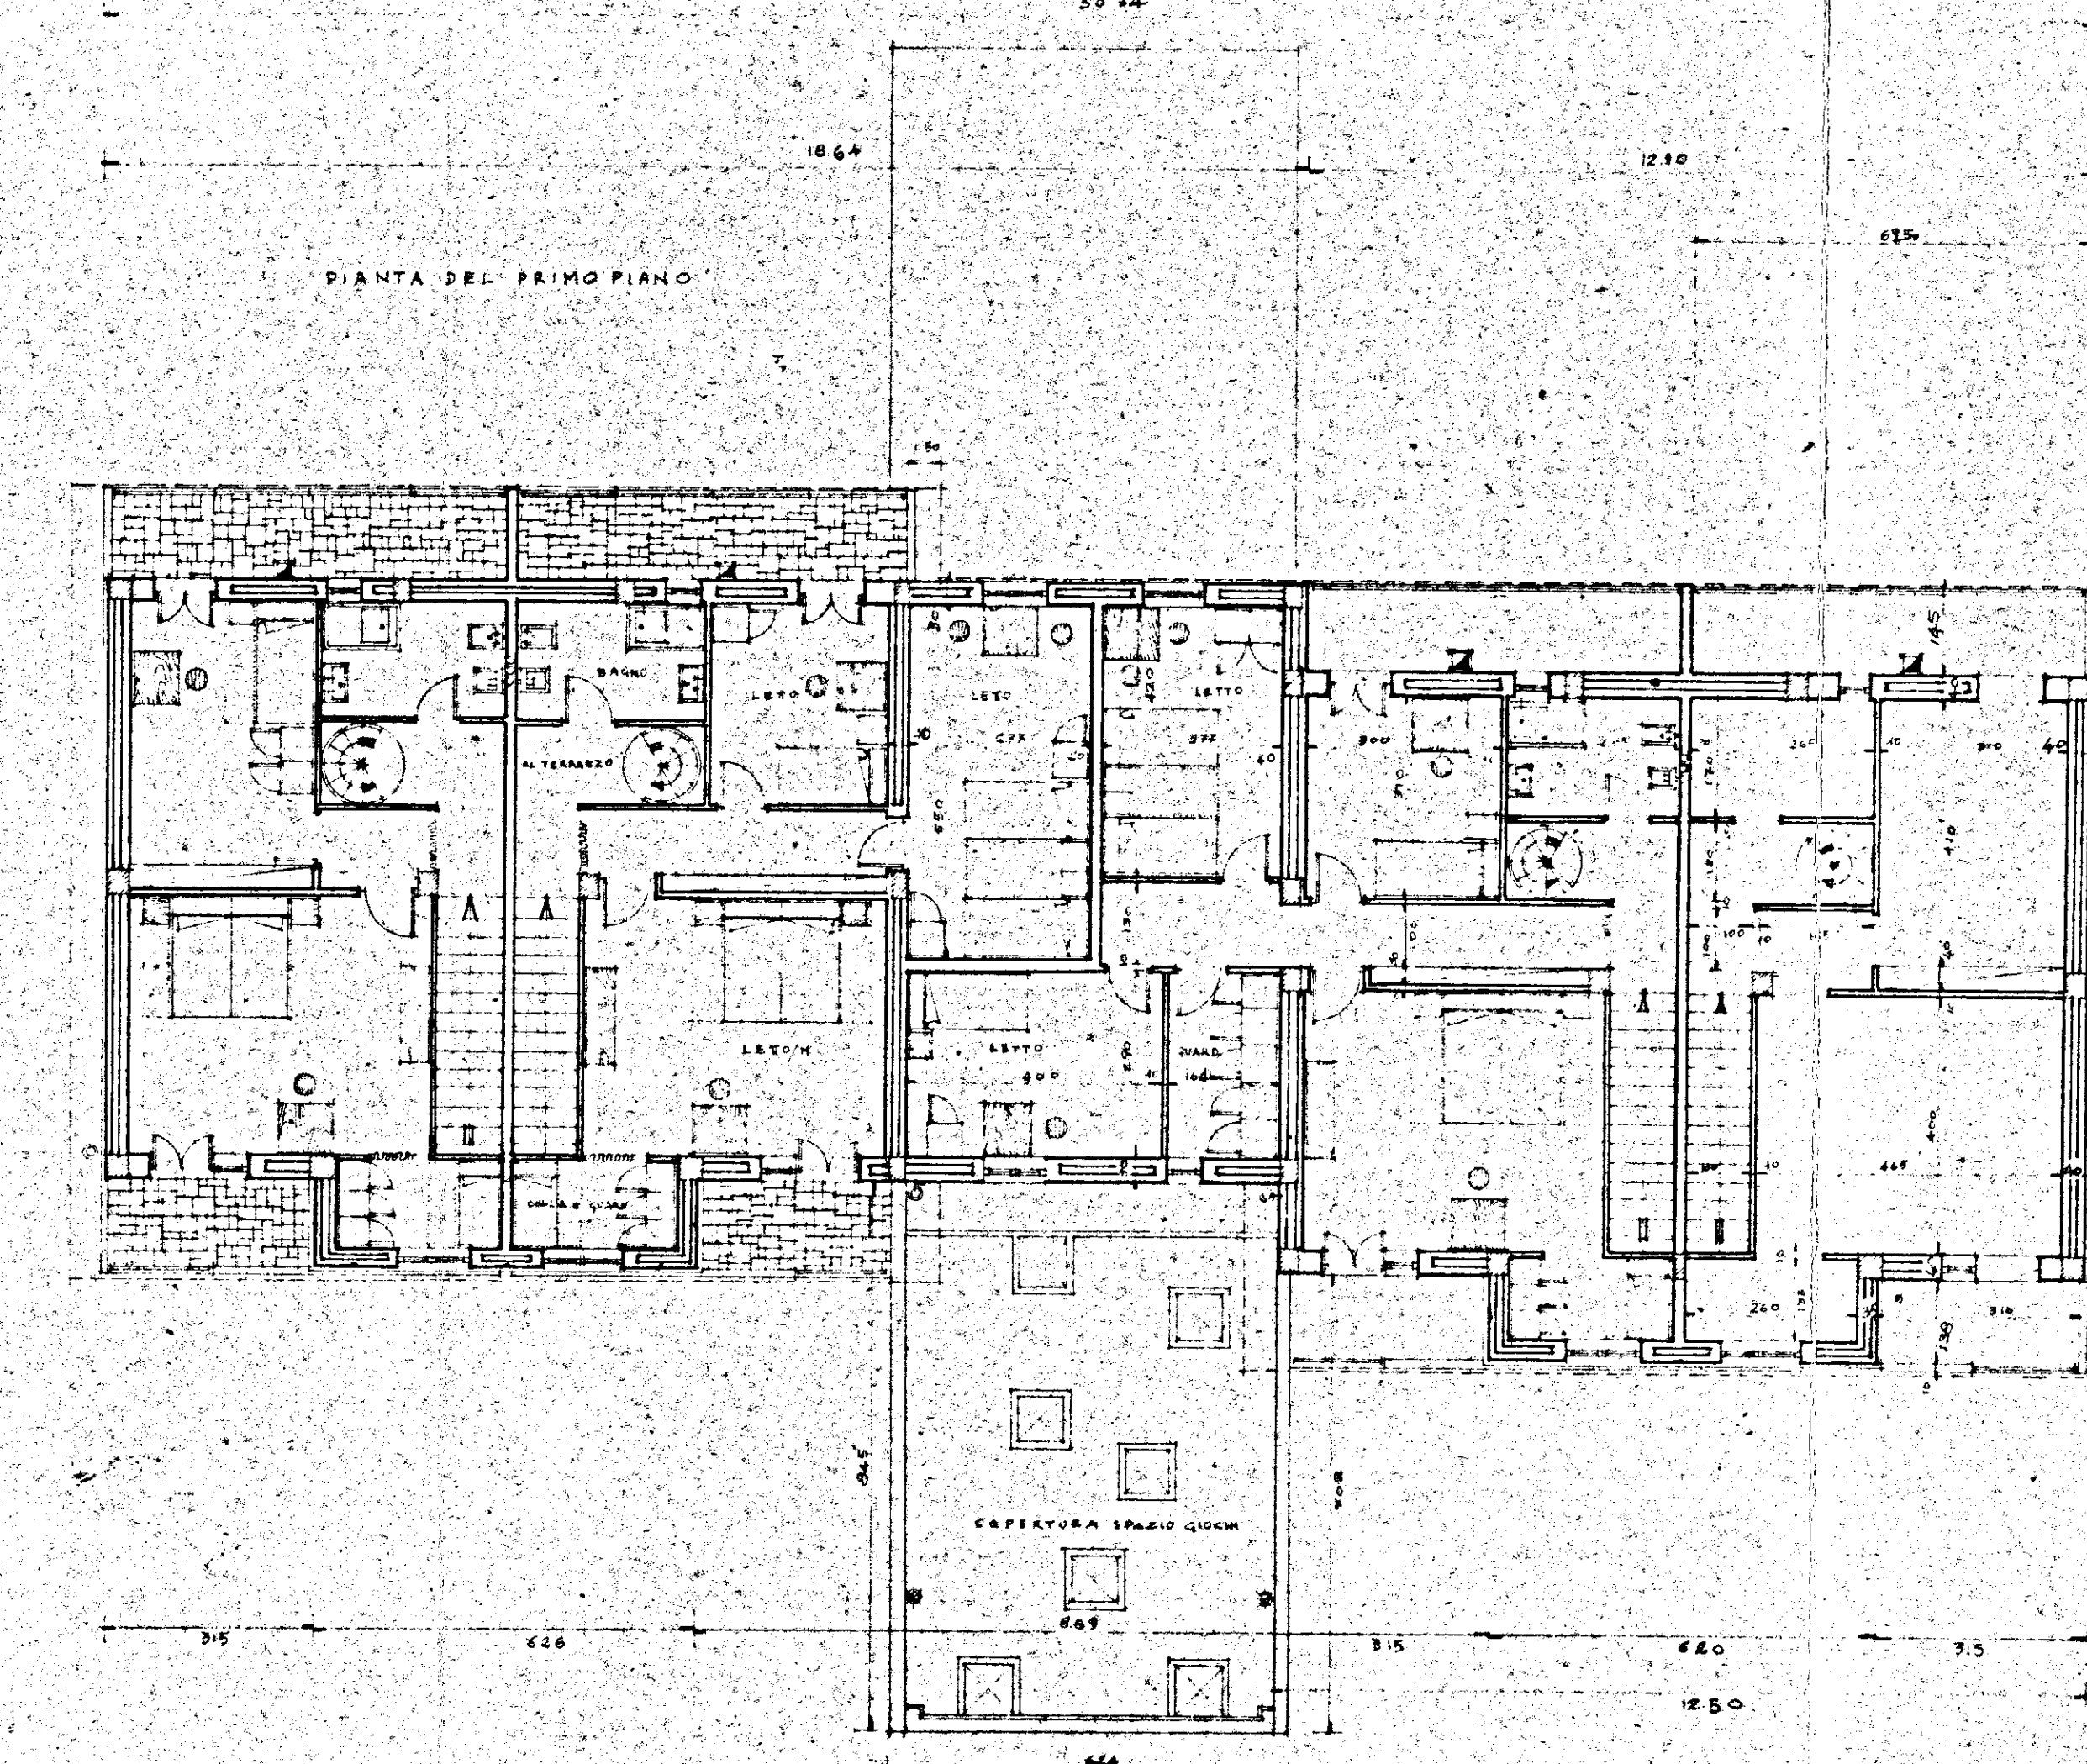

PIANTA DELLA COPERTURA

