

ISTITUTO AUTONOMO CASE POPOLARI
PER LA PROVINCIA DI BRINDISI

PROGETTO DI CASE POPOLARI IN


PROSPETTI E SEZIONE

SCALA 1:100

Prospetto Lato Scala



Prospetto Lato Opposto

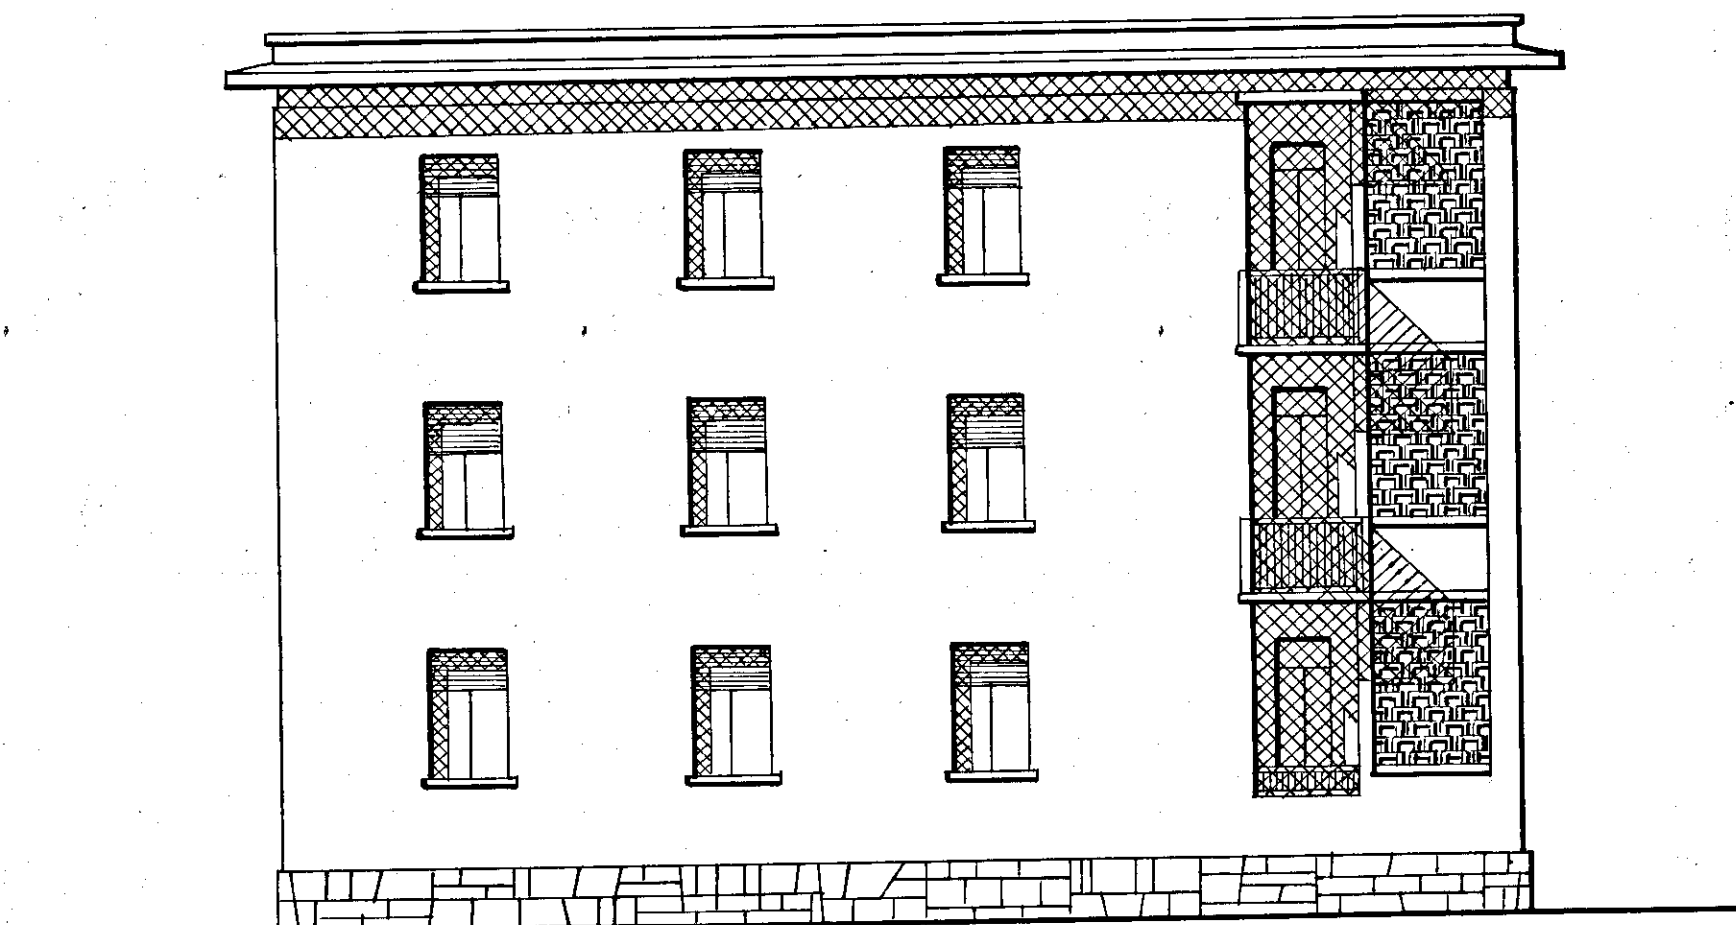

Sez. A-B

