TAV. n° 13

BOLOTTA C.E.P.

Pel. (3)
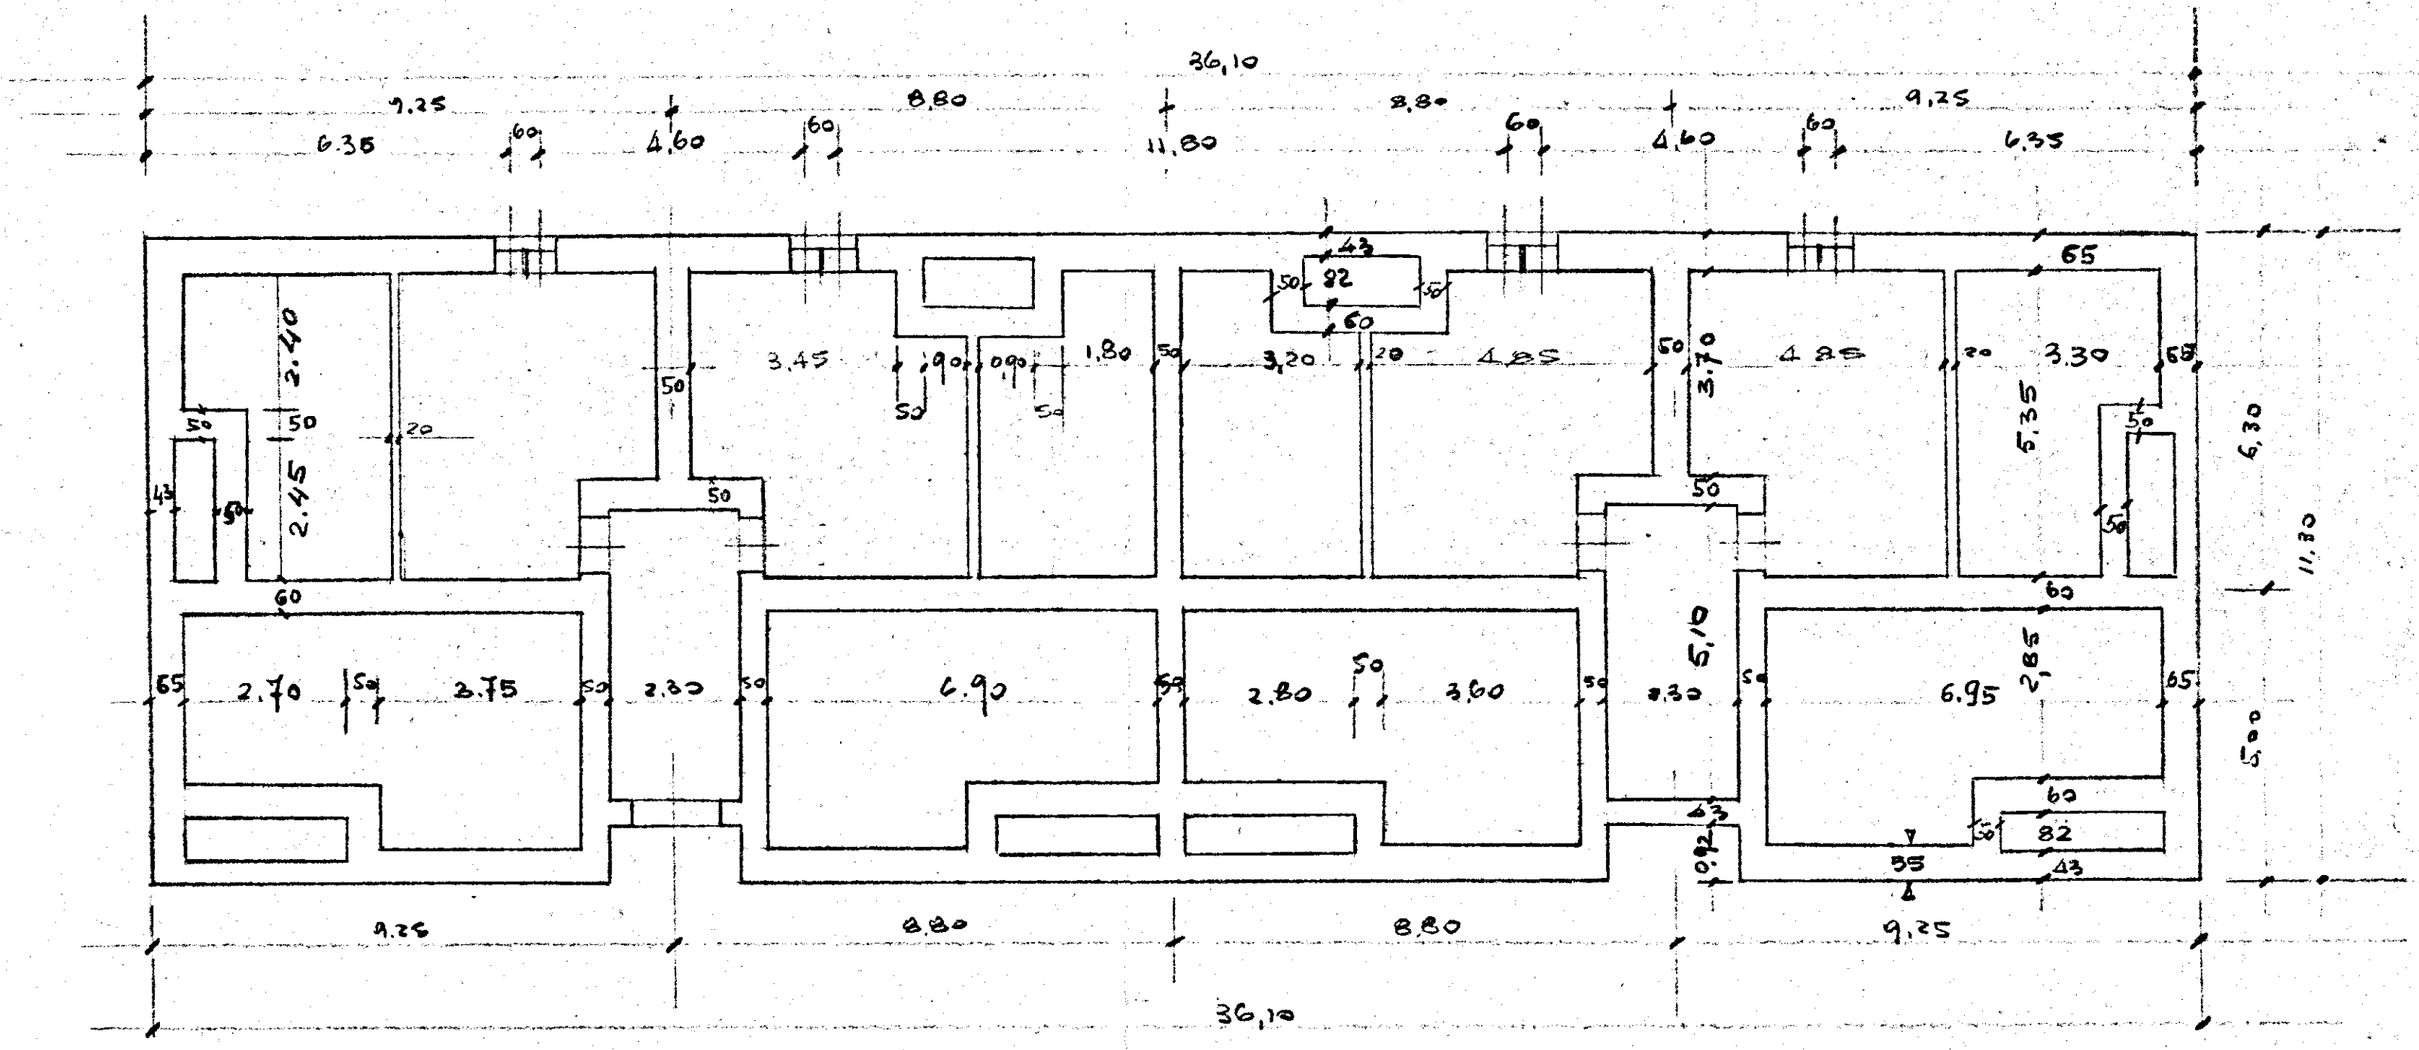
PIANTA CATTINATO